


Экспликация помещений		
1	Коридор	9,33
2	Гардеробная	4,38
3	Санузел	4,75
4	Постирочная	2,53
5	Кухня	10
6	Столовая	9,67
7	Гостиная	20,59
8	Детская/гостевая	8,13
9	Гардеробная	6
10	Мастер-санузел	4,28
11	Кабинет	8,39
12	Мастер-спальня	11,25
Общая площадь		99,3000

План расстановки мебели. Вариант 1.

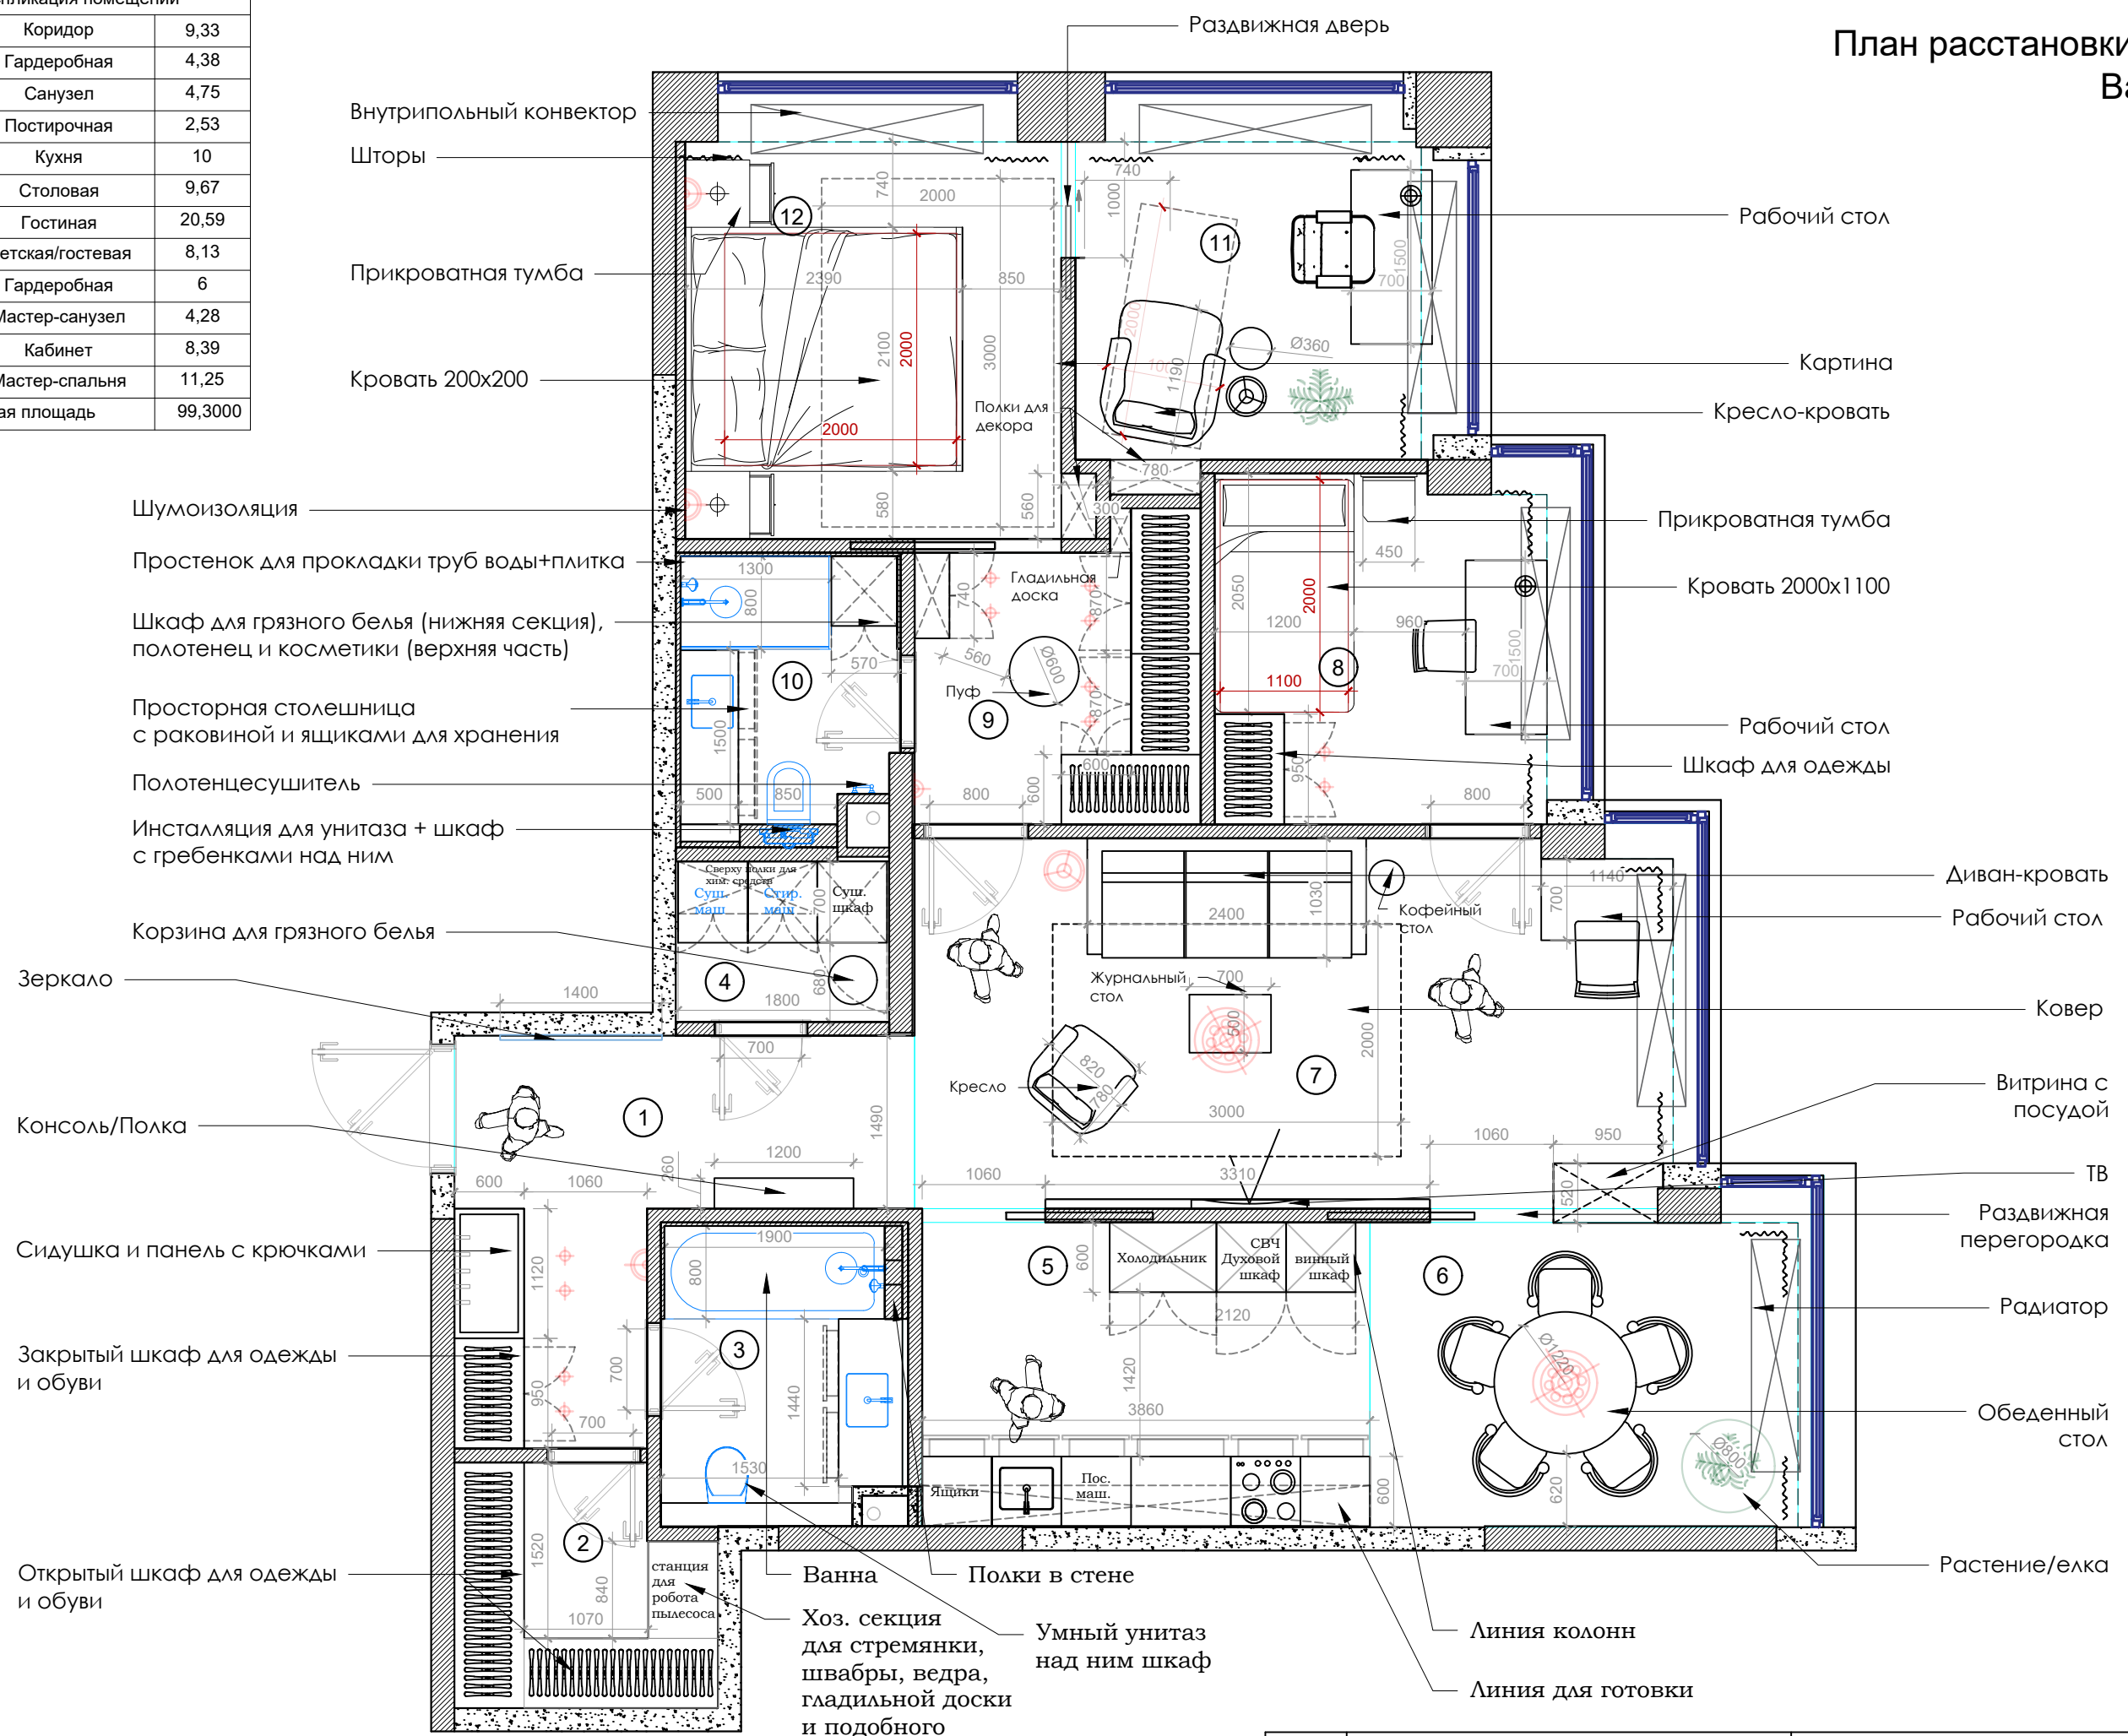


* Красными линиями обозначены световые решения

	НАИМЕНОВАНИЕ ЧЕРТЕЖА	ТЕЛЕФОН	Лист
	Планировочное решение	+7(916)3897065 ИРИНА	00

Экспликация помещений		
1	Коридор	8,28
2	Гардеробная	5,44
3	Санузел	4,75
4	Постирочная	2,53
5	Кухня	9,09
6	Столовая	10,66
7	Гостиная	20,59
8	Детская/гостевая	8,13
9	Гардеробная	5,76
10	Мастер-санузел	4,28
11	Кабинет	9
12	Мастер-спальня	11,35
Общая площадь		99,8600


План расстановки мебели.
Вариант 2.

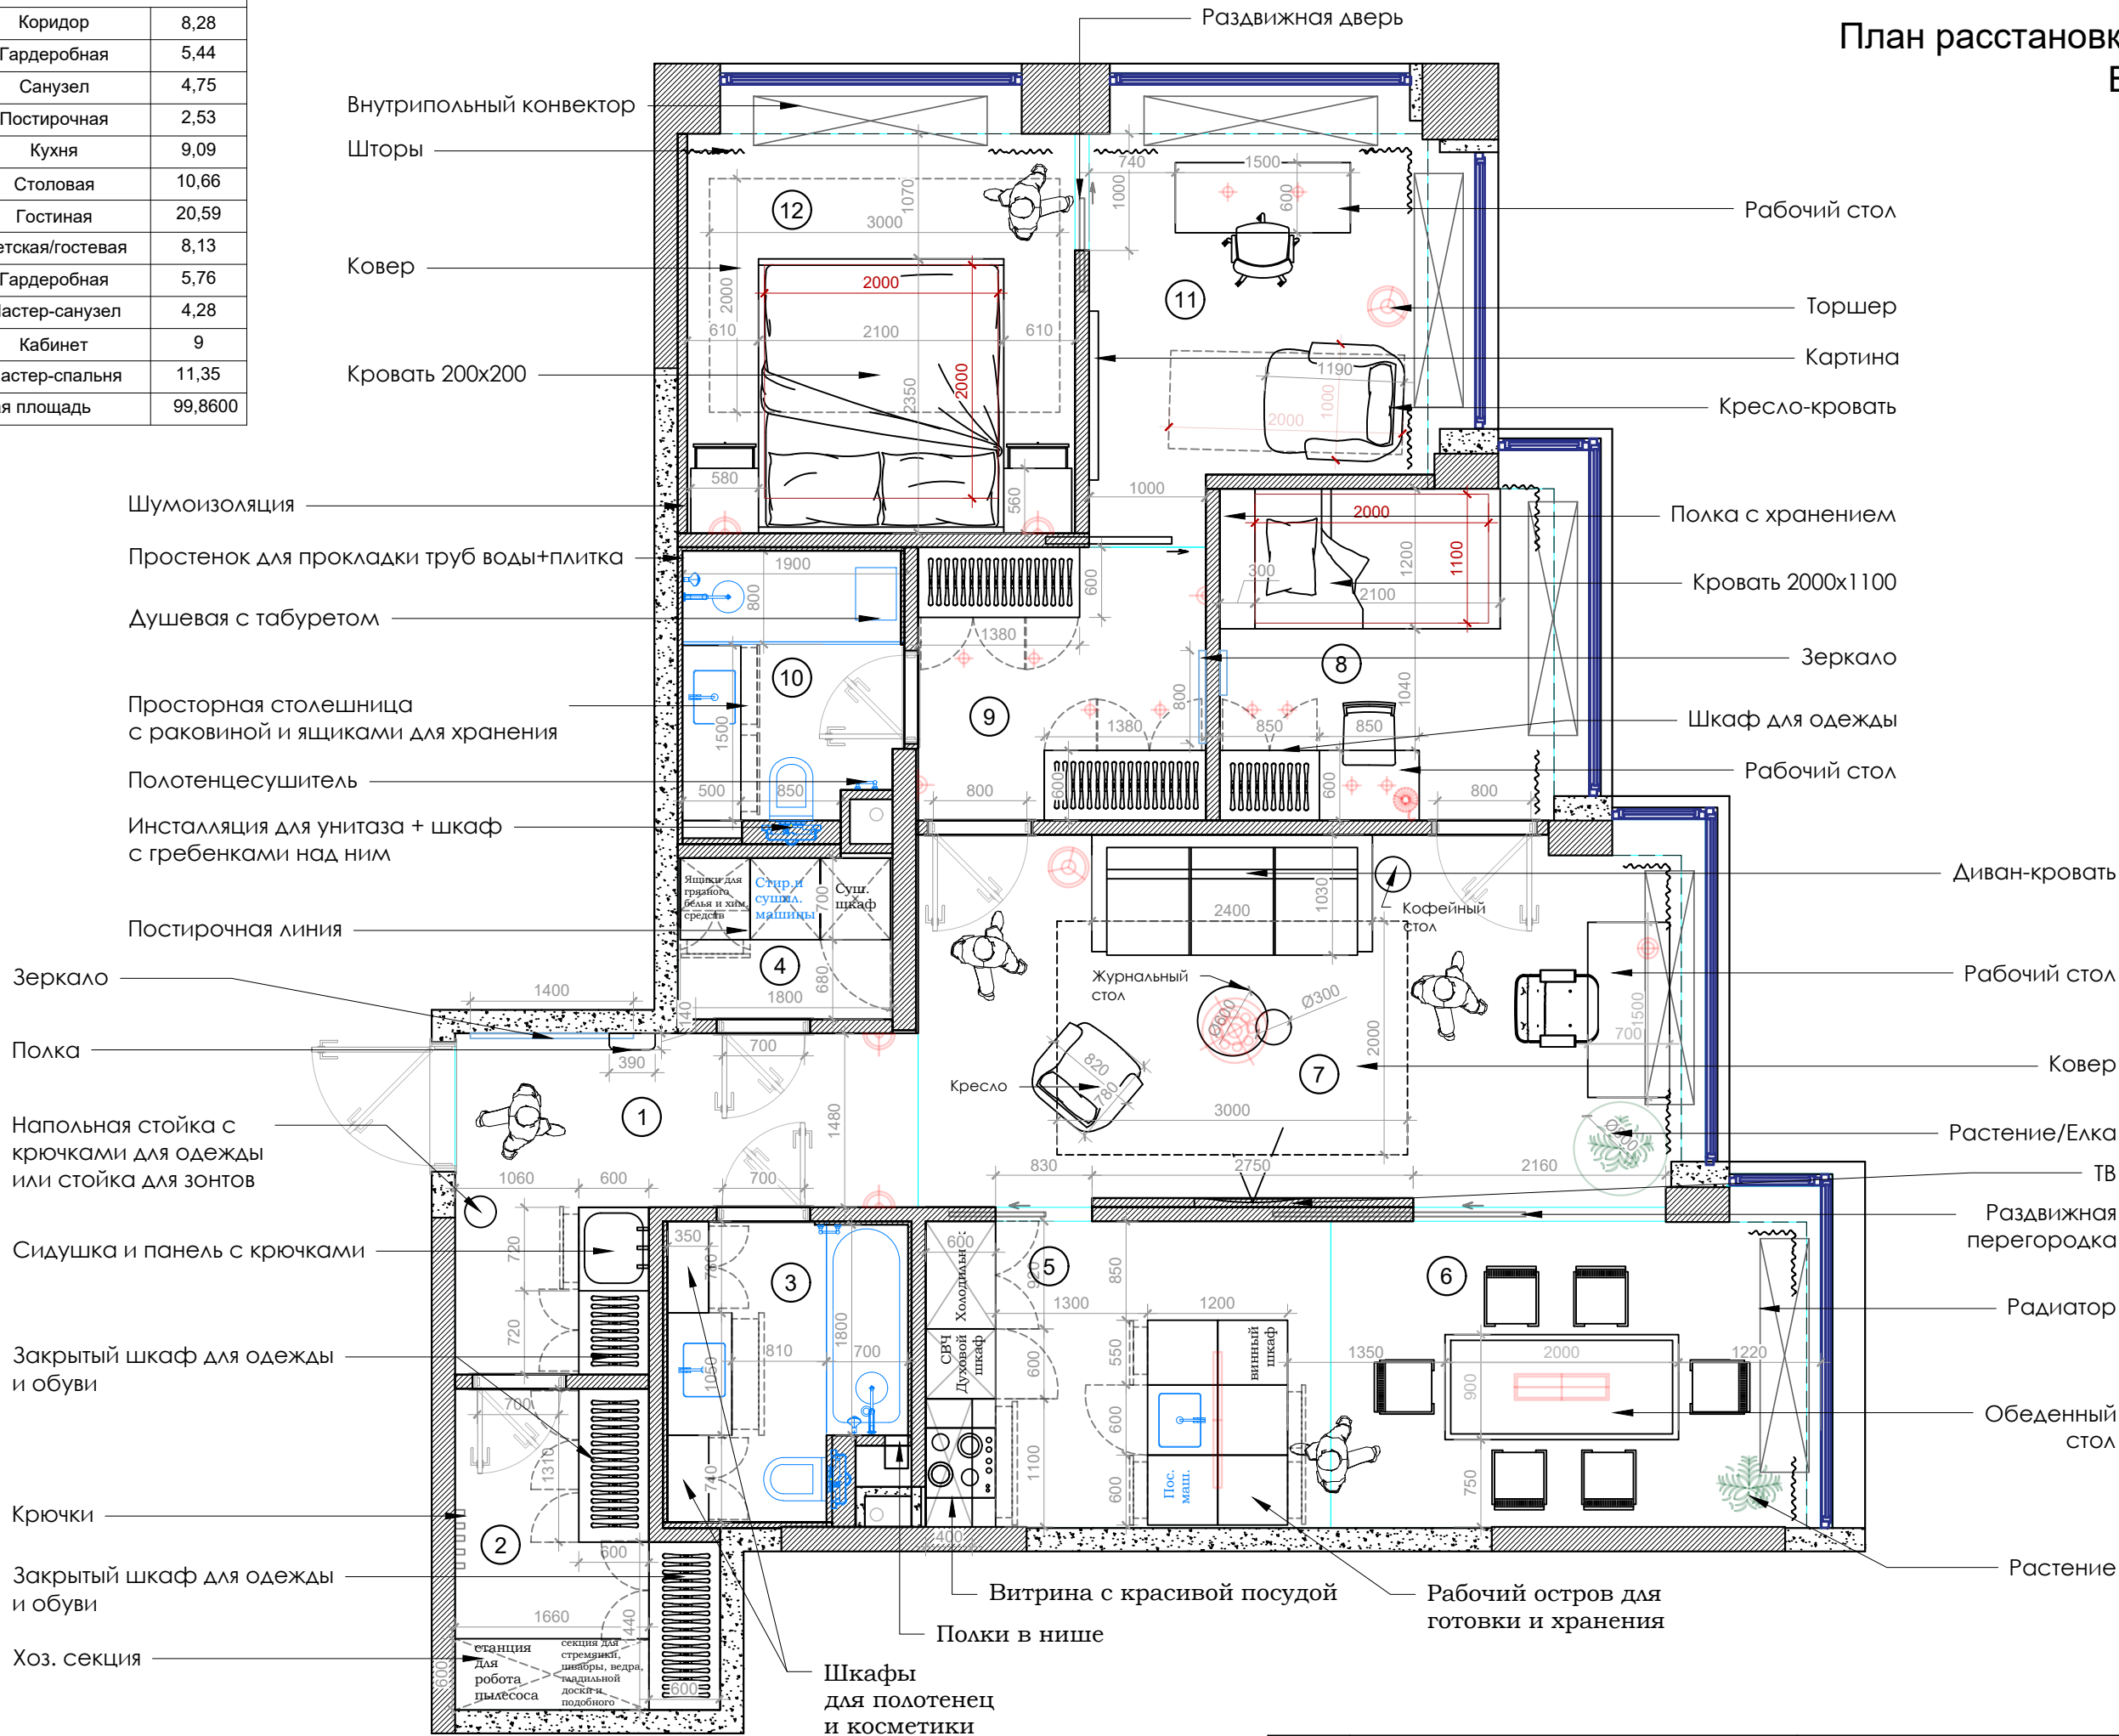

* Красными линиями обозначены световые решения

Экспликация помещений		
1	Коридор	12,25
2	Гардеробная	5,44
3	Санузел	4,75
4	Постирочная	2,53
5	Кухня	10,44
6	Столовая	9,33
7	Гостиная	15,9
8	Детская/гостевая	14,39
9	Гардеробная	7,35
10	Мастер-санузел	4,28
11	Мастер-спальня	11,35
Общая площадь		99,0100

План расстановки мебели. Вариант 3.

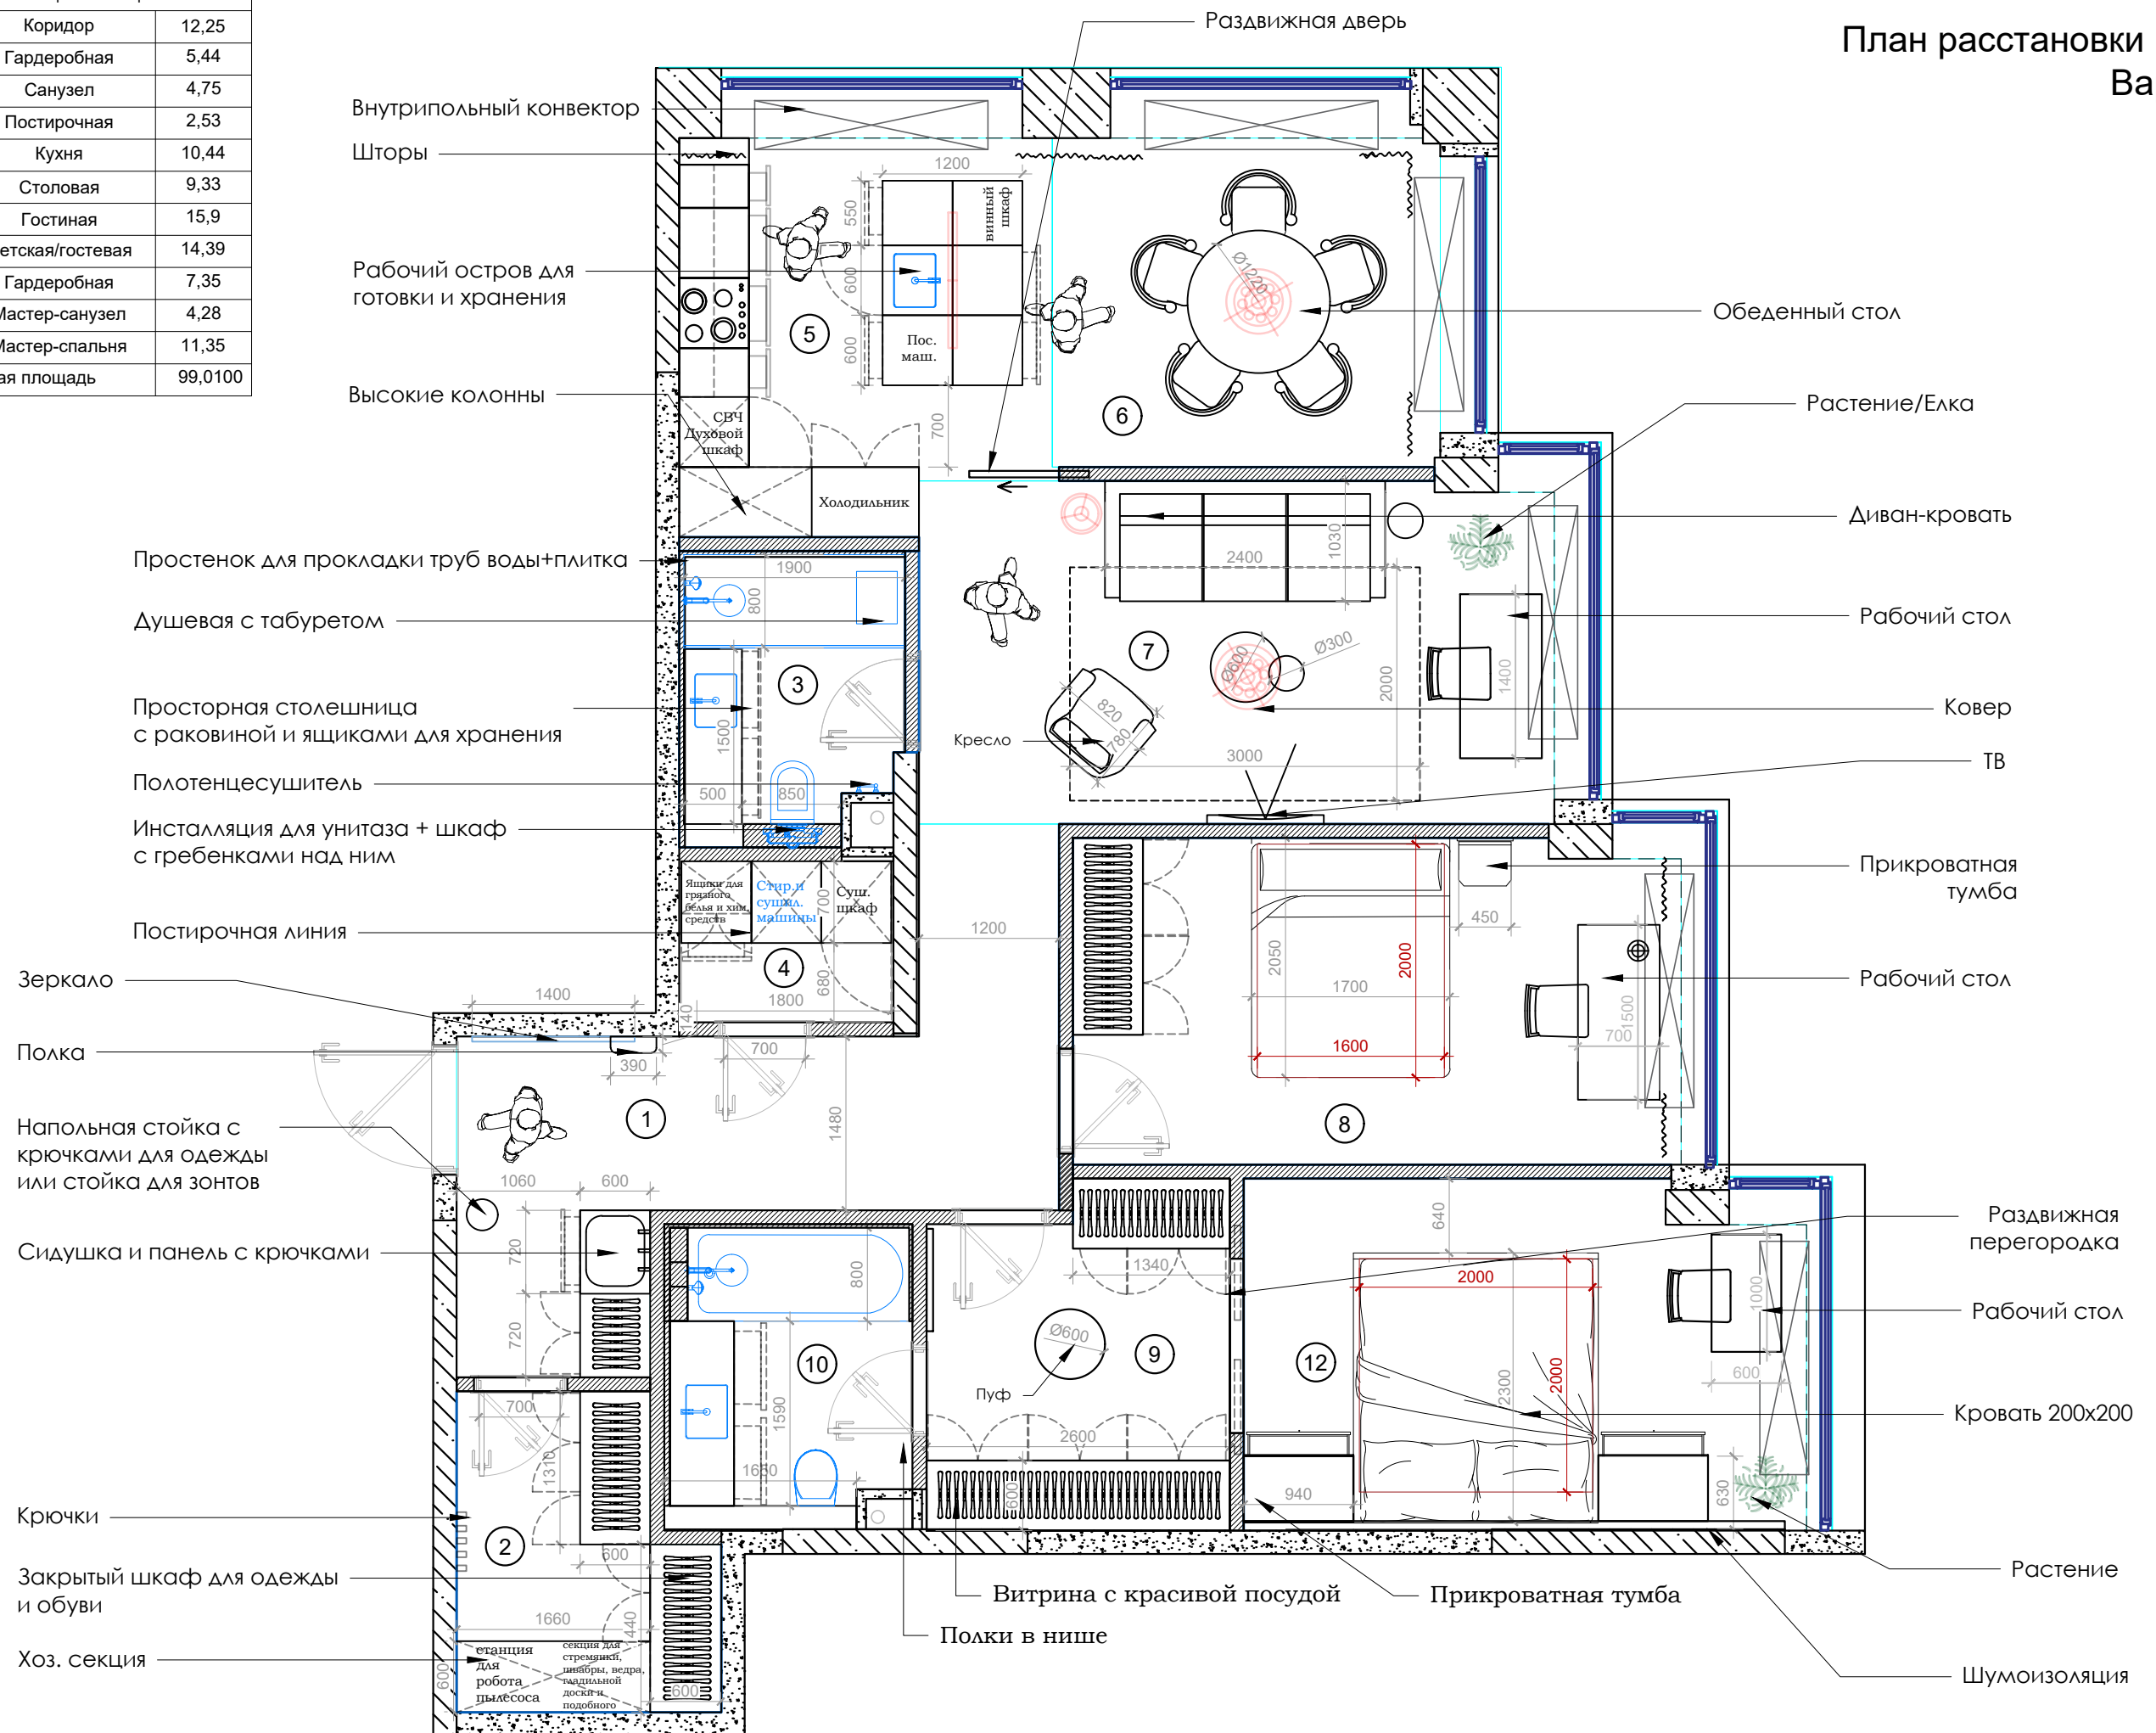

* Красными линиями обозначены световые решения

	НАИМЕНОВАНИЕ ЧЕРТЕЖА	ТЕЛЕФОН	Лист
	Планировочное решение	+7(916)3897065 ИРИНА	00