

КВАРТИРА В ЖК SKY HOUSE

2024

Ведомость рабочих чертежей основного комплекта

Лист	Наименование	Масштаб
1	Титульный лист	
2	Ведомость рабочих чертежей основного комплекта	
3	План обмеров	1:75
4	План обмеров <u>ОБЩИЙ ВИД</u> Вид несёт эскизный характер	
5	План демонтажа	1:75
6	План демонтажа <u>ОБЩИЙ ВИД</u> Вид несёт эскизный характер	
7	План монтажа стен	1:75
8	План монтажа стен <u>ОБЩИЙ ВИД</u> Вид несёт эскизный характер	
9	План монтажа	1:75
10	План монтажа <u>ОБЩИЙ ВИД</u> Вид несёт эскизный характер	
11-14	Пояснение к монтажу	1:75
15	Текст для примечания	
16	План дверей	1:75
17-20	Спецификация по заполнению дверных проемов	1:25
21	План теплого пола	1:75
22	План размещения внутрипольных конвекторов	1:75
23	План размещения сантехнического оборудования	1:75
24-25	План размещения сантехнического оборудования (На равертках)	1:25
26	План с расстановкой мебели	1:75
27	План отделки напольных покрытий	1:75
28-29	Пояснение по раскладке напольного покрытия	1:25
30	План монтажа теневого плинтуса	1:25
31	Пояснение к монтажу теневого плинтуса	1:25
32	План монтажа напольного плинтуса	1:75
33	План отделки стен помещений	
34	План потолка	1:75
35	План потолка (маркировка карнизов)	1:75
36-37	План сечения потолков	1:25
38	План размещения вентиляционных решёток	1:75
39	План размещения термостата (для системы кондиционирования воздуха)	1:75
40	План расстановки осветительного оборудования	1:75
41	План расстановки осветительного оборудования (Настенные светильники / Бра)	1:75
42	План размещения светодиодной ленты и электровыводов	1:75
43	План расстановки выключателей	1:75
44	План расстановки розеток	1:75
45	Ведомость электрики	


Лист	Наименование	Масштаб
46-54	Развертки	1:25
55-56	Раскладка плитки Санузел. Помещение №4	1:25
57-71	Развертки	1:25
72	Раскладка плитки Мастер санузел. Помещение №10	1:25
73-86	Мебель индивидуального изготовления	1:25



НАИМЕНОВАНИЕ ЧЕРТЕЖА	ТЕЛЕФОН	Лист
Ведомость рабочих чертежей основного комплекта	+7(916)3897065 ИРИНА	02

Условные обозначения	
Обознач. на плане	Наименование
	Существующие конструкции (Газосиликатный блок)
	Существующие конструкции (Газосиликатный блок)
	Существующие Ж/Б Конструкции
	Существующие конструкции (Газосиликатный блок)
	Проектируемые стены застройщиком (высотой в 1 блок)
	Мокрая зона
	Инженерные коммуникации Стояк канализации
	Внутрипольный конвектор отопления
	Электрический щиток
	Дымовой извещатель

Экспликация помещений		
№	Наименование	Площадь (м²)
Общая площадь по полу:		145,83

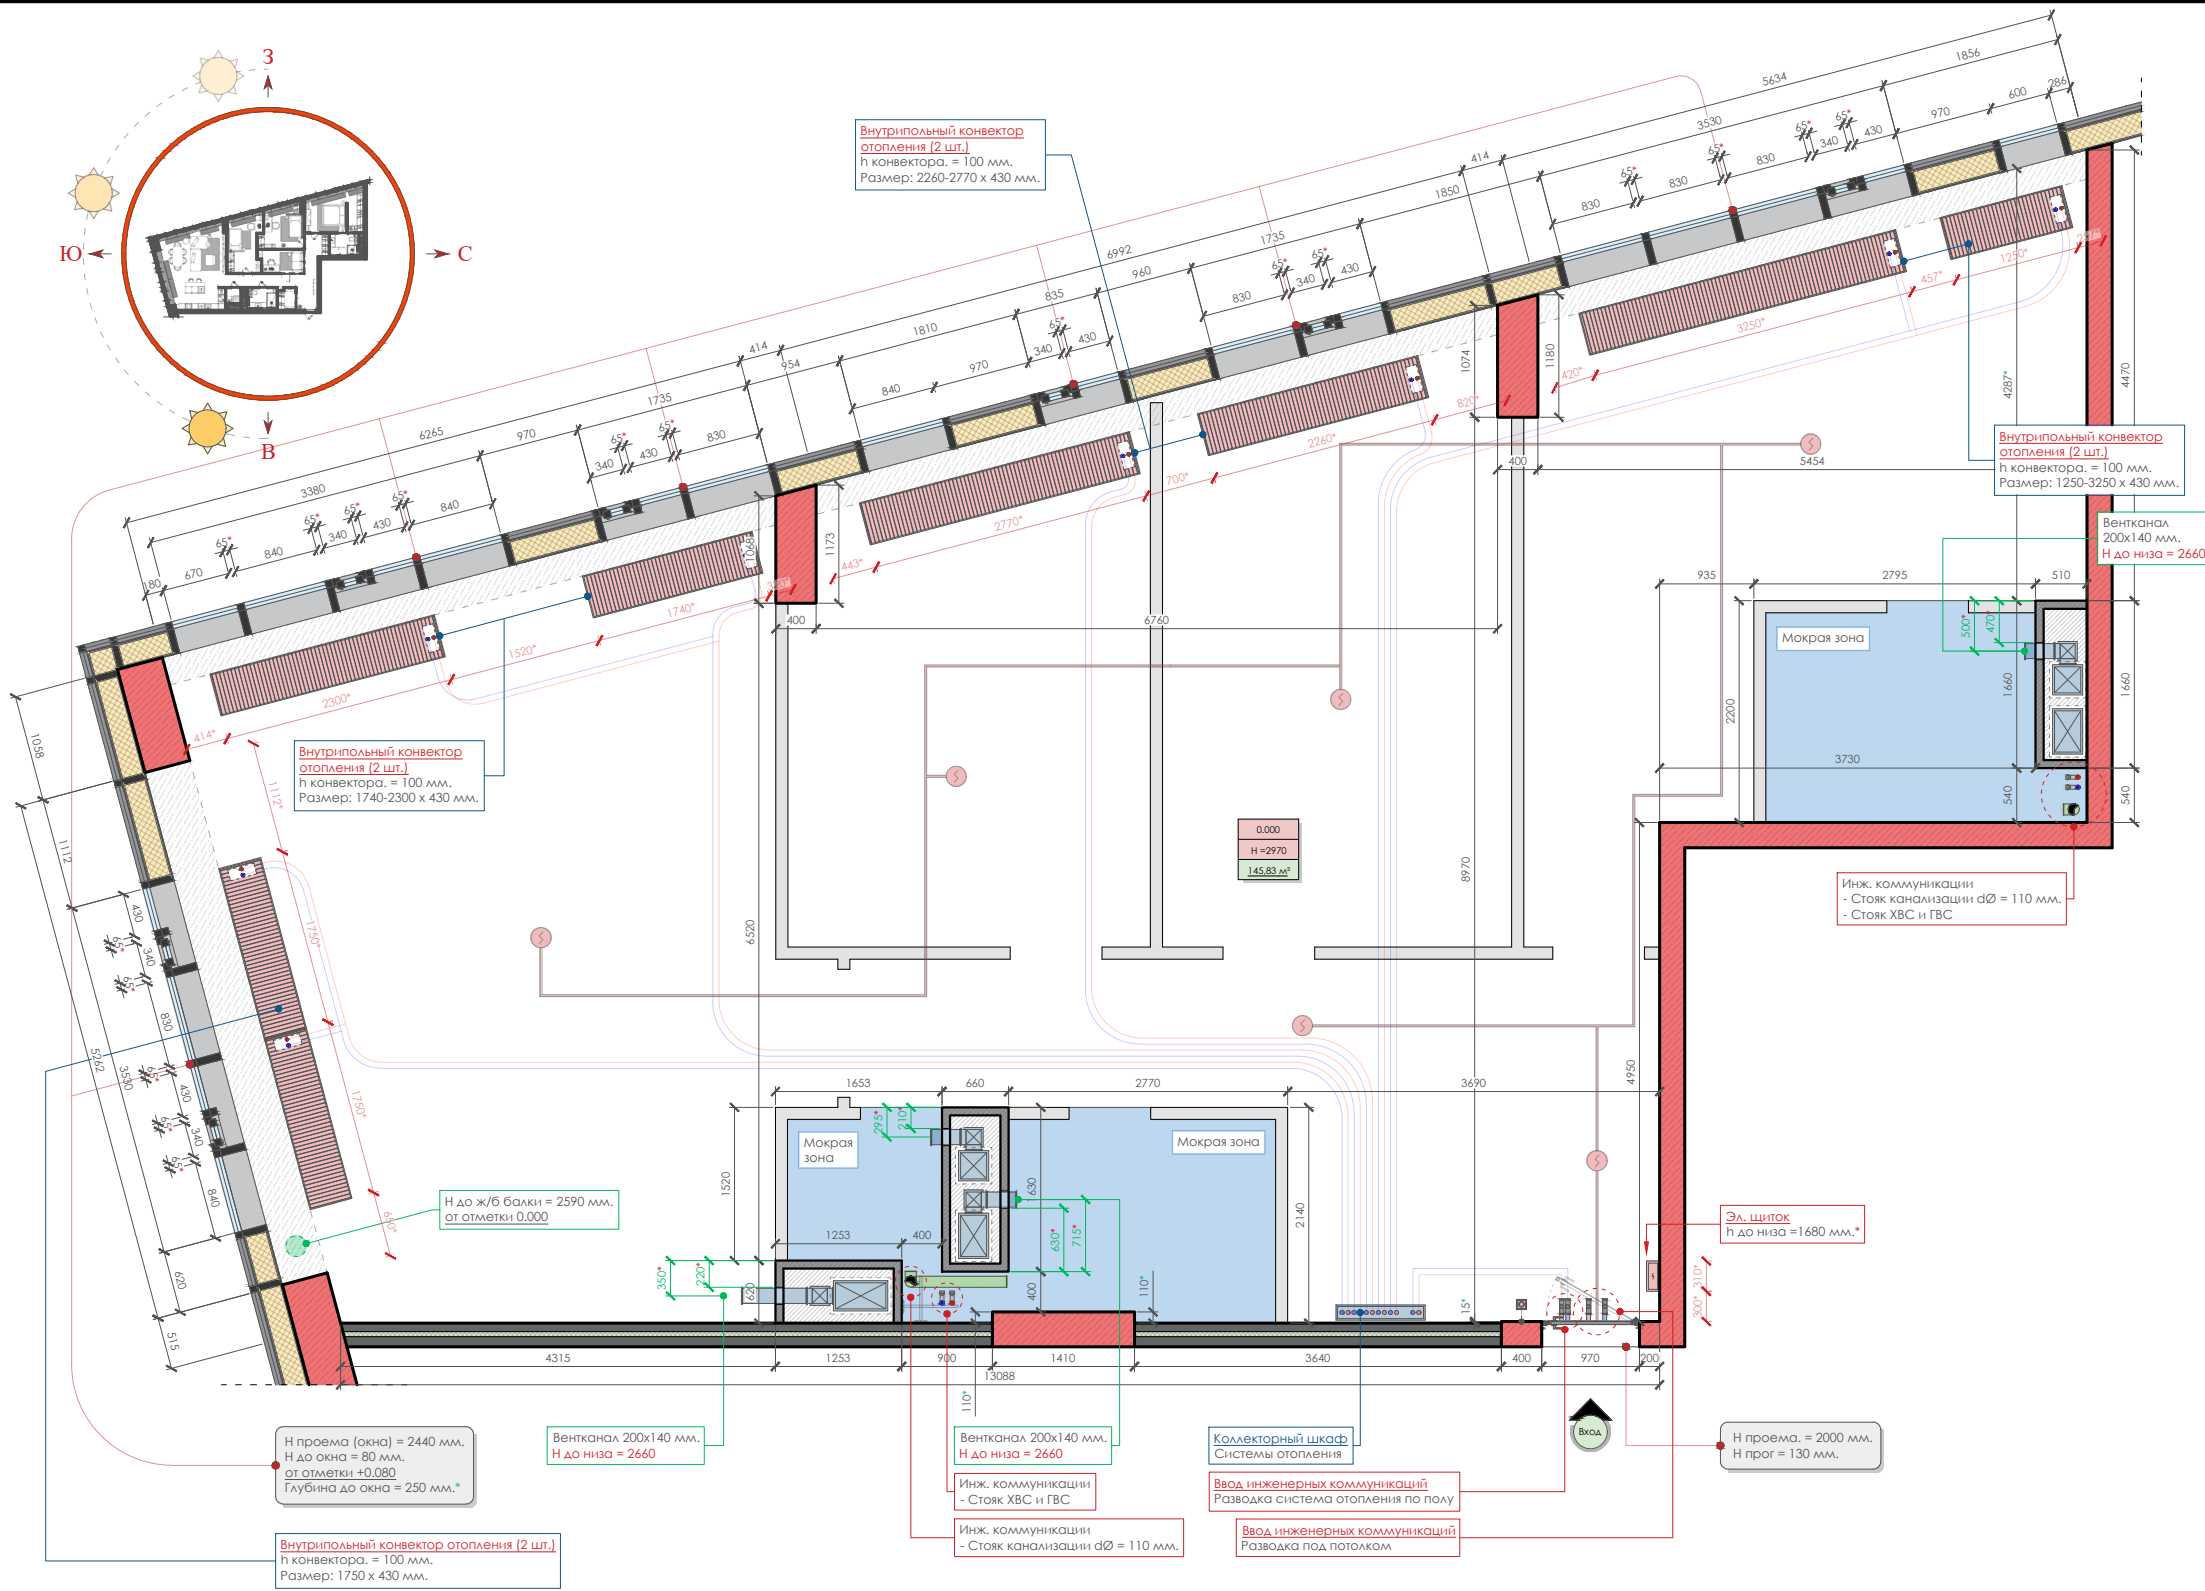

Примечание:

- План является приведенным. Погрешность обмерного плана +/- 5-25 мм. Погрешность углов +/- 5°.
- Высоты потолка, проемов, ригелей, подоконников указаны от уровня плиты перекрытия (0.000).
- При необходимости произвести дополнительные замеры.
- Все размеры должны быть уточнены по месту подрядной организацией.
- Размеры отмеченные * проверить по месту.
- Рабочие чертежи разработаны на основе обмеров.
- Дальнейшее проектирование будет осуществляться в соответствии с данным планом.


- Стяжки нет.
- Стены не оштукатурены.
- Потолок - монолит.

Адрес: г.Москва, ул. Мытная, дом 40, стр. 1, кв. 73 ЖК «Sky House»

НАИМЕНОВАНИЕ ЧЕРТЕЖА	ТЕЛЕФОН	ЛИСТ
План обмеров	+7(916)3897065 ИРИНА	03

Условные обозначения	
Обознач. на плане	Наименование
	Существующие конструкции (Газосиликатный блок)
	Существующие конструкции (Газосиликатный блок)
	Существующие Ж/Б Конструкции
	Существующие конструкции (Газосиликатный блок)
	Проектируемые стены застройщиком (высотой в 1 блок)
	Мокрая зона
	Инженерные коммуникации Стояк канализации
	Внутрипольный конвектор отопления
	Электрический щиток
	Дымовой извещатель

Экспликация помещений		
№	Наименование	Площадь (м²)
Общая площадь по полу:		145,83

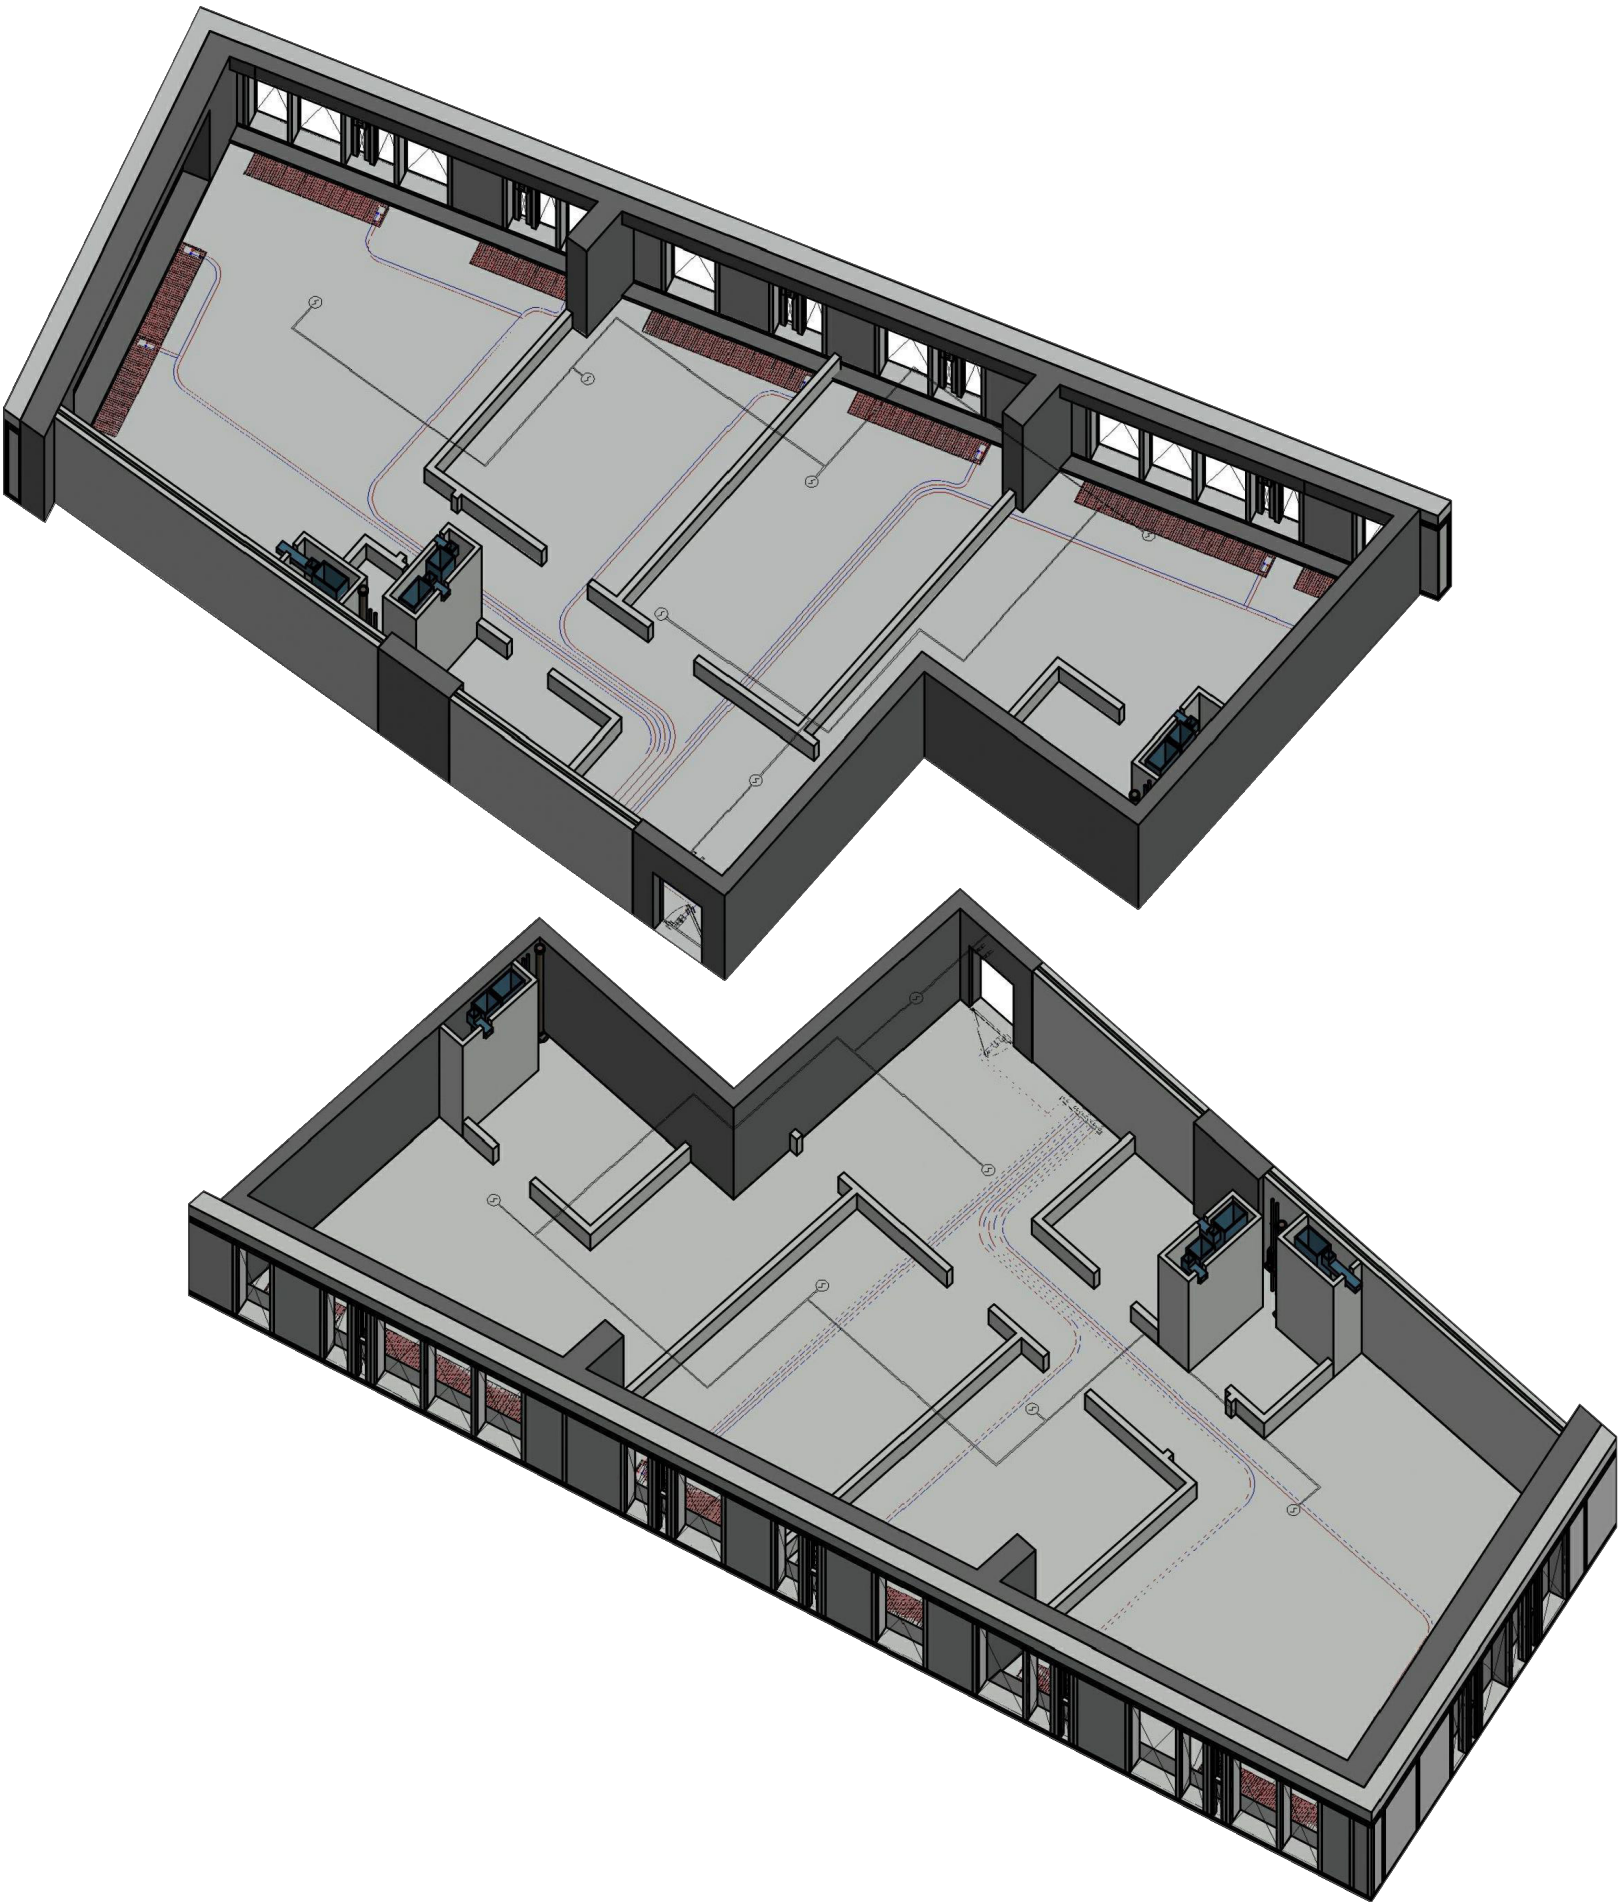

Примечание:


- План является приведенным. Погрешность обмерного плана +/- 5-25 мм. Погрешность углов +/- 5°.
- Высоты потолка, проемов, ригелей, подоконников указаны от уровня плиты перекрытия (0.000).
- При необходимости произвести дополнительные замеры.
- Все размеры должны быть уточнены по месту подрядной организацией.
- Размеры отмеченные * проверить по месту.
- Рабочие чертежи разработаны на основе обмеров.
- Дальнейшее проектирование будет осуществляться в соответствии с данным планом.

- Стяжки нет.
- Стены не оштукатурены.
- Потолок - монолит.

Адрес: г.Москва, ул. Мытная, дом 40, стр. 1, кв. 73 ЖК «Sky House»

	НАИМЕНОВАНИЕ ЧЕРТЕЖА	ТЕЛЕФОН	ЛИСТ
	План обмеров <u>ОБЩИЙ ВИД</u> Представленные вид несёт эскизный характер	+7(916)3897065 ИРИНА	04

Экспликация помещений		
№	Наименование	Площадь (м ²)
Общая площадь по полу:		145,83

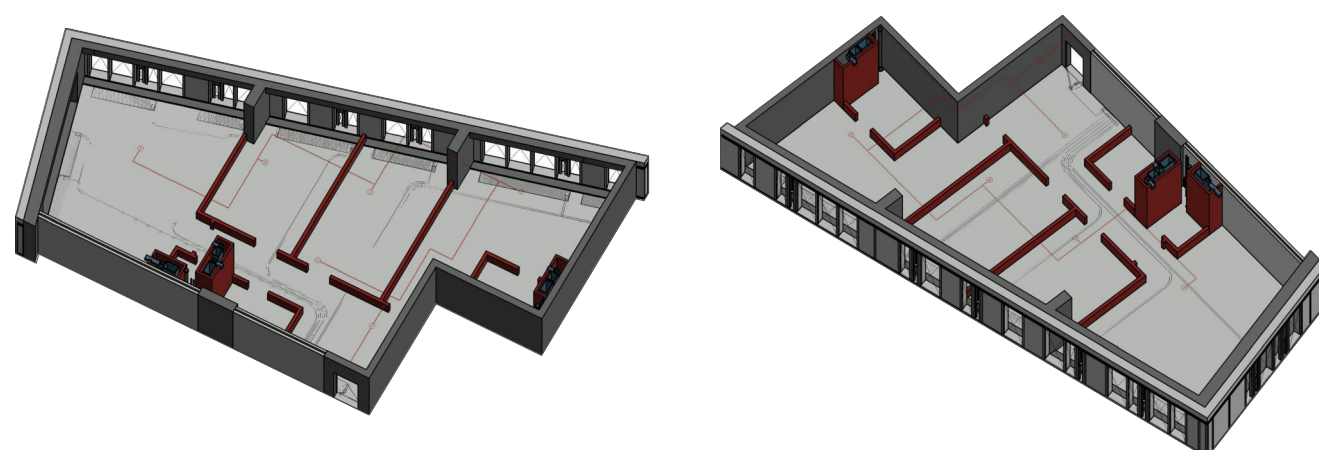



Примечание:

- 1* Перепайка стояка ХВС и ГВС согласовать с УК.
- 2* Демонтаж "дымовой извещатель" согласовать с УК.
- 3* Произвести демонтаж внутрипольных конвекторов и подводку труб.

Сохранить / с последующей установкой.

Условные обозначения	
Обознач. на плане	Наименование
	Существующие конструкции (Газосиликатный блок)
	Существующие конструкции (Газосиликатный блок)
	Существующие Ж/Б Конструкции
	Существующие конструкции (Газосиликатный блок)
	Демонтируемые конструкции
	Демонтируемые конструкции Проектируемые стены застройщиком
	Инженерные коммуникации Стояк канализации
	Внутрипольный конвектор отопления (Сохранить существующее положение)
	Электрический щиток (Демонтаж)
	Дымовой извещатель (Демонтаж)

Экспликация помещений		
№	Наименование	Площадь (м²)
Общая площадь по полу:		145,83

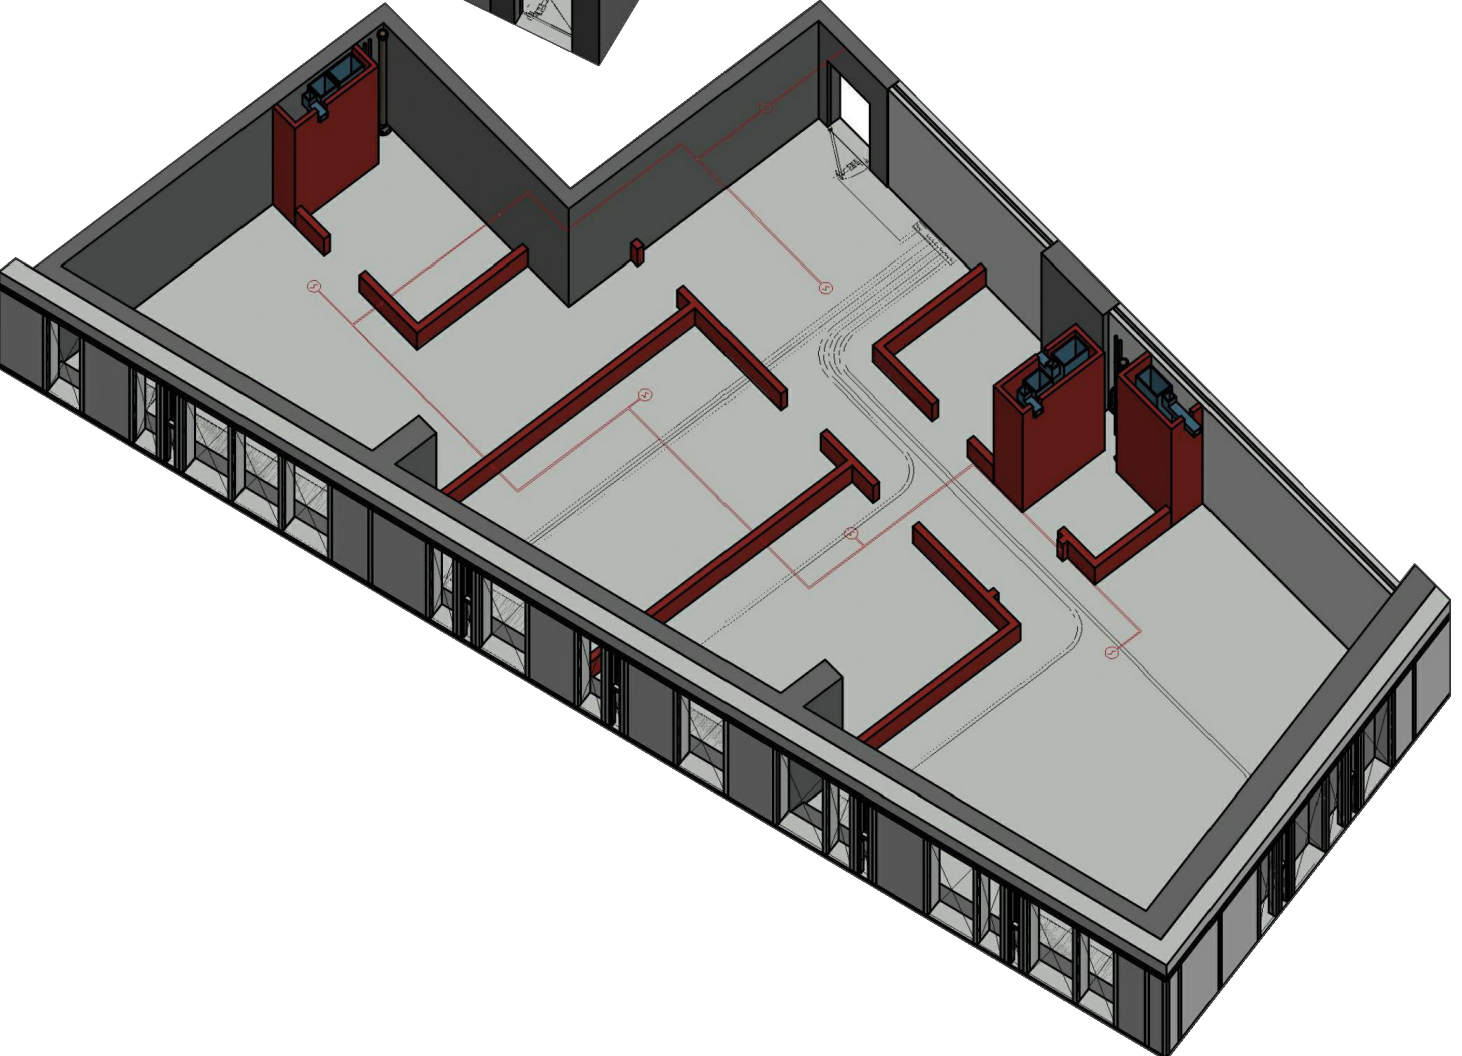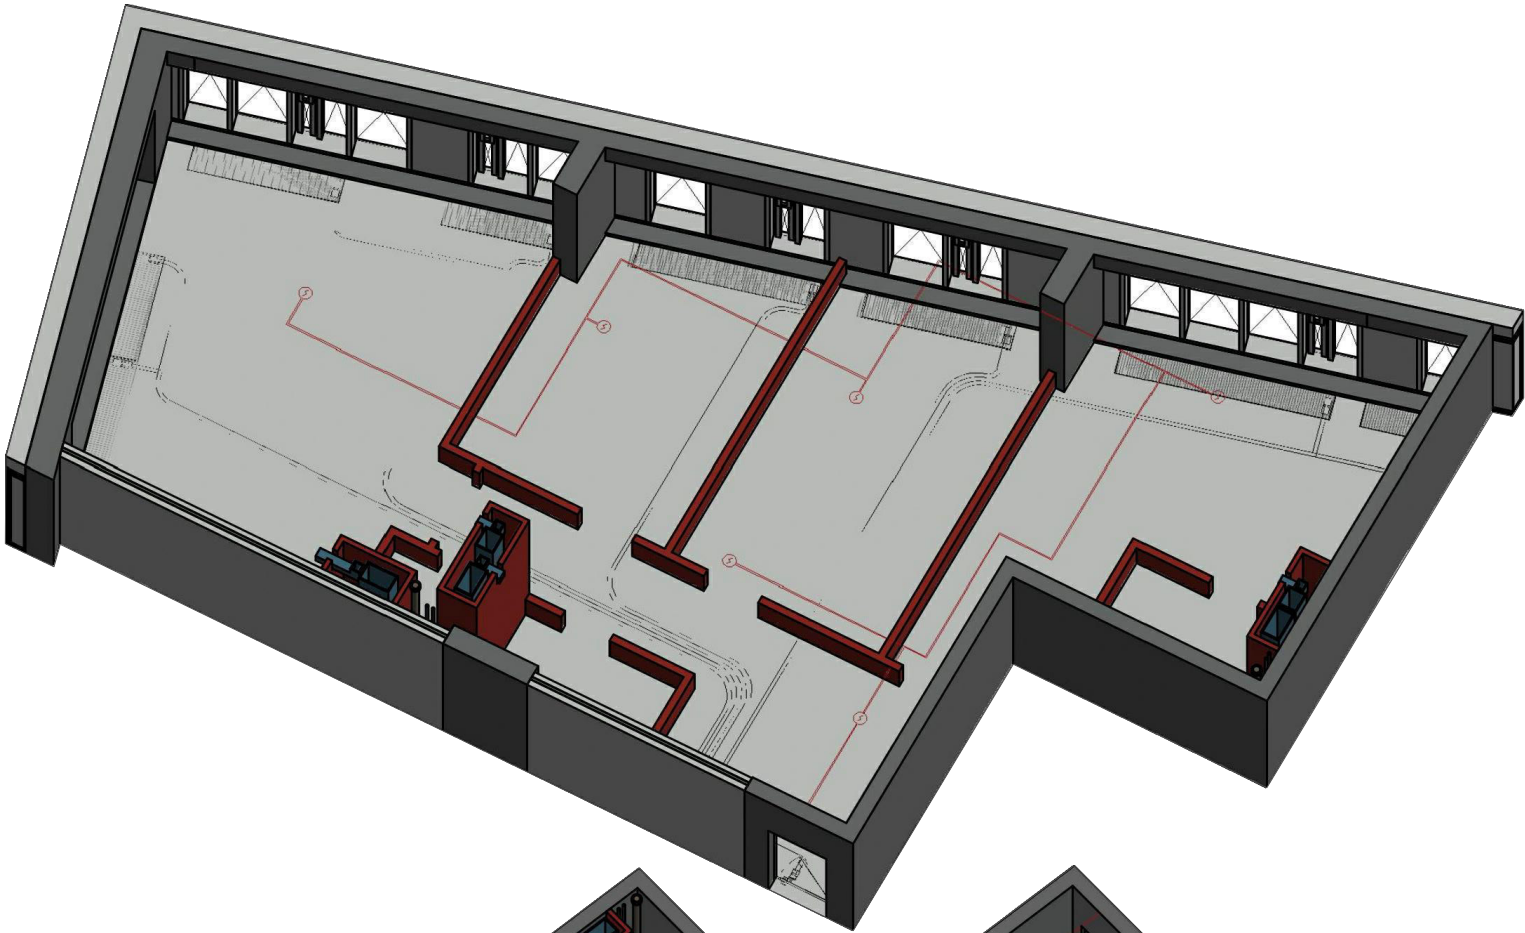

Примечание:

- План является приведенным. Все размеры округляются для удобства строительных работ. Точные размеры требуются уточнить после проведения подготовительных работ.
- Данный план выполнен на основании первичного обмера.
- Необходимо выполнить согласование перепланировки с соответствующими органами.
- Произвести демонтаж всей существующей электрики.

Примечание:

- 1* Перепайка стояка ХВС и ГВС согласовать с УК.
- 2* Демонтаж "дымовой извещатель" согласовать с УК.

Адрес: г.Москва, ул. Мытная, дом 40, стр. 1, кв. 73 ЖК «Sky House»

	НАИМЕНОВАНИЕ ЧЕРТЕЖА	ТЕЛЕФОН	ЛИСТ
	План демонтажа <u>ОБЩИЙ ВИД</u> Представленные вид несёт эскизный характер	+7(916)3897065 ИРИНА	06

Условные обозначения	
Обознач. на плане	Наименование
	Существующие конструкции (Газосиликатный блок)
	Существующие конструкции (Газосиликатный блок)
	Существующие Ж/Б Конструкции
	Существующие конструкции (Газосиликатный блок)
	Возводимые конструкции (Конструктив блока 100 мм)
	Мокрая зона
	Инженерные коммуникации Стояк канализации
	Внутрипольный конвектор отопления

Экспликация помещений		
№	Наименование	Площадь (м²)
1	Прихожая - Холл	20,70
2	Кухня Гостиная	42,85
3	Гардеробная	3,05
4	Санузел	4,50
5	Постирочная	2,05
6	Кабинет	8,35
7	Детская комната №1	15,55
8	Детская комната №2	14,95
9	Мастер спальня	19,85
10	Мастер санузел	4,75
Общая площадь:		136,60



Примечание:

- За 0,000 принята отметка чистового пола. Все высоты указаны от уровня чистого пола (плитка, паркет, кварцвинил и т.д.)
- Все размеры должны быть уточнены по месту подрядной организацией.
- Данный план выполнен на основании первичного обмера.
- Предусмотреть вентиляцию через потолок, точное размещение вентиляции скорректировать на месте.
- Все углы вывести строго под 90 градусов.
- Во всех влажных помещениях выполнить гидроизоляцию.
- Предусмотреть шумоизоляцию канализационного стояка.
- Выполнить рулонную звукоизоляцию пола.
- Расположение электрошитка указано предварительно, необходимо согласовать с электриком.
- Схему размещения радиаторов отопления смотреть совместно с листом «План размещения радиаторов».
- Размеры отмеченные * скорректировать по месту.

Смотреть совместно с [Листом 15](#) «Текст для примечания».

- Монтаж дверей осуществлять по технологической карте поставщика.
- Во влажных помещениях учтена толщина чистовых отделочных материалов (плитка/керамогранит).

Адрес: г.Москва, ул. Мытная, дом 40, стр. 1, кв. 73 ЖК «Sky House»

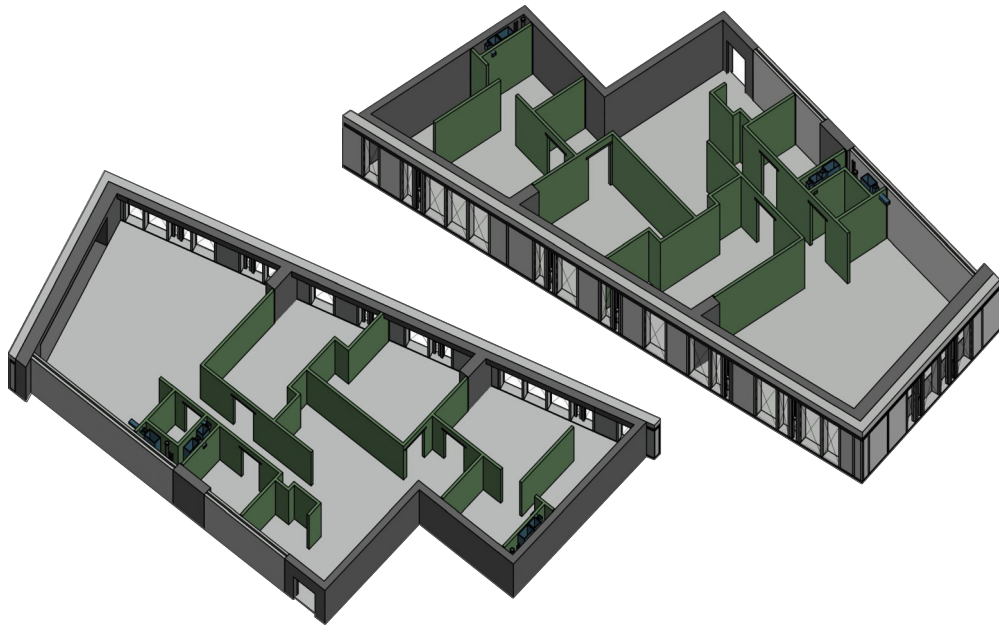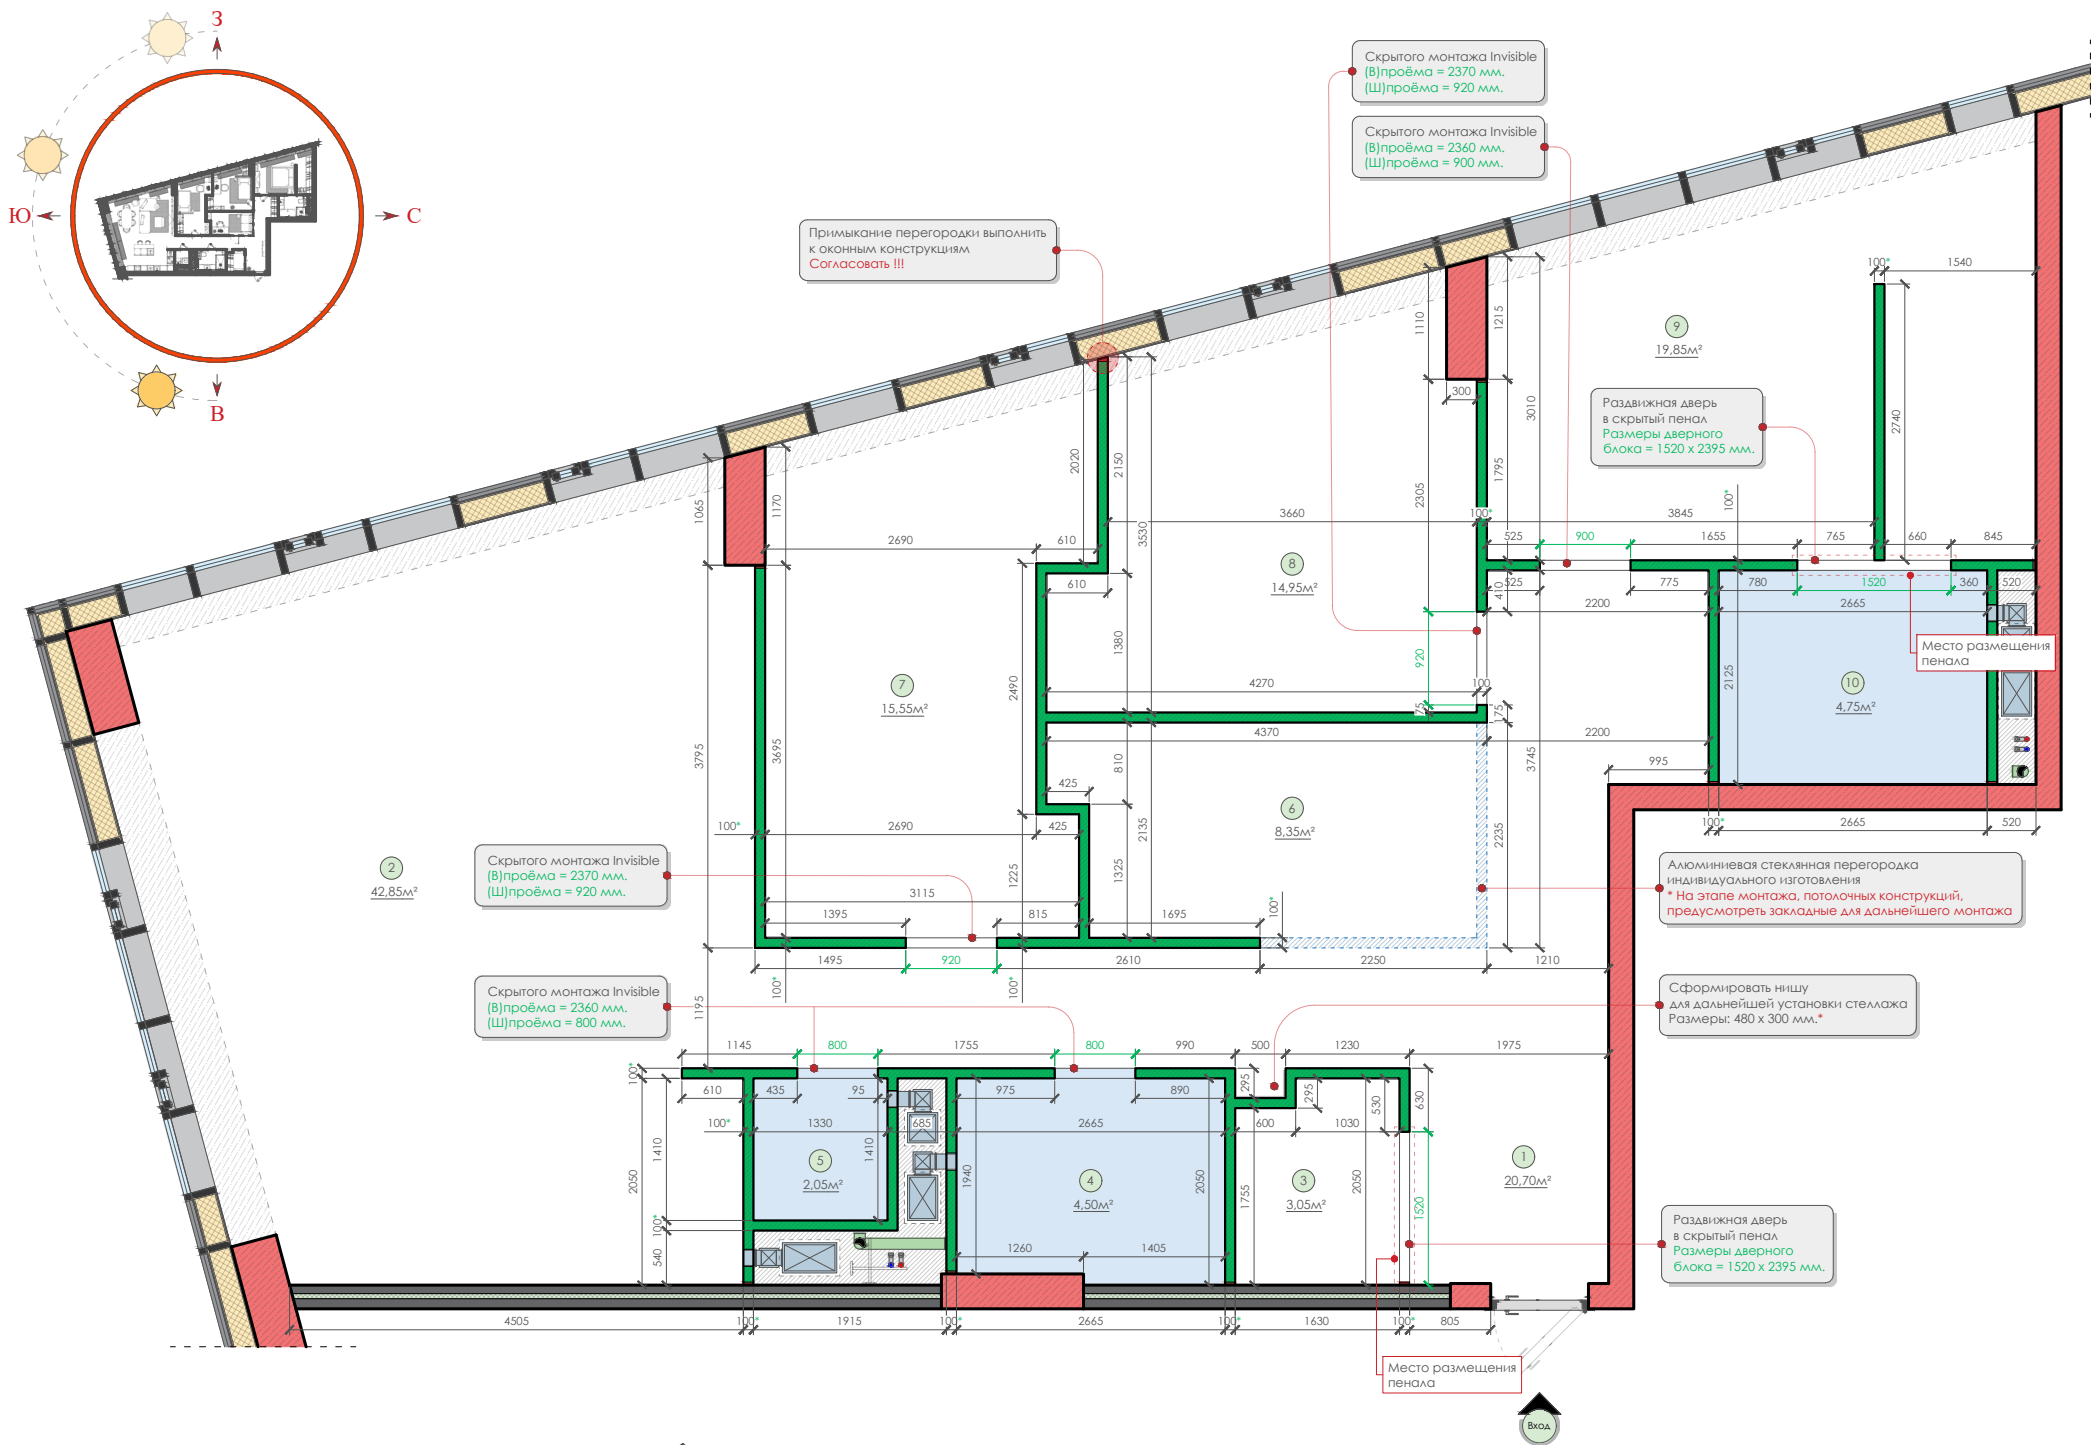

НАИМЕНОВАНИЕ ЧЕРТЕЖА	ТЕЛЕФОН	ЛИСТ
План монтажа стен	+7(916)3897065 ИРИНА	07

Условные обозначения	
Обознач. на плане	Наименование
	Существующие конструкции (Газосиликатный блок)
	Существующие конструкции (Газосиликатный блок)
	Существующие Ж/Б Конструкции
	Существующие конструкции (Газосиликатный блок)
	Возводимые конструкции (Конструктив блока 100 мм)
	Мокрая зона
	Инженерные коммуникации Стояк канализации
	Внутрипольный конвектор отопления



Экспликация помещений		
№	Наименование	Площадь (м²)
1	Прихожая - Холл	20,70
2	Кухня Гостиная	42,85
3	Гардеробная	3,05
4	Санузел	4,50
5	Постирочная	2,05
6	Кабинет	8,35
7	Детская комната №1	15,55
8	Детская комната №2	14,95
9	Мастер спальня	19,85
10	Мастер санузел	4,75
Общая площадь:		136,60

Примечание:

- За 0,000 принята отметка чистового пола. **Все высоты указаны от уровня чистого пола (плитка, паркет, кварцвинил и т.д.)**
- Все размеры должны быть уточнены по месту подрядной организацией.
- Данный план выполнен на основании первичного обмера.
- Предусмотреть вентиляцию через потолок, точное размещение вентиляции скорректировать на месте.
- Все углы вывести строго под 90 градусов.
- Во всех влажных помещениях выполнить гидроизоляцию.
- Предусмотреть шумоизоляцию канализационного стояка.
- Выполнить рулонную звукоизоляцию пола.
- Расположение электрошитка указано предварительно, необходимо согласовать с электриком.
- Схему размещения радиаторов отопления смотреть совместно с листом «План размещения радиаторов».
- Размеры отмеченные * скорректировать по месту.

Смотреть совместно с Листом 15 «Текст для примечания».

- **Монтаж дверей осуществлять по технологической карте поставщика.**
- **Во влажных помещениях учтена толщина чистовых отделочных материалов (плитка/керамогранит).**

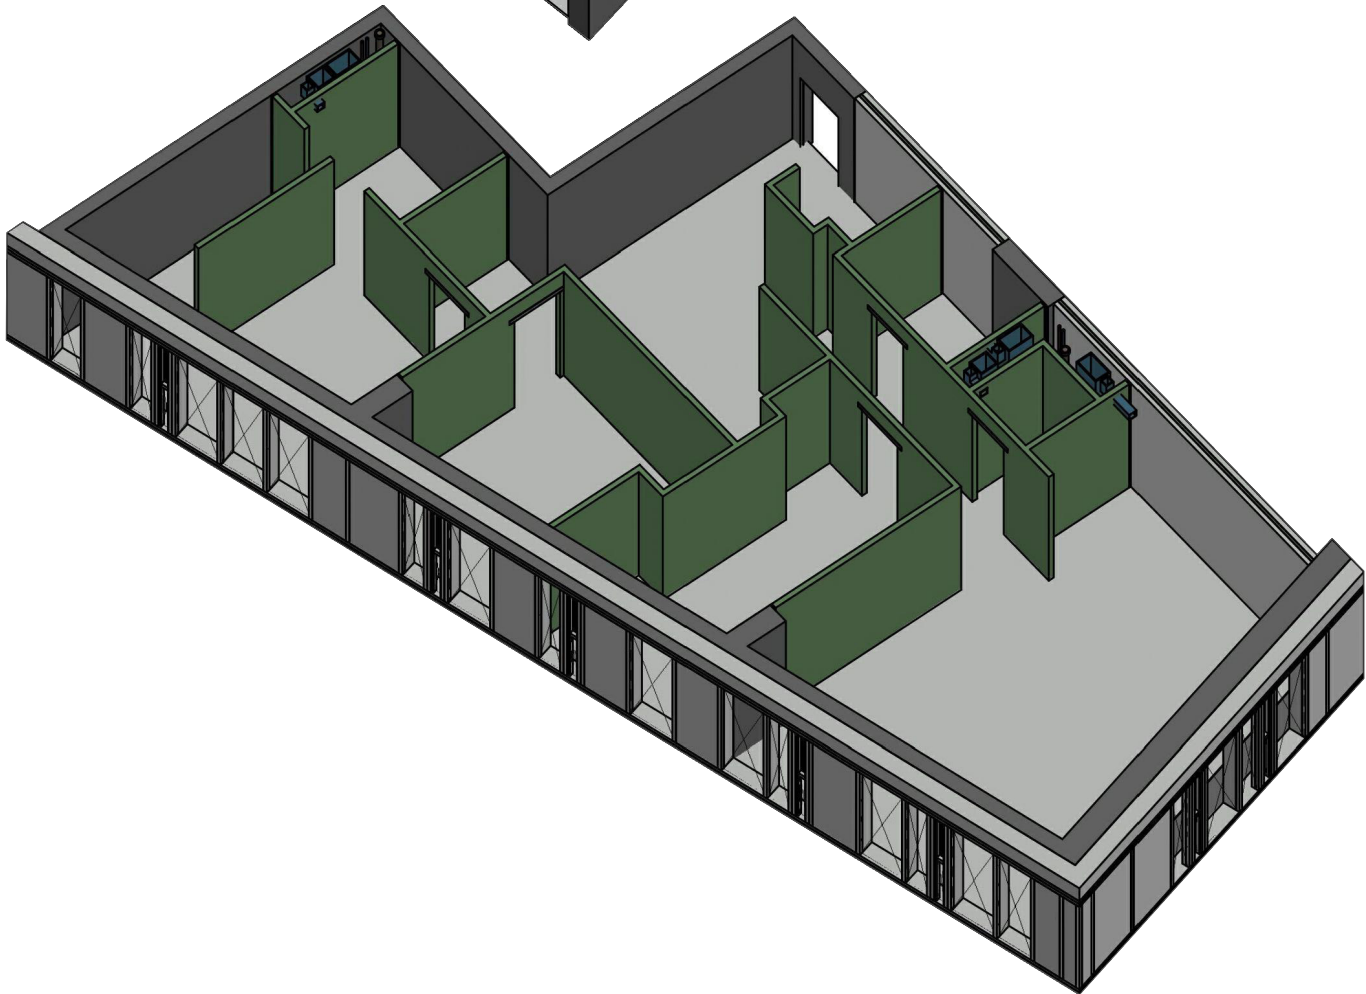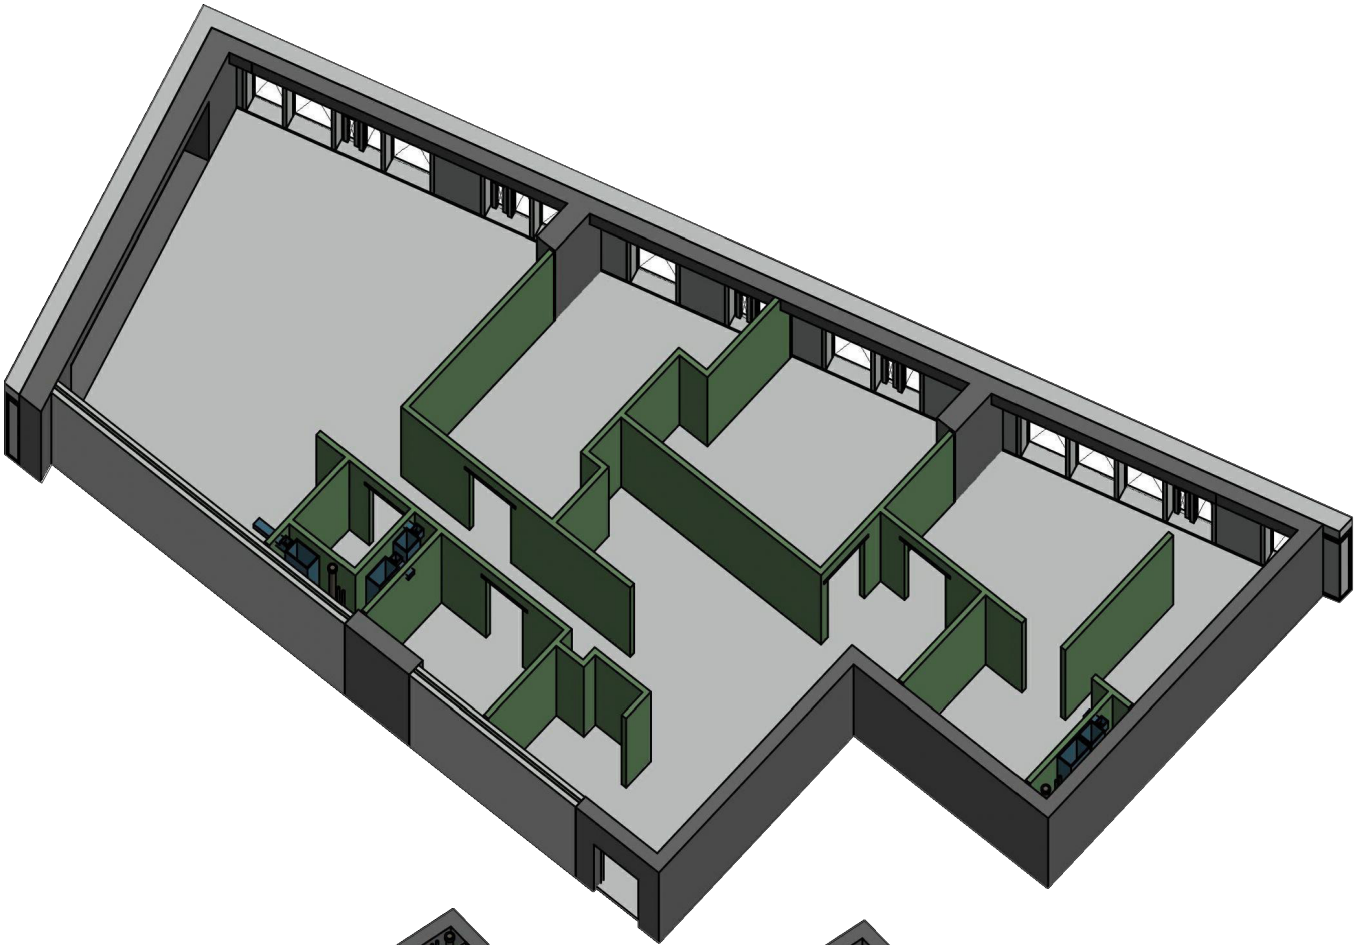

	НАИМЕНОВАНИЕ ЧЕРТЕЖА	ТЕЛЕФОН	ЛИСТ
	План монтажа стен ОБЩИЙ ВИД Представленные вид несёт эскизный характер	+7(916)3897065 ИРИНА	08

Адрес: г.Москва, ул. Мытная, дом 40, стр. 1, кв. 73 ЖК «Sky House»

Условные обозначения	
Обознач. на плане	Наименование
	Существующие конструкции (Газосиликатный блок)
	Существующие конструкции (Газосиликатный блок)
	Существующие Ж/Б Конструкции
	Существующие конструкции (Газосиликатный блок)
	Возводимые конструкции (Конструктив блока 100 мм)
	Штукатурка. Выравнивающий слой 20 мм.
	Возводимые участки стен ГКЛ / ГВЛБ (Конструктив 120 мм)
	Мокрая зона
	Инженерные коммуникации Стояк канализации
	(Существующий) Внутрипольный конвектор отопления

Экспликация помещений		
№	Наименование	Площадь (м²)
1	Прихожая - Холл	20,70
2	Кухня Гостиная	42,85
3	Гардеробная	3,05
4	Санузел	4,50
5	Постирочная	2,05
6	Кабинет	8,35
7	Детская комната №1	15,55
8	Детская комната №2	14,95
9	Мастер спальня	19,85
10	Мастер санузел	4,75
Общая площадь:		136,60

ПЕРЕД НАЧАЛОМ МОНТАЖА ГКЛ/ГВЛБ КОНСТРУКЦИЙ.
ПРОЕКТОМ ПРЕДУСМОТРЕНО ВЫРАВНИВАНИЕ СТЕН ШТУКАТУРКОЙ.
ВСЕ УГЛЫ ВЫВЕСТИ СТРОГО ПО 90 ГРАДУСОВ.


Примечание:

- За 0,000 принята отметка чистового пола. Все высоты указаны от уровня чистого пола (плитка, паркет, кварцвинил и т.д.)
- Все размеры должны быть уточнены по месту подрядной организацией.
- Данный план выполнен на основании первичного обмера.
- Предуcмотреть вентиляцию через потолок, точное размещение вентиляции скорректировать на месте.
- Все углы вывести строго под 90 градусов.
- Во всех влажных помещениях выполнить гидроизоляцию.
- Предуcмотреть шумоизоляцию канализационного стояка.
- Выполнить рулонную звукоизоляцию пола.
- Расположение электрощитка указано предварительно, необходимо согласовать с электриком.
- Схему размещения радиаторов отопления смотреть совместно с листом «План размещения радиаторов».
- Размеры отмеченные * скорректировать по месту.

Смотреть совместно с Листом 15 «Текст для примечания».

- Монтаж дверей осуществлять по технологической карте поставщика.
- Во влажных помещениях учтена толщина чистовых отделочных материалов (плитка/керамогранит).

Адрес: г.Москва, ул. Мытная, дом 40, стр. 1, кв. 73 ЖК «Sky House»

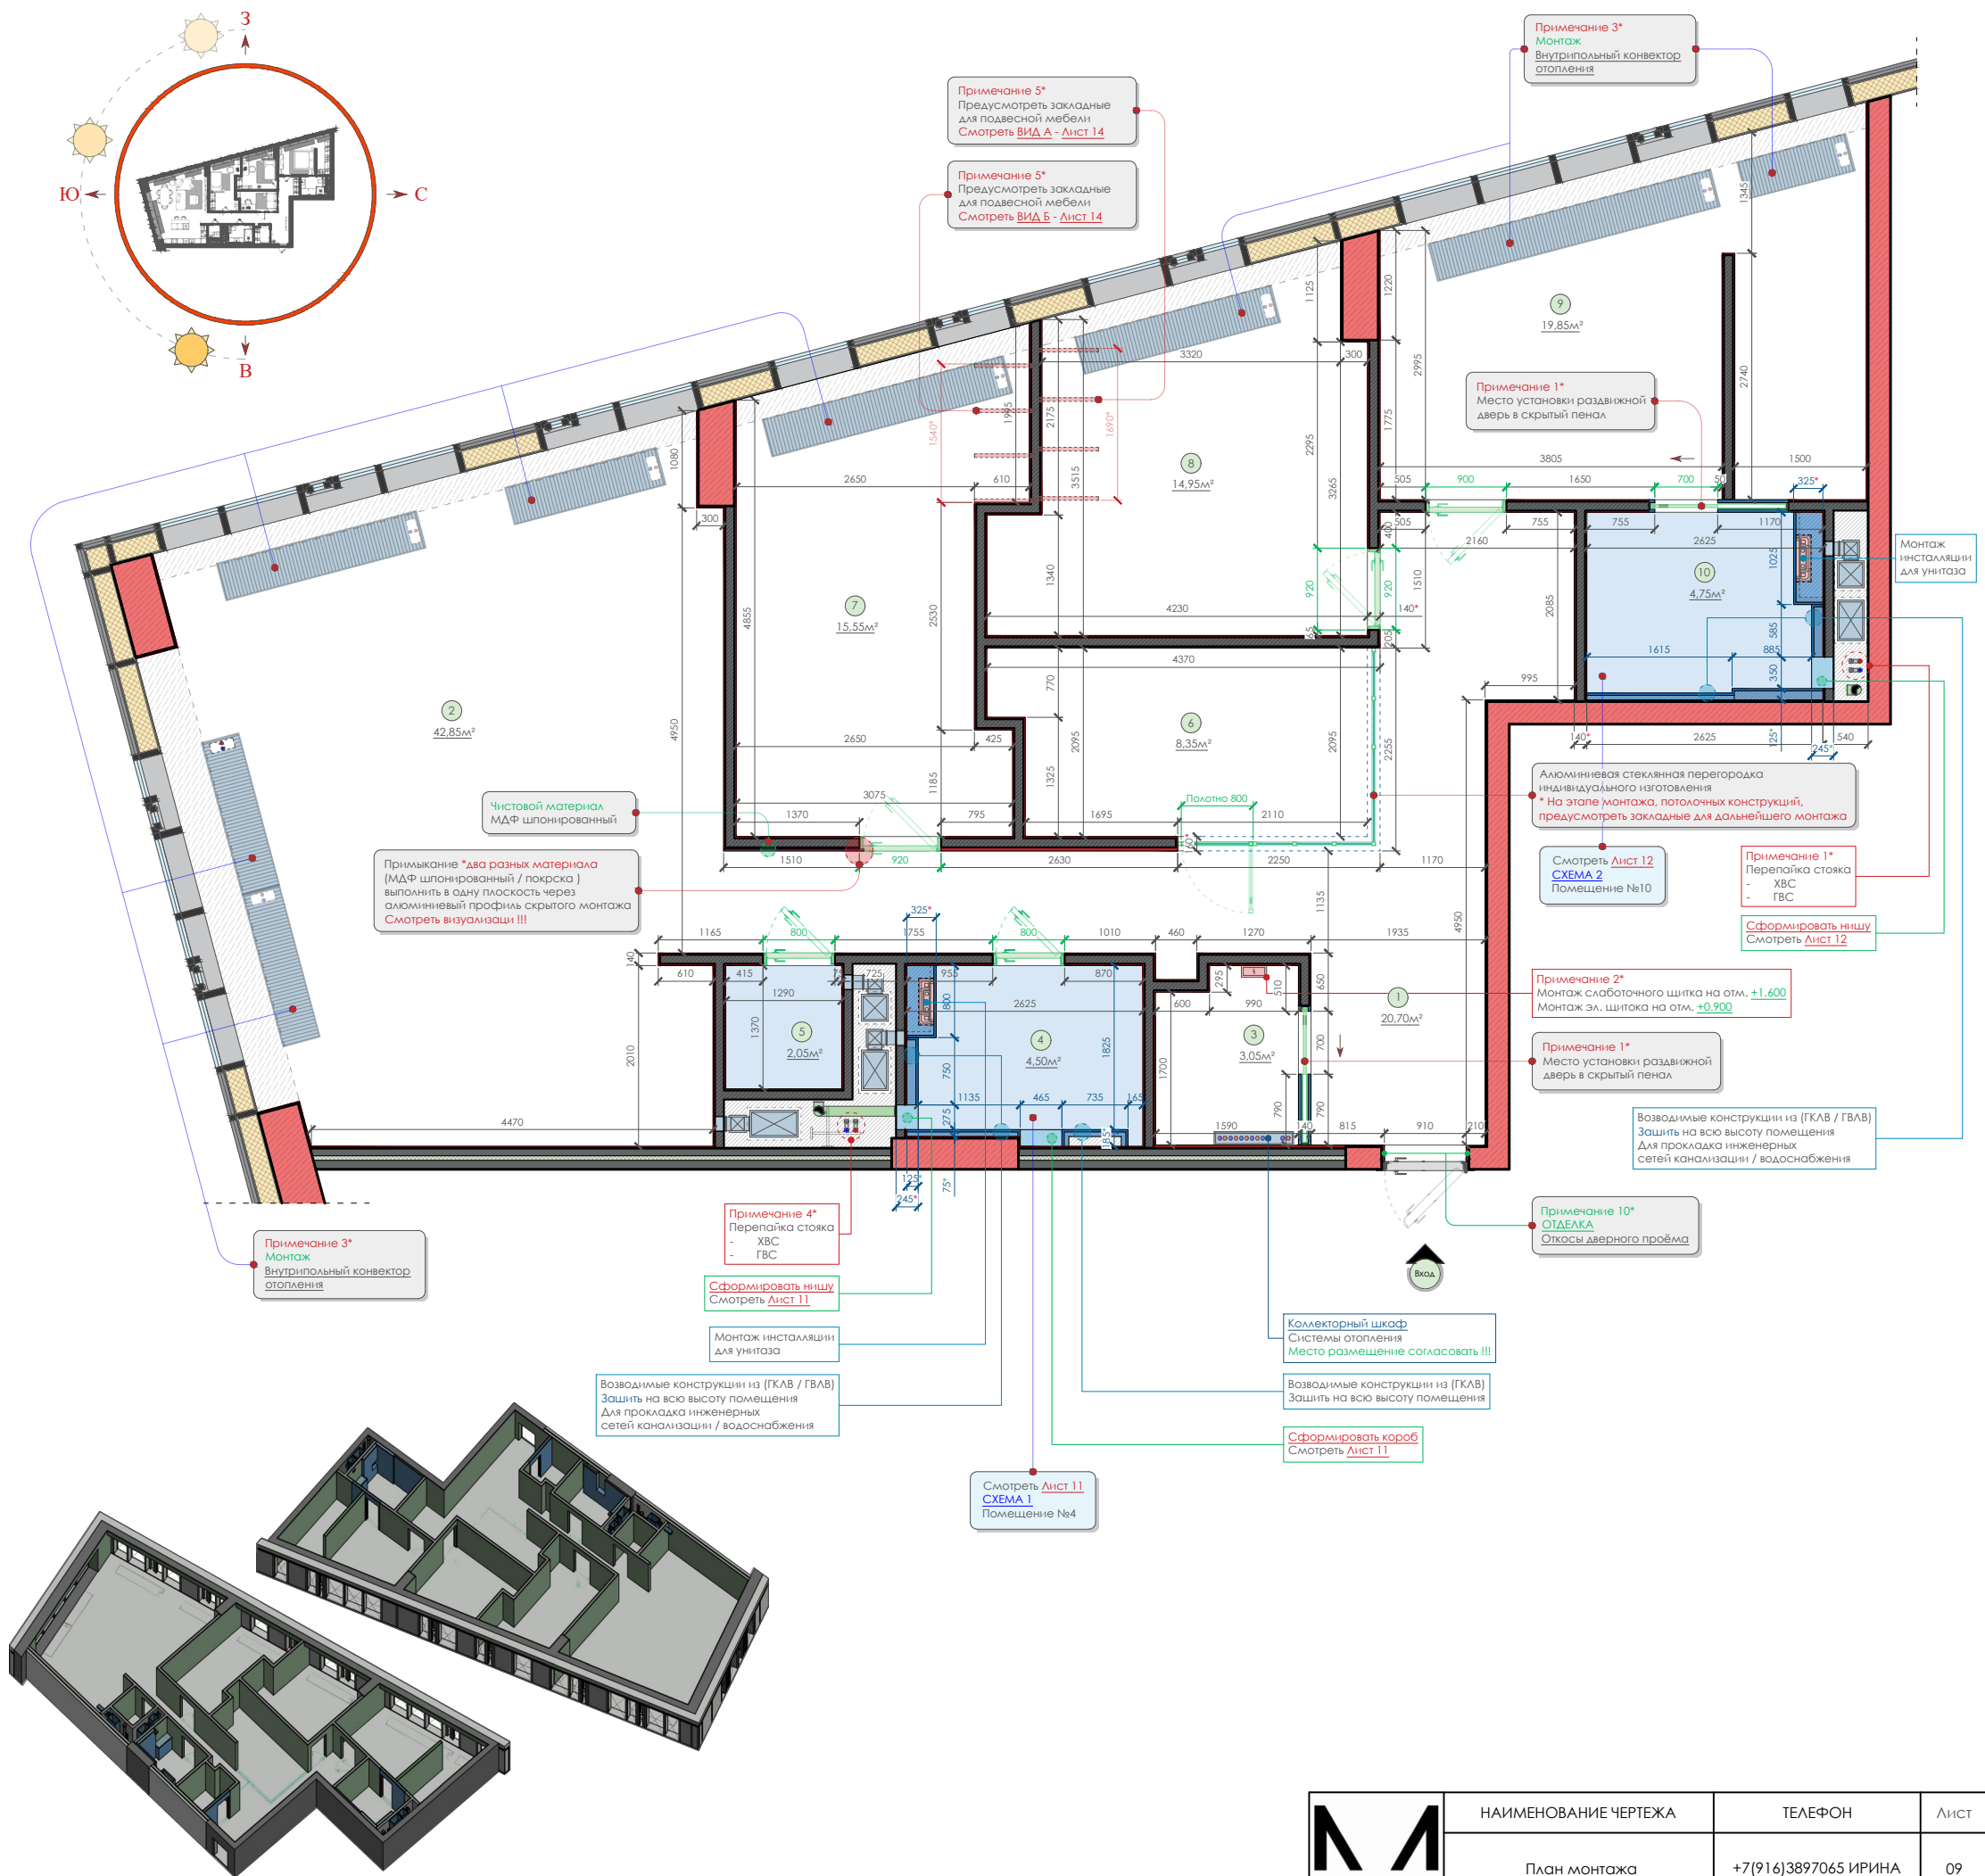

	НАИМЕНОВАНИЕ ЧЕРТЕЖА	ТЕЛЕФОН	Лист
	План монтажа	+7(916)3897065 ИРИНА	09

Условные обозначения	
Обознач. на плане	Наименование
	Существующие конструкции (Газосиликатный блок)
	Существующие конструкции (Газосиликатный блок)
	Существующие Ж/Б Конструкции
	Существующие конструкции (Газосиликатный блок)
	Возводимые конструкции (Конструктив блока 100 мм)
	Штукатурка. Выравнивающий слой 20 мм.
	Возводимые участки стен ГКА / ГКЛВ (Конструктив 120 мм)
	Мокрая зона
	Инженерные коммуникации Стояк канализации
	(Существующий) Внутрипольный конвектор отопления



Экспликация помещений		
№	Наименование	Площадь (м²)
1	Прихожая - Холл	20,70
2	Кухня Гостиная	42,85
3	Гардеробная	3,05
4	Санузел	4,50
5	Постирочная	2,05
6	Кабинет	8,35
7	Детская комната №1	15,55
8	Детская комната №2	14,95
9	Мастер спальня	19,85
10	Мастер санузел	4,75
Общая площадь:		136,60

ПЕРЕД НАЧАЛОМ МОНТАЖА ГКА/ГКЛВ КОНСТРУКЦИЙ.
ПРОЕКТОМ ПРЕДУСМОТРЕНО ВЫРАВНИВАНИЕ СТЕН ШТУКАТУРКОЙ.
ВСЕ УГЛЫ ВЫВЕСТИ СТРОГО ПОД 90 ГРАДУСОВ.

- Примечание:
- За 0,000 принята отметка чистового пола. Все высоты указаны от уровня чистого пола (плитка, паркет, кварцвинил и т.д.)
 - Все размеры должны быть уточнены по месту подрядной организацией.
 - Данный план выполнен на основании первичного обмера.
 - Предусмотреть вентиляцию через потолок, точное размещение вентиляции скорректировать на месте.
 - Все углы вывести строго под 90 градусов.
 - Во всех влажных помещениях выполнить гидроизоляцию.
 - Предусмотреть шумоизоляцию канализационного стояка.
 - Выполнить рулонную звукоизоляцию пола.
 - Расположение электрошитка указано предварительно, необходимо согласовать с электриком.
 - Схему размещения радиаторов отопления смотреть совместно с листом «План размещения радиаторов».
 - Размеры отмеченные * скорректировать по месту.

Смотреть совместно с [Листом 15](#) «Текст для примечания».


- Монтаж дверей осуществлять по технологической карте поставщика.
- Во влажных помещениях учтена толщина чистовых отделочных материалов (плитка/керамогранит).

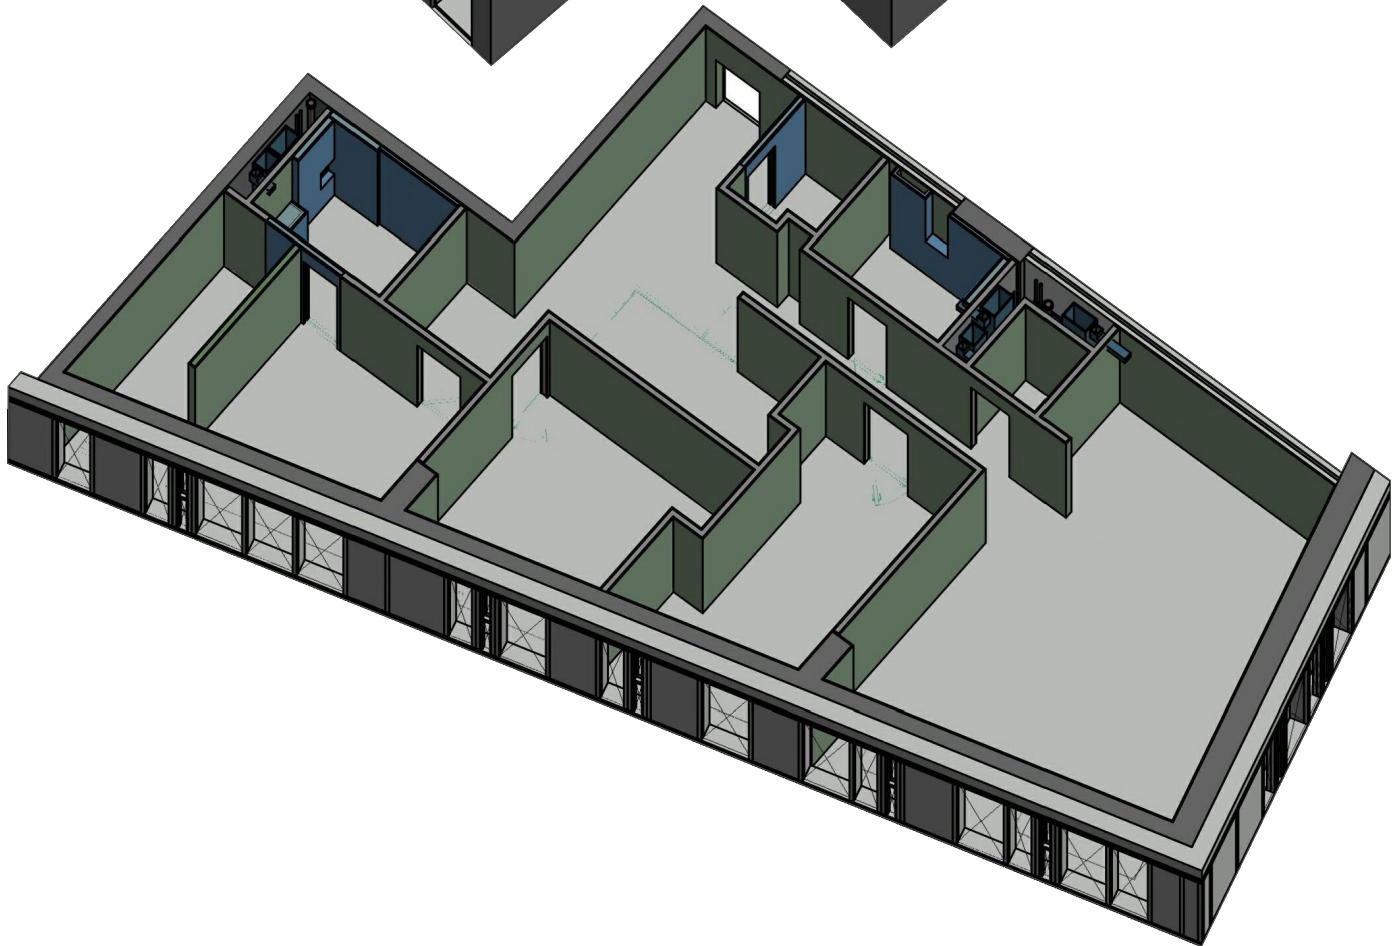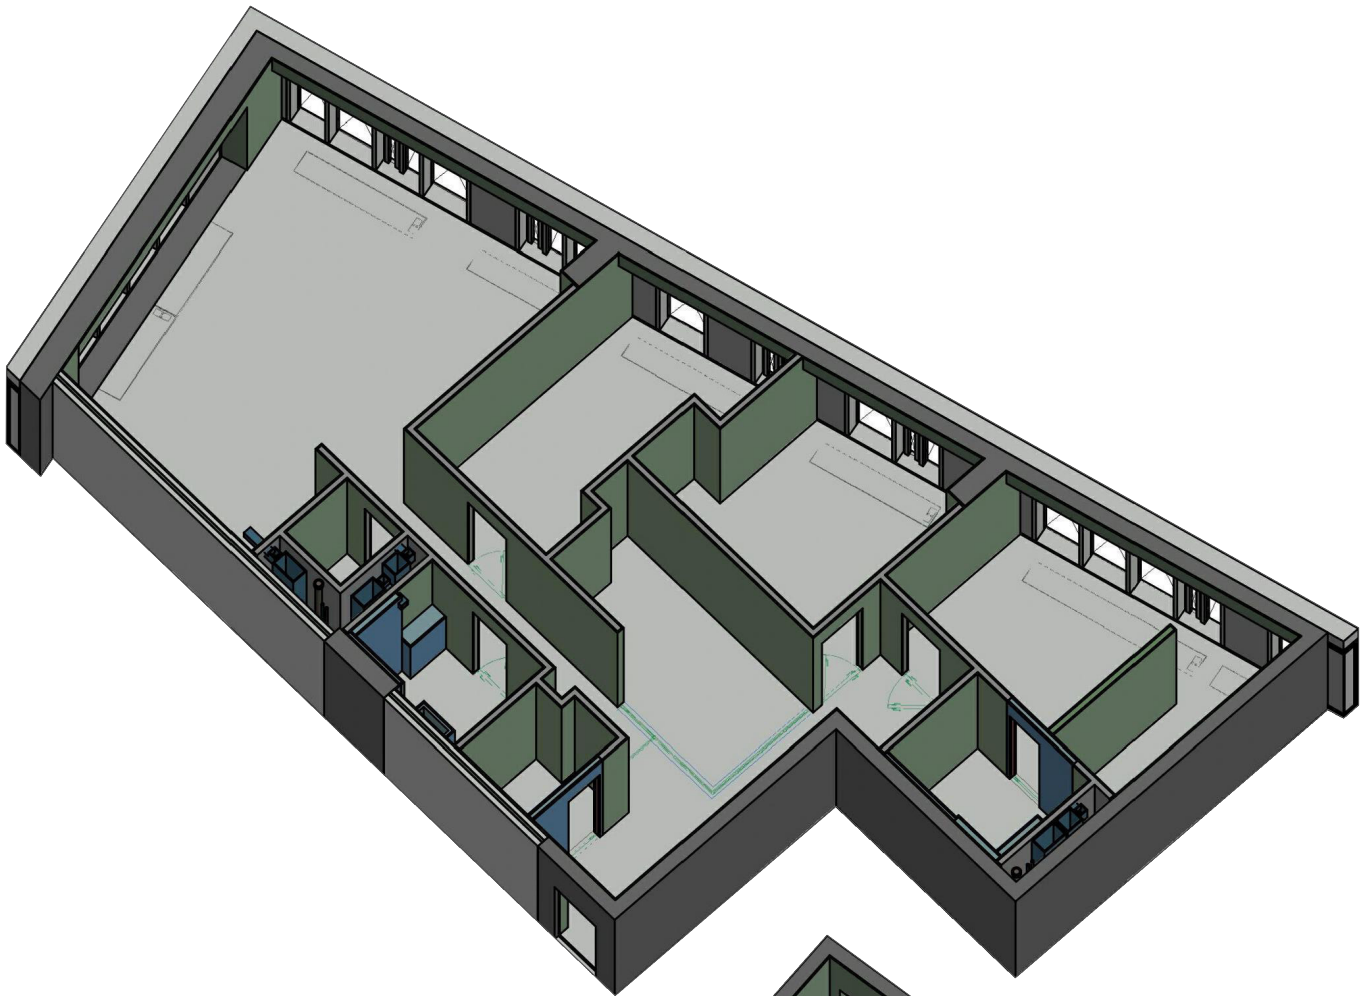

	НАИМЕНОВАНИЕ ЧЕРТЕЖА	ТЕЛЕФОН	ЛИСТ
	План монтажа ОБЩИЙ ВИД Вид несёт эскизный характер	+7(916)3897065 ИРИНА	10


Адрес: г.Москва, ул. Мытная, дом 40, стр. 1, кв. 73 ЖК «Sky House»

СХЕМА №1 Помещение №4

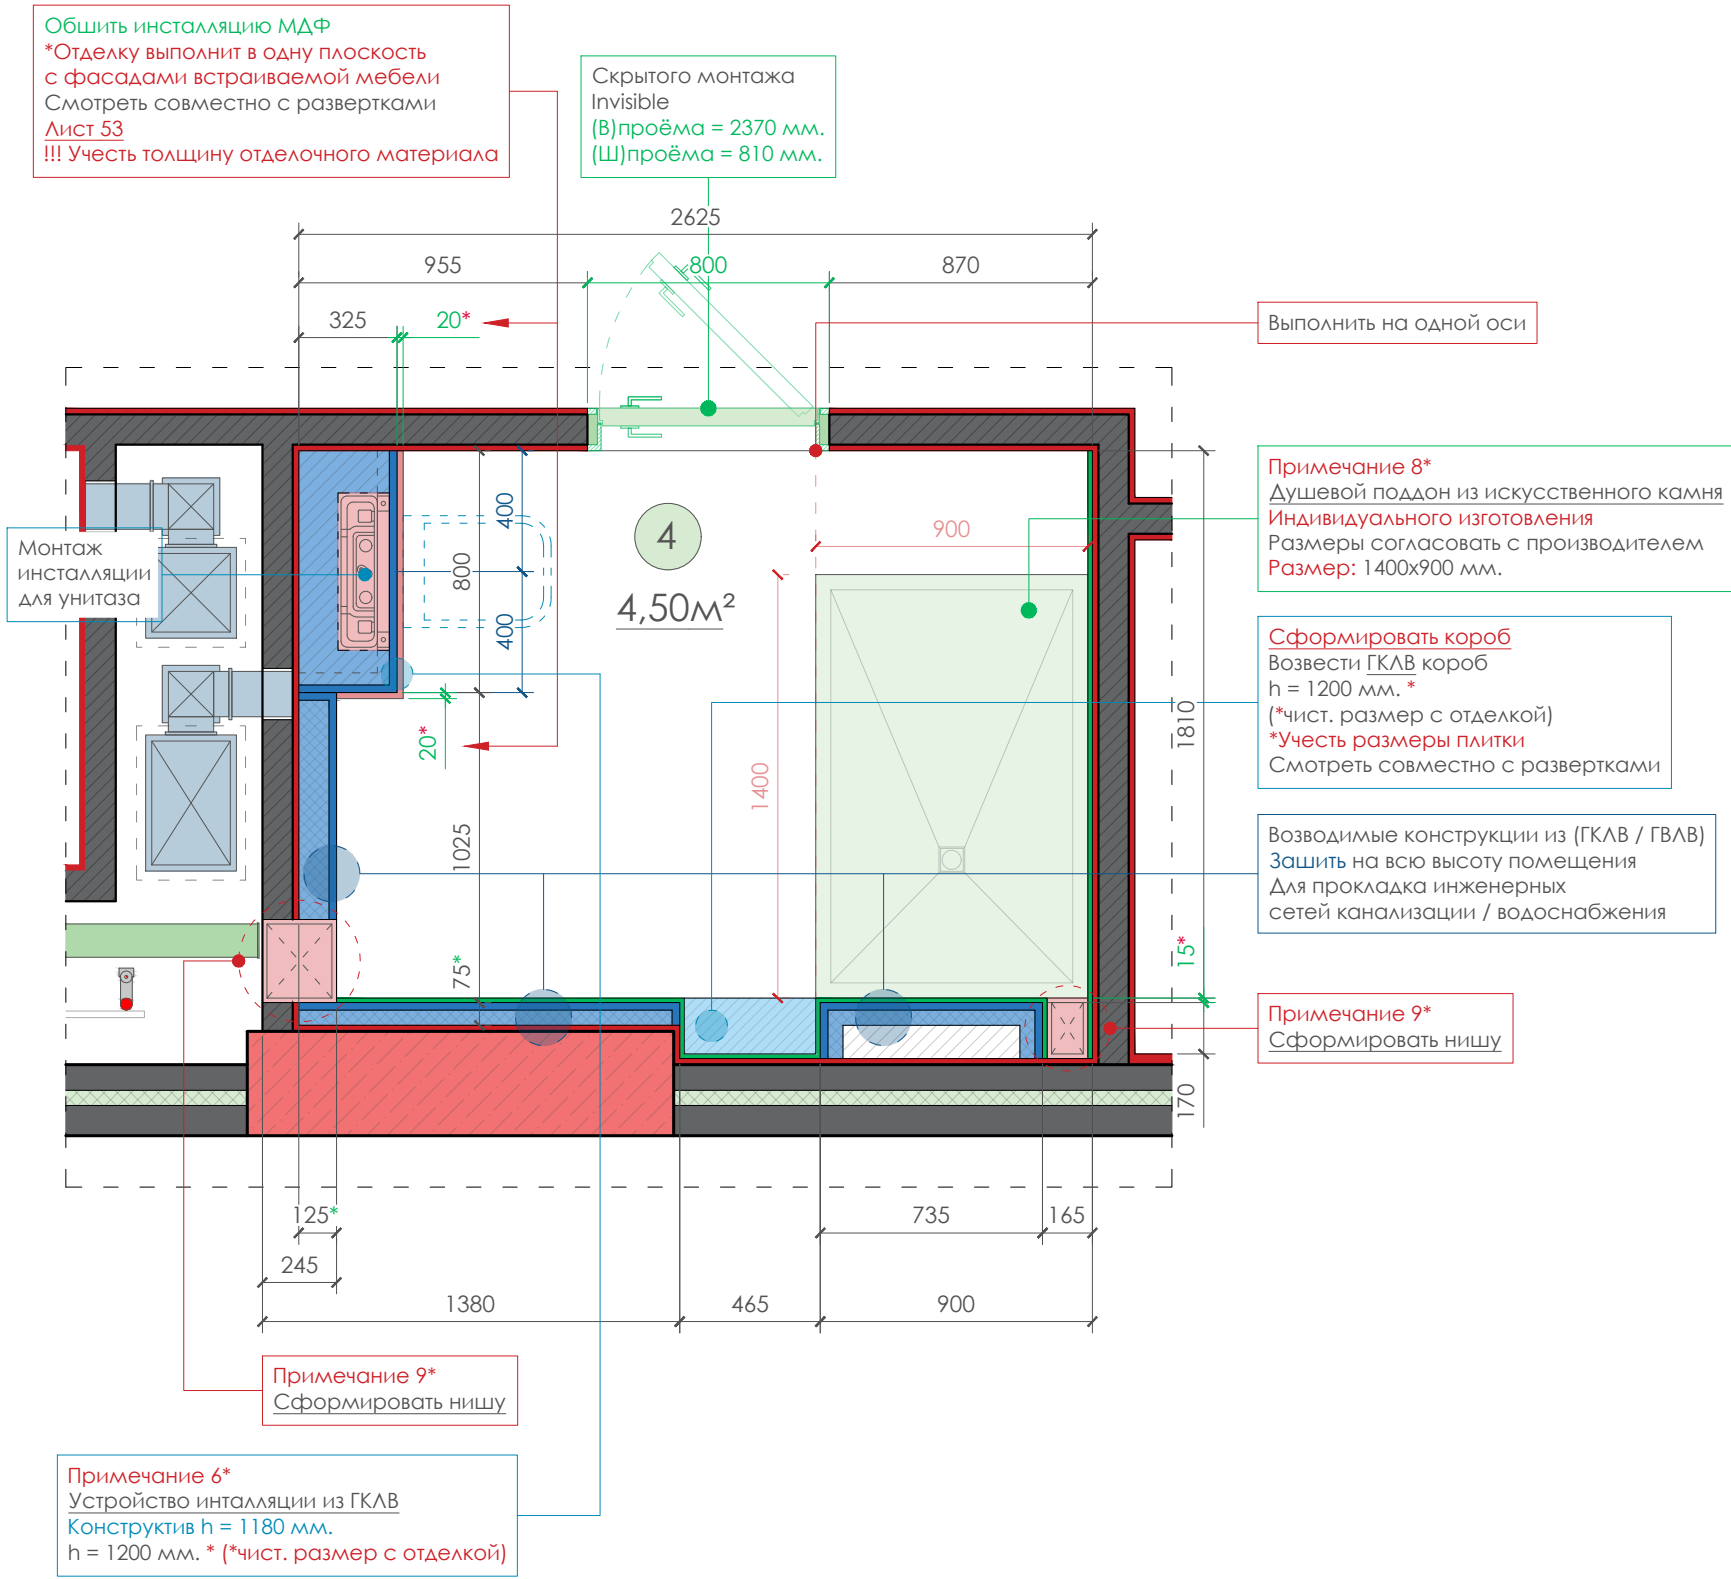

ОБЩИЙ ВИД


Представленные вид несёт эскизный характер

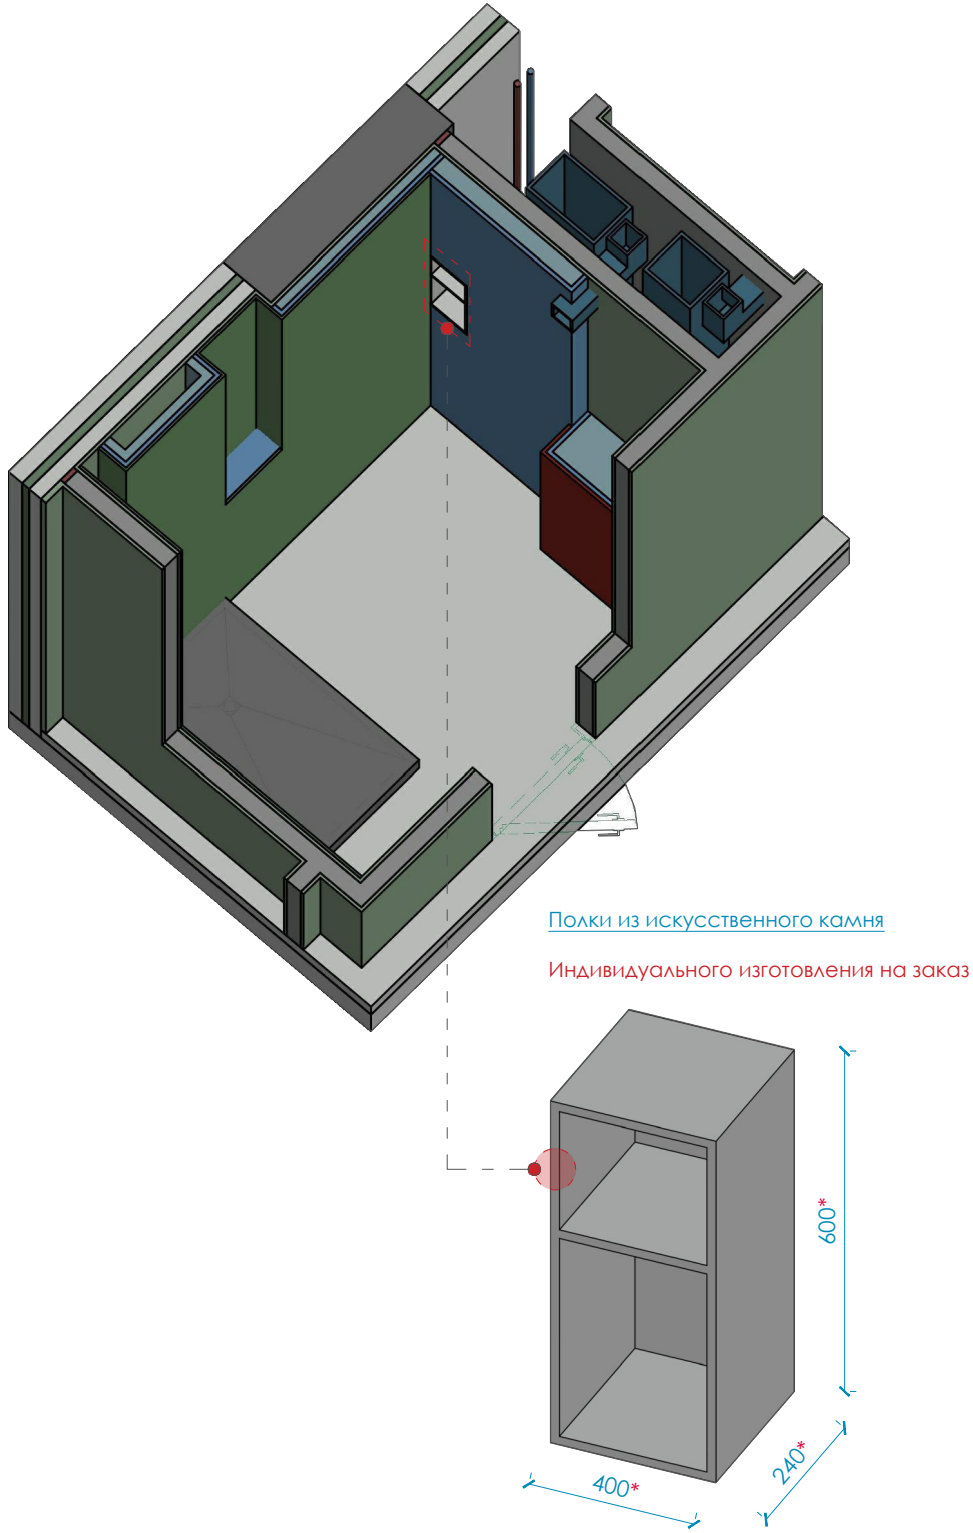


- Примечания:
- Все размеры указаны в миллиметрах.
 - Все размеры должны быть уточнены по месту подрядной организацией.
 - Представленные узлы носят эскизный характер, не является рекомендацией к выполнения строительно-монтажных работам.
 - Размеры отмеченные * скорректировать по месту.
 - В ванных комнатах размеры указаны с учетом чистовой отделки: керамогранит 10 мм. + клей ~5 мм. ИТОГО: ~15*мм.

INTERIORS	НАИМЕНОВАНИЕ ЧЕРТЕЖА	ТЕЛЕФОН	Лист
	Пояснение к монтажу	+7(916)3897065 ИРИНА	11

СХЕМА №2 Помещение №10

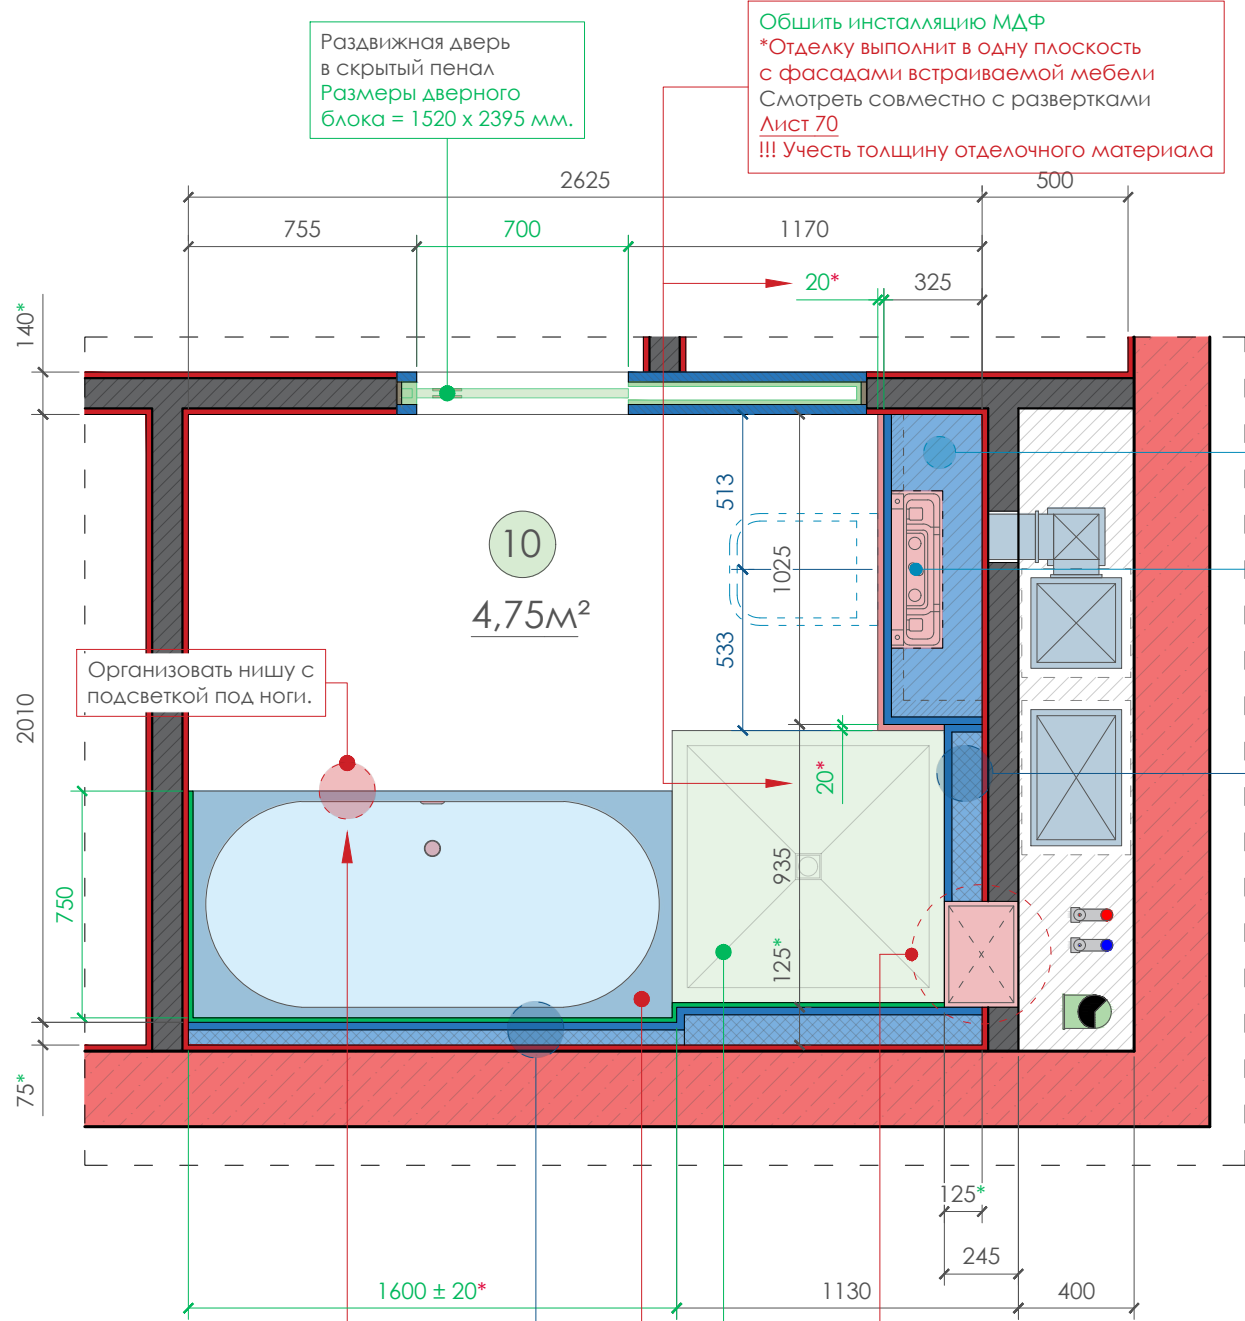

Представленные вид
несёт эскизный характер

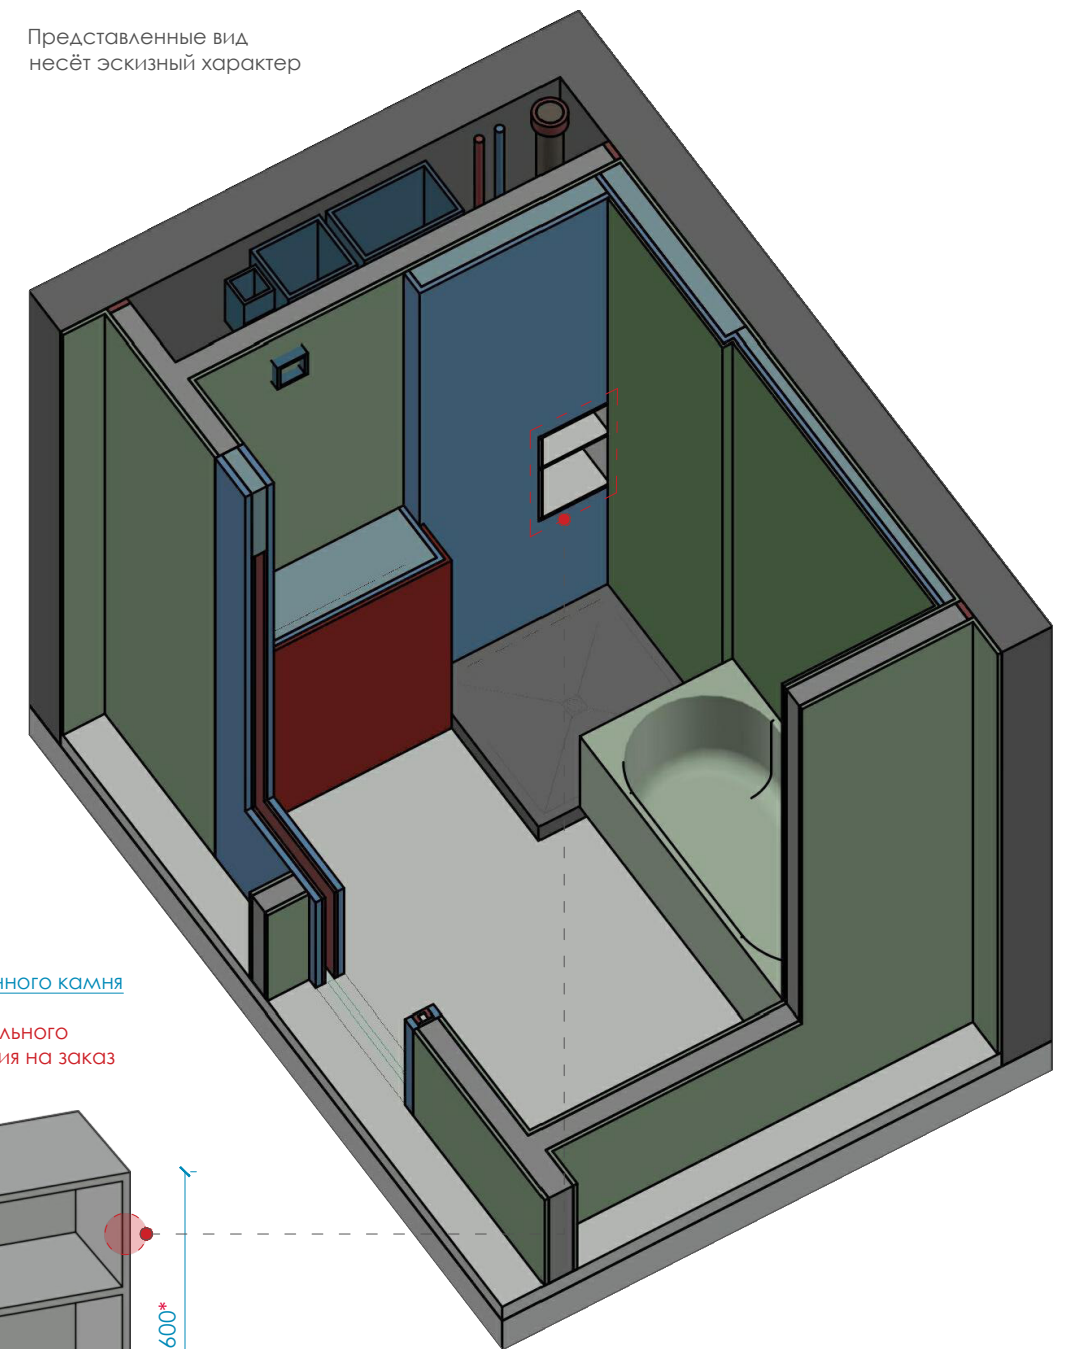


Примечание 6*
Устройство интальляции из ГКЛВ
Конструктив h = 1180 мм.
h = 1200 мм. * (*чист. размер с отделкой)

Монтаж
инсталляции
для унитаза

Возводимые конструкции из (ГКЛВ / ГВЛВ)
Защить на всю высоту помещения
 Для прокладка инженерных
 сетей канализации / водоснабжения

Полки из искусственного камня

Индивидуального
изготовления на заказ

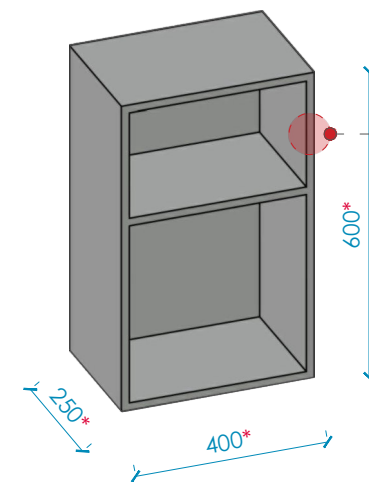

Примечания:

- Все размеры указаны в миллиметрах.
- Все размеры должны быть уточнены по месту подрядной организацией.
- Представленные узлы носят эскизный характер, не являются рекомендацией к выполнения строительно-монтажных работам.
- Размеры отмеченные * скорректировать по месту.
- В ванных комнатах размеры указаны с учетом цитиновой отделки: керамогранит 10 мм. + клей ~5 мм. ИТОГО: ~15*мм.



НАИМЕНОВАНИЕ ЧЕРТЕЖА



ΤΕΛΕΦΟΝ

ЛИСТ

Пояснение к монтажу


+7(916)3897065 ИРИНА

12

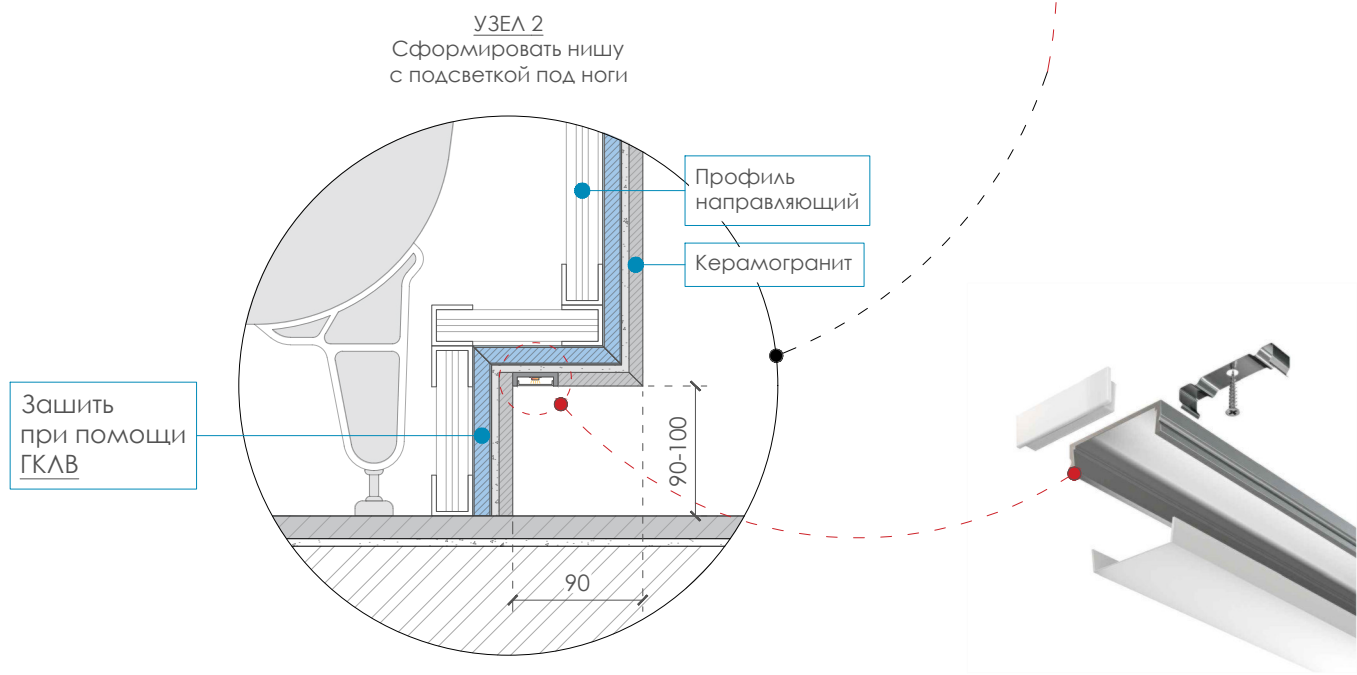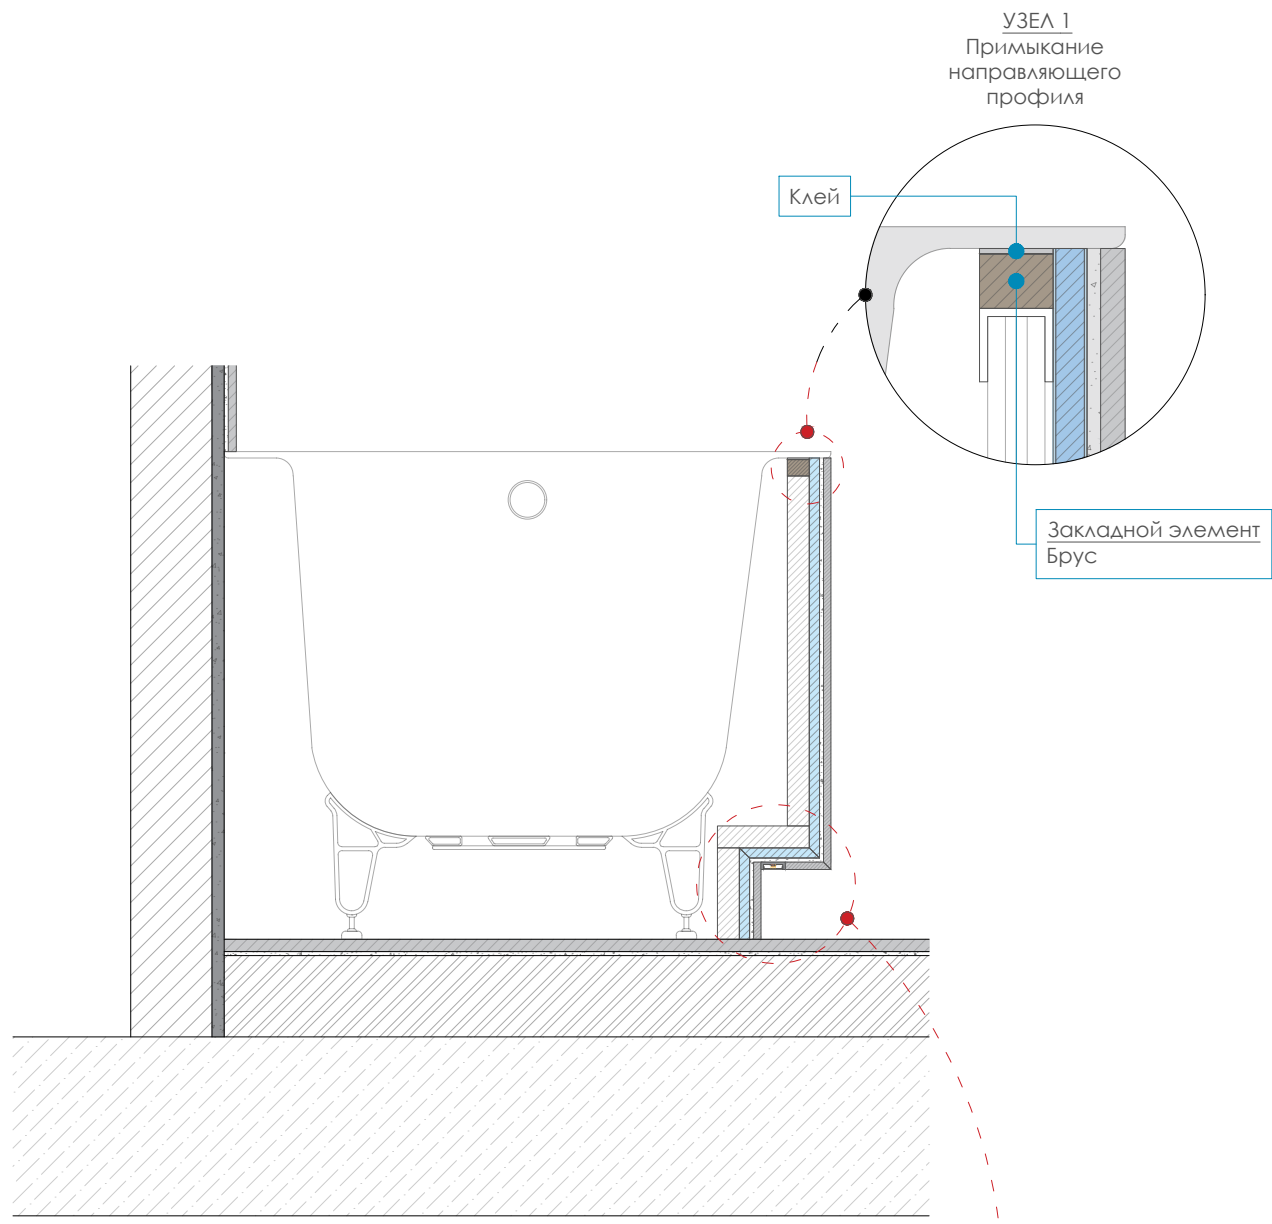

ОБЩИЙ ВИД

Представленные вид несёт эскизный характер

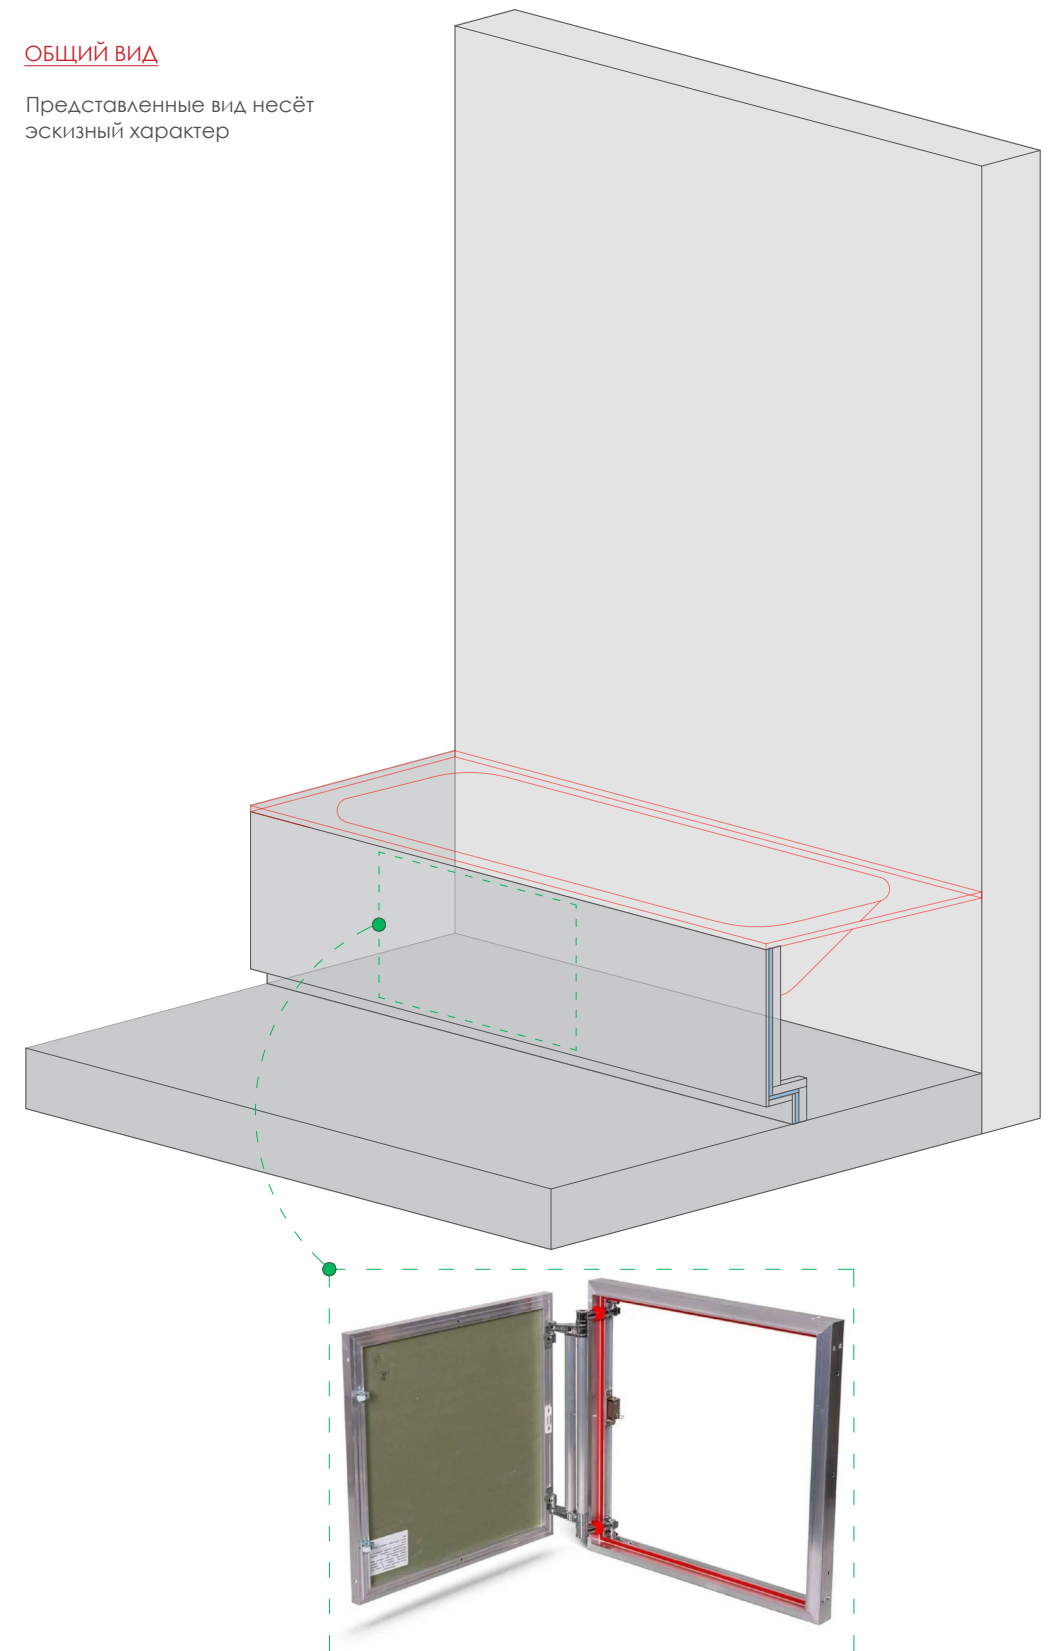


Предусмотреть люк скрытого монтажа под плитку
Модель и размеры люка и реализацию согласовать со специалистом по месту
Монтаж осуществлять по технологической карте производителя изделия

- Примечания:
- Все размеры указаны в миллиметрах.
 - Все размеры должны быть уточнены по месту подрядной организацией.
 - Представленные узлы носят эскизный характер, не является рекомендацией к выполнения строительно-монтажных работам.
 - Размеры отмеченные * скорректировать по месту.

	НАИМЕНОВАНИЕ ЧЕРТЕЖА	ТЕЛЕФОН	Лист
	Пояснение к монтажу	+7(916)3897065 ИРИНА	13


ОБЩИЙ ВИД А

Представлен один из вариантов формирования каркаса из металлического профиля.

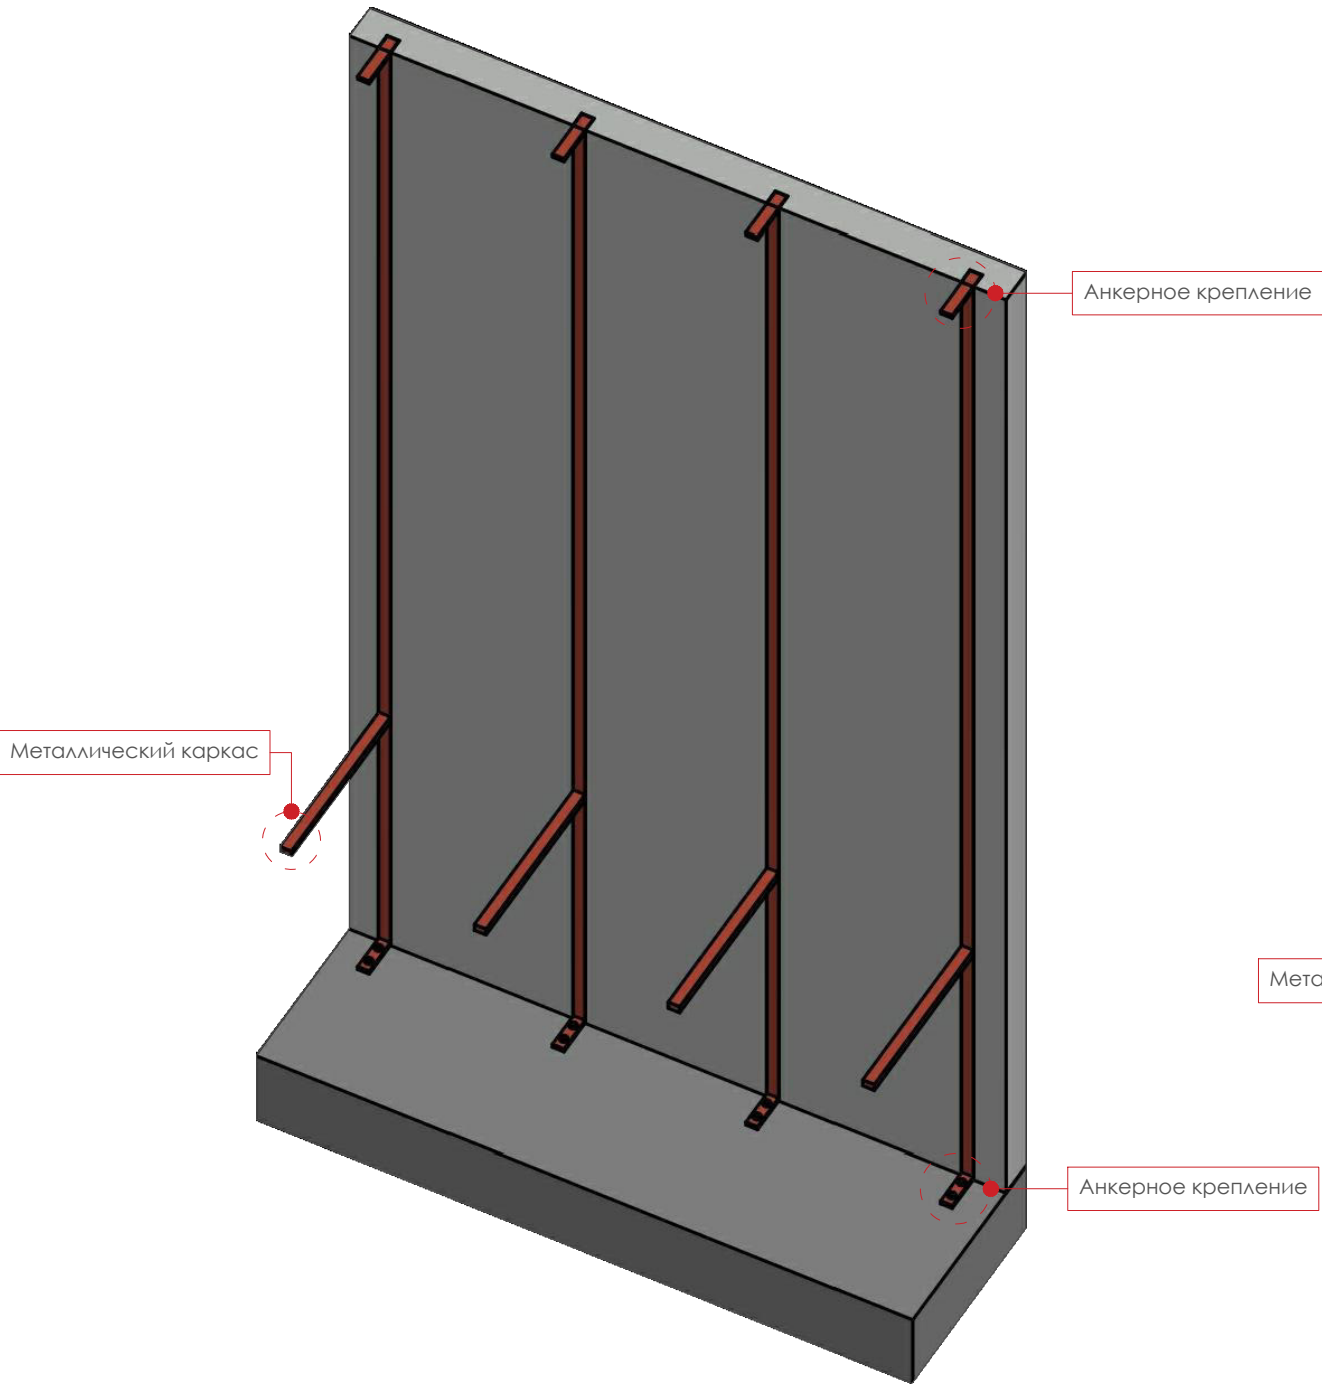

ОБЩИЙ ВИД Б

Представлен один из вариантов формирования каркаса из металлического профиля.

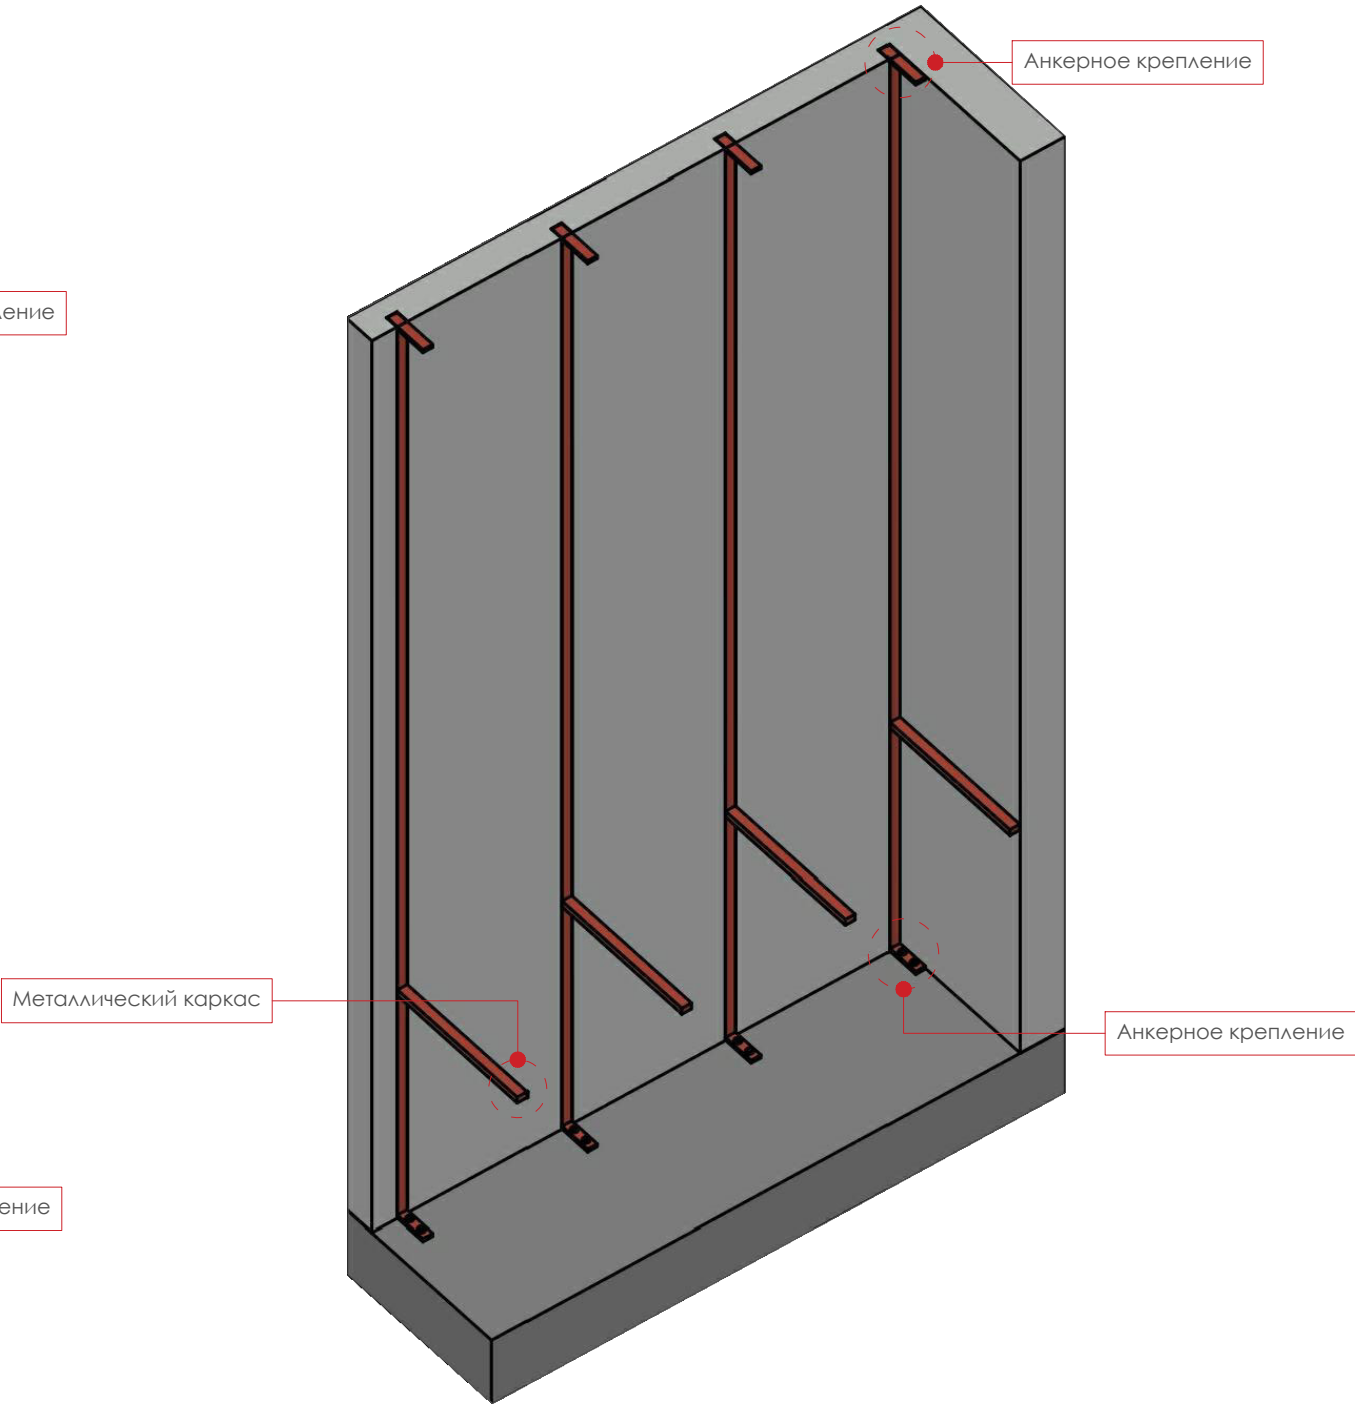

Примечания:

- Все размеры указаны в миллиметрах.
- Все размеры должны быть уточнены по месту подрядной организацией.
- Представленные узлы носят эскизный характер, не является рекомендацией к выполнения строительно-монтажных работам.
- Размеры отмеченные * скорректировать по месту.
- На этапе монтажа, предусмотреть закладные для подвесной мебели. Выполнить надежны каркас из металлического профиля.

	НАИМЕНОВАНИЕ ЧЕРТЕЖА	ТЕЛЕФОН	Лист
	Пояснение к монтажу	+7(916)3897065 ИРИНА	14

Примечания:

- За 0.000 принята отметка чистового пола. Все высоты указаны от уровня чистого пола (плитка, паркет, кварцвинил и т.д.)
- Все размеры должны быть уточнены по месту подрядной организацией.
- Данный план выполнен на основании первичного обмера.
- Предусмотреть вентиляцию через потолок, точное размещение вентиляции скорректировать на месте.
- Все углы вывести строго под 90 градусов.
- Во всех влажных помещениях выполнить гидроизоляцию.
- Предусмотреть шумоизоляцию канализационного стояка.
- Выполнить рулонную звукоизоляцию пола.
- Расположение электрощитка указано предварительно, необходимо согласовать с электриком.
- Схему размещения радиаторов отопления смотреть совместно с листом «План размещения радиаторов».
- Мощность (Вт) отопительного прибора принять в соответствии с теплотехническим расчетом соответствующей организации.
- При заказе отопительного прибора необходимо проконсультироваться со специалистами.
- Размеры отмеченные * скорректировать по месту.


Примечание:

- 01* Монтаж дверей осуществлять по технологической карте поставщика.
- 02* Предусмотреть 2-ва встроенных Эл. Щитка вертикально. Один Эл. Щит предусмотреть на слаботочную систему.
- * Размеры монтажа скорректировать по месту зная точные габариты щита (по расположению определиться на месте согласовать со специалистом)
- 03* Монтаж существующих внутрипольных конвекторов отопления (Смотреть совместно с листом "План размещения внутрипольных конвекторов")
- 04* Перепайка стояка ХВС и ГВС согласовать с УК. Предусмотреть перенос прибора учета холодной / горячей воды (счетчик). Расположение согласовать по месту.
- 05* На этапе монтажа, предусмотреть закладные для подвесной мебели. Выполнить надежный каркас из металлического профиля.
- * Размеры каркаса согласовать по месту. (*учесть чистовой размер с отделкой).
- 06* Защитить инсталляцию гипсокартоном. Конструктив h = 1180 мм. h = 1200 мм.* (* чистовой размер с отделкой). Над инсталляцией сформировать нишу под шкаф.
- Монтаж инсталляции производить на ПЛИТУ ПЕРЕКРЫТИЯ.
- * Над инсталляцией предусмотрено размещение Коллекторного узла (водоснабжения) Согласовать !!!
- 07* Место устройства ванной. Габариты: 1600x750мм. Индивидуального изготовления.
- * При штукатурке стен учесть свободное прохождение ванны для дальнейшего монтажа ± 20* мм.
- 08* Сформировать место для дальнейшего монтажа душевого поддона. Душевые поддоны из искусственного камня.
- Индивидуального изготовления. Размеры согласовать с производителем.
- 09* Сформировать нишу с полкой, выполнит максимально допустимую глубину. Высота от уровня чистового пола согласовать по месту* (* учесть чистовой размер с отделкой).
- 10* Откосы дверного проёма входной двери выполнить под покраску.
- * Откосы дверного проёма в скрытом (Invisible) коробе выполнить под покраску.
- * Откосы дверного проёма в скрытом (Invisible) коробе со стороны ванной комнаты выполнить под отделку микроцементом.

Примечание:

- В ванных комнатах размеры указаны с учетом чистовой отделки:
штукатурка - 20 мм., керамогранит 10 мм. + клей ~5 мм. ИТОГО: ~35*мм.
- По всему периметру учтена штукатурка стен, толщина штукатурки 20 мм.
- Монтаж дверей осуществлять по технологической карте поставщика.
- Размеры дверных проемов для дверей скрытого монтажа утвердить и согласовать с производителем на этапе монтажа.
(возможны корректировки дверных проемов и изменения их габаритов)
- Отделку оконных откосов выполнить под покраску ЕСЛИ НЕ УКАЗАНО ИНОГО.
- Отделку дверных откосов подготовить под покраску и выкрасить в цвет стен, ЕСЛИ НЕ УКАЗАНО ИНОГО.
- Проверить ровность всех стен, при необходимости выполнить выравнивание плоскости.
- В проекте учтена стяжка пола 100*мм + УЧЕСТЬ чистовое напольное покрытие 10-15*мм "Инженерная доска" + Фанера 15 мм ИТОГ: 130* мм.
(высоту скорректировать по месту, учесть высоту порога входной двери и финишную отделку напольного покрытия)
- ПРЕДУСМОТРЕТЬ ЗАКЛАДНЫЕ ПОД ПОДВЕСНУЮ МЕБЕЛЬ.

Экспликация помещений		
№	Наименование	Площадь (м ²)
1	Прихожая - Холл	20,70
2	Кухня-Гостиная	42,85
3	Гардеробная	3,05
4	Санузел	4,50
5	Постирочная	2,05
6	Кабинет	8,35
7	Детская комната №1	15,55
8	Детская комната №2	14,95
9	Мастер спальня	19,85
10	Мастер санузел	4,75
Общая площадь:		136,60

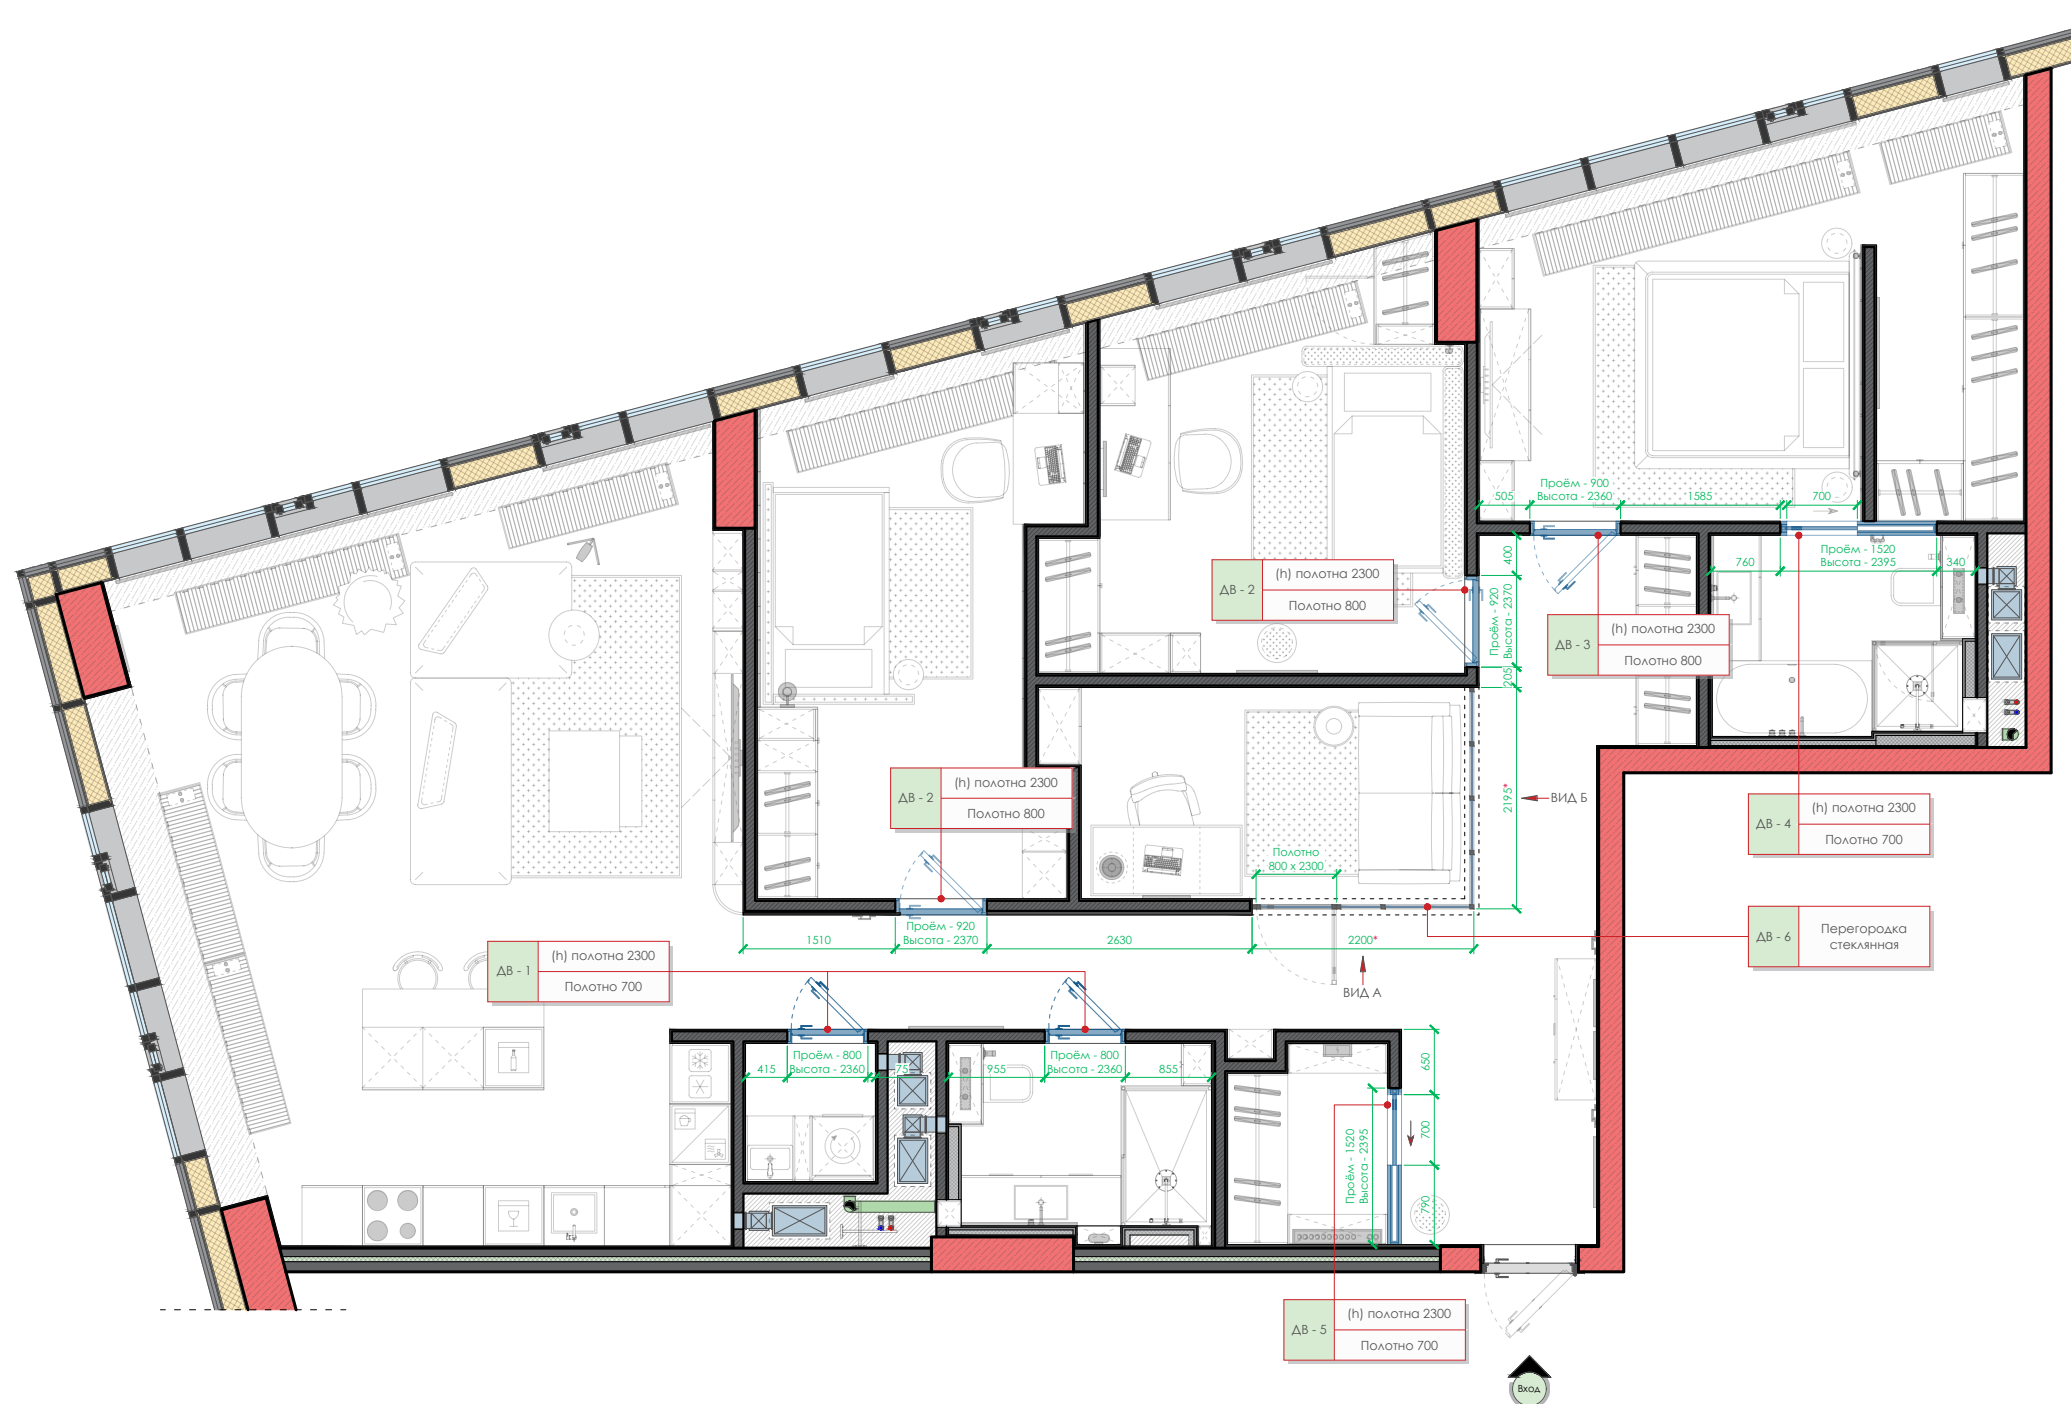



Примечание:

- За 0.000 принята отметка чистового пола.
- Смотреть совместно с развертками и монтажным планом.
- Размеры дверного проема зависят от выбранной модели, при замене двери, размер проема может измениться.
- Монтаж дверей осуществлять по технологической карте поставщика.
- При заказе дверей, выполнить замеры.
- Контрольные работы ОБЯЗАТЕЛЬНО производятся фирмой-изготовителем.
- **Предусмотреть зазор между дверью и полом для правильной циркуляции воздуха.**
- **Размеры дверных проемов для дверей скрытого монтажа утвердить и согласовать с производителем на этапе монтажа**
- **(возможны корректировки дверных проемов и изменения их габаритов)**

Смотреть совместно со спецификацией по заполнению дверных проемов
(Лист 17-20)

Примечание:

- * Откосы дверного проема в скрытом (Invisible) коробе выполнить под покраску.
- * Откосы дверного проема в скрытом (Invisible) коробе со стороны ванной комнаты выполнить под отделку микроцементом.

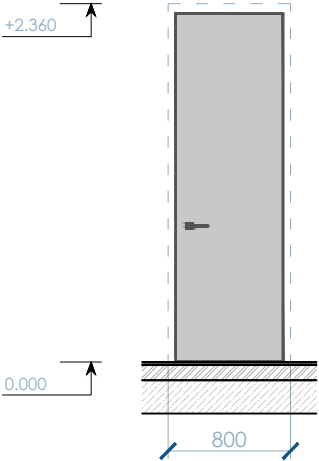
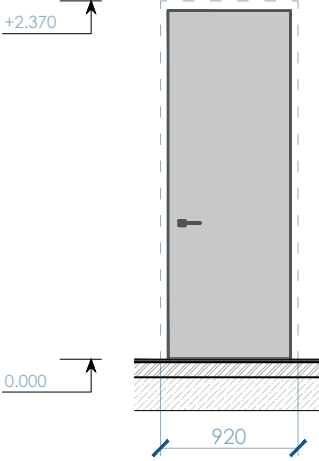
СПЕЦИФИКАЦИЯ ПО ЗАПОЛНЕНИЮ ДВЕРНЫХ ПРОЁМОВ								
Марка	Наименование	Производитель	Отделка	Размер проёма	Размер полотна	Эскиз	Помещение	Кол-во
ДВ - 1	Межкомнатная дверь Дверь скрытого монтажа INVISIBLE Скрытый короб INVISIBLE	Profildoors	Модель 0 РА. Грунтованное покрытие под покраску. Отделка алюминиевых поверхностей. RAL9005	800 x 2360 (h)	700 x 2300 (h)		Санузел Постирочная	2
ДВ - 2	Межкомнатная дверь Дверь скрытого монтажа INVISIBLE С реверсивным (внутренним) открыванием	Profildoors	Модель 0 РА. Грунтованное покрытие под покраску. Отделка алюминиевых поверхностей. RAL9005	920 x 2370 (h)	800 x 2300 (h)		Детская комната №1 Детская комната №2	2

Примечания:

- Размеры дверного проема зависят от выбранной модели, при замене двери, размер проема может измениться.
- Монтаж дверей осуществлять по технологической карте поставщика.
- При заказе дверей, выполнить замеры.
- Контрольные замеры ОБЯЗАТЕЛЬНО производятся фирмой-изготовителем.
- Предусмотреть зазор между дверью и полом для правильной циркуляции воздуха.
- Размеры дверных проемов для дверей скрытого монтажа утвердить и согласовать с производителем на этапе монтажа
(возможны корректировки дверных проемов и изменения их габаритов)



НАИМЕНОВАНИЕ ЧЕРТЕЖА	ТЕЛЕФОН	Лист
Спецификация по заполнению дверных проемов	+7(916)3897065 ИРИНА	17

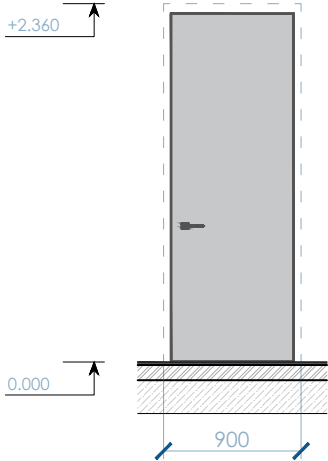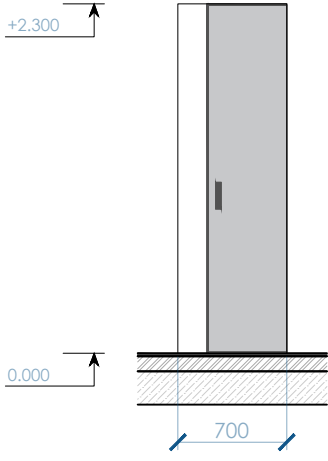СПЕЦИФИКАЦИЯ ПО ЗАПОЛНЕНИЮ ДВЕРНЫХ ПРОЁМОВ								
Марка	Наименование	Производитель	Отделка	Размер проёма	Размер полотна	Эскиз	Помещение	Кол-во
ДВ - 3	Межкомнатная дверь Дверь скрытого монтажа INVISIBLE Скрытый короб INVISIBLE	Profildors	Модель 0 РА. Грунтованное покрытие под покраску. Отделка алюминиевых поверхностей. RAL9005	900 x 2360 (h)	800 x 2300 (h)		Спальня	1
ДВ - 4	Межкомнатная дверь Дверь раздвижная скрытого монтажа ПЕНАЛ K-PUSH	Profildors	Модель 0 РА. Грунтованное покрытие под покраску. Модель Согласовать !!!	1520 x 2395 (h)	700 x 2300 (h)		Мастер санузел	1

Примечания:

- Размеры дверного проема зависят от выбранной модели, при замене двери, размер проема может измениться.
- Монтаж дверей осуществлять по технологической карте поставщика.
- При заказе дверей, выполнить замеры.
- Контрольные замеры ОБЯЗАТЕЛЬНО производятся фирмой-изготовителем.
- Предусмотреть зазор между дверью и полом для правильной циркуляции воздуха.
- Размеры дверных проемов для дверей скрытого монтажа утвердить и согласовать с производителем на этапе монтажа
(возможны корректировки дверных проемов и изменения их габаритов)



НАИМЕНОВАНИЕ ЧЕРТЕЖА	ТЕЛЕФОН	Лист
Спецификация по заполнению дверных проемов	+7(916)3897065 ИРИНА	18



СПЕЦИФИКАЦИЯ ПО ЗАПОЛНЕНИЮ ДВЕРНЫХ ПРОЁМОВ								
Марка	Наименование	Производитель	Отделка	Размер проёма	Размер полотна	Эскиз	Помещение	Кол-во
ДВ - 5	Межкомнатная дверь Дверь раздвижная скрытого монтажа ПЕНАЛ K-PUSH	Profildors	Модель Согласовать !!!	1520 x 2395 (h)	700 x 2300 (h)		Гардеробная	1

Примечания:

- Размеры дверного проема зависят от выбранной модели, при замене двери, размер проема может измениться.
- Монтаж дверей осуществлять по технологической карте поставщика.
- При заказе дверей, выполнить замеры.
- Контрольные замеры ОБЯЗАТЕЛЬНО производятся фирмой-изготовителем.
- Предусмотреть зазор между дверью и полом для правильной циркуляции воздуха.
- Размеры дверных проемов для дверей скрытого монтажа утвердить и согласовать с производителем на этапе монтажа
(возможны корректировки дверных проемов и изменения их габаритов)



НАИМЕНОВАНИЕ ЧЕРТЕЖА	ТЕЛЕФОН	Лист
Спецификация по заполнению дверных проемов	+7(916)3897065 ИРИНА	19

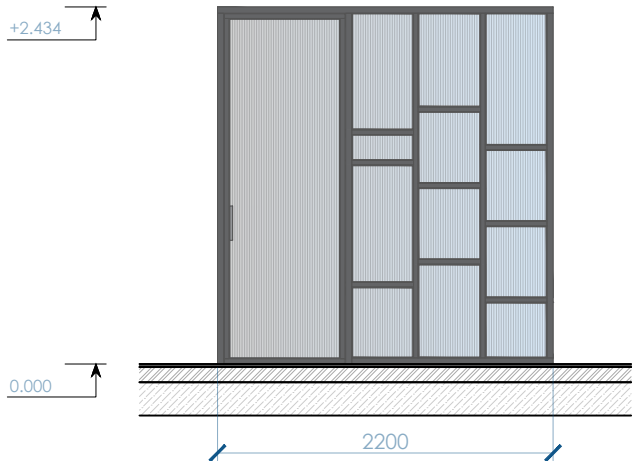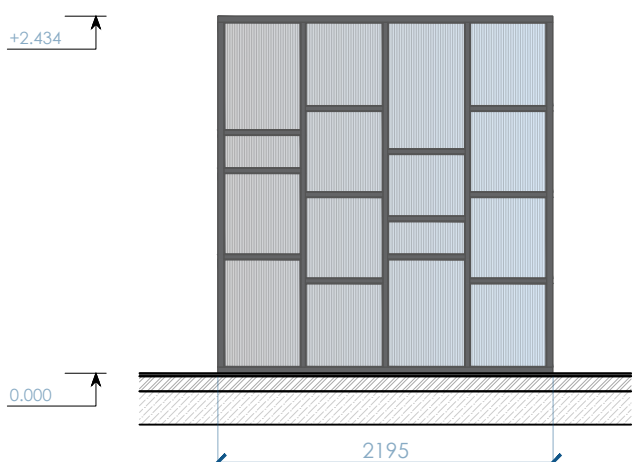СПЕЦИФИКАЦИЯ ПО ЗАПОЛНЕНИЮ ДВЕРНЫХ ПРОЁМОВ								
Марка	Наименование	Производитель	Отделка	Размер проёма	Размер полотна	Эскиз	Помещение	Кол-во
ДВ - 6	Система алюминиевой перегородки	Profildors	АЛЮМИНИЕВЫЙ ПРОФИЛЬ - черный матовый ЗАПОЛНЕНИЕ ПЕРЕГОРОДКИ - Мору осветленное Модель Согласовать !!!	Согласовать по месту !!!	800 x 2300 (h)	 ВИД А	Холл	1
						 ВИД Б		

Примечания:

- Размеры дверного проема зависят от выбранной модели, при замене двери, размер проема может измениться.
- Монтаж дверей осуществлять по технологической карте поставщика.
- При заказе дверей, выполнить замеры.
- Контрольные замеры ОБЯЗАТЕЛЬНО производятся фирмой-изготовителем.
- Предусмотреть зазор между дверью и полом для правильной циркуляции воздуха.
- Размеры дверных проемов для дверей скрытого монтажа утвердить и согласовать с производителем на этапе монтажа
(возможны корректировки дверных проемов и изменения их габаритов)



НАИМЕНОВАНИЕ ЧЕРТЕЖА

ТЕЛЕФОН

Лист


Спецификация по заполнению
дверных проемов

+7(916)3897065 ИРИНА

20

Условные обозначения	
Обознач. на плане	Наименование
	Зона электрических теплых полов Площадь теплого пола 4,40 м²
	Терморегулятор теплого пола

Экспликация помещений		
№	Наименование	Площадь (м²)
1	Прихожая - Холл	20,70
2	Кухня Гостиная	42,85
3	Гардеробная	3,05
4	Санузел	4,50
5	Постирочная	2,05
6	Кабинет	8,35
7	Детская комната №1	15,55
8	Детская комната №2	14,95
9	Мастер спальня	19,85
10	Мастер санузел	4,75
Общая площадь:		136,60

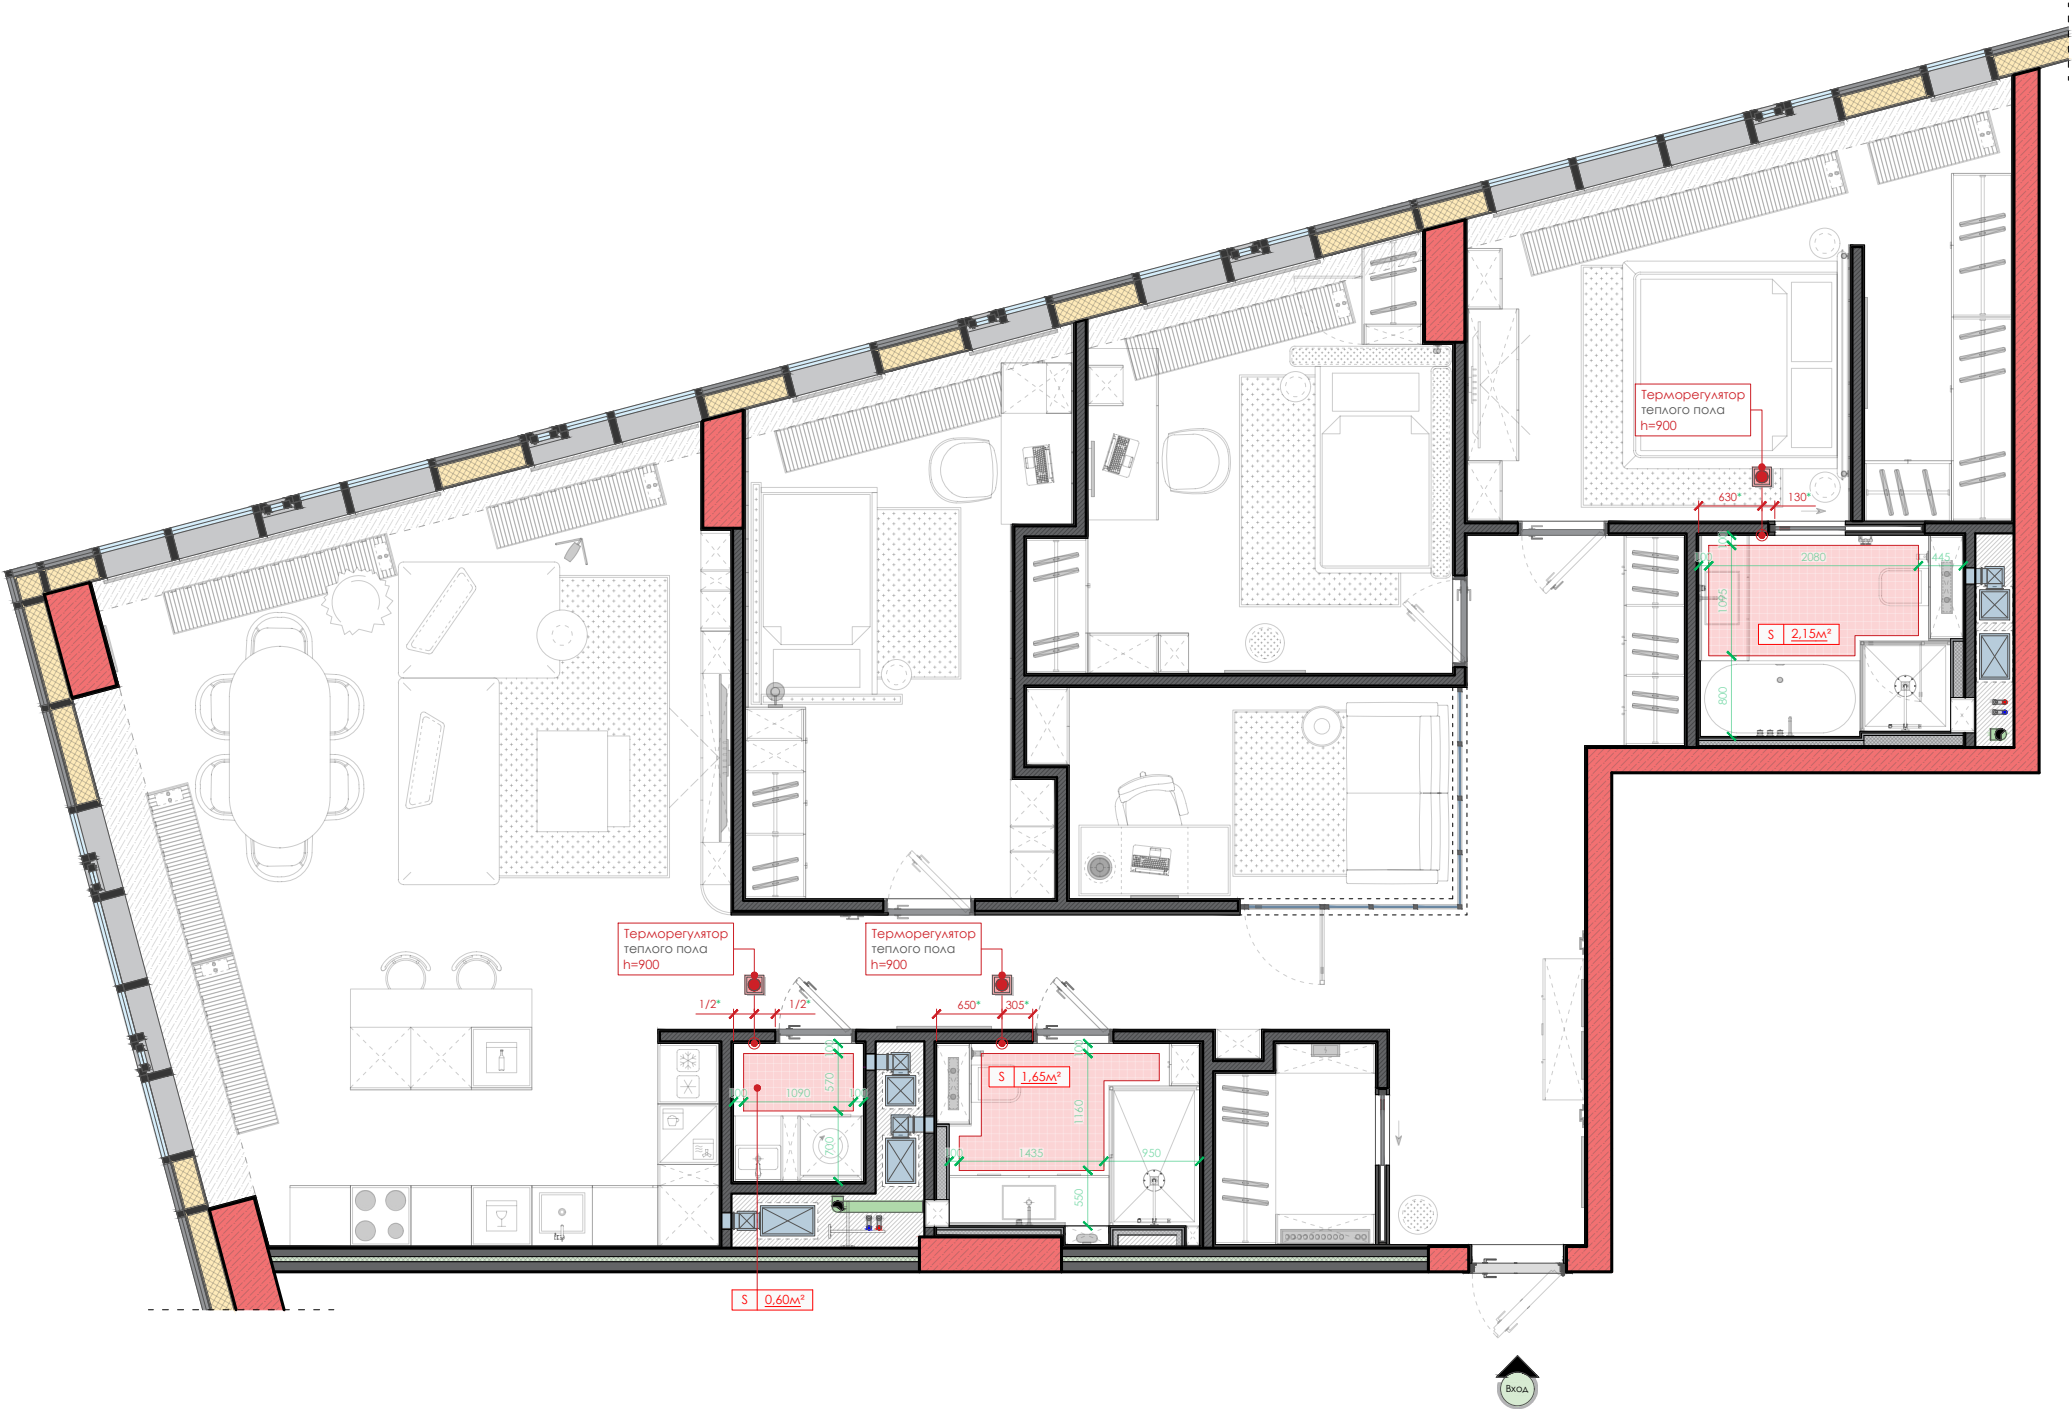

Примечания:

- Укладку теплого пола выполнить согласно техническим рекомендациям производителя.
- Данный лист рассматривать с планом мебели, план не является окончательным, и может быть использован для предварительного подсчета строительных работ.
- Отступ от мебели min. - 50 мм.
- Расположение терморегулятора, тип согласовать с заказчиком.

Адрес: г.Москва, ул. Мытная, дом 40, стр. 1, кв. 73 ЖК «Sky House»

	НАИМЕНОВАНИЕ ЧЕРТЕЖА	ТЕЛЕФОН	ЛИСТ
	План теплого пола	+7(916)3897065 ИРИНА	21

Экспликация сантехники	
№	Наименование
CH - 01	Кухонная мойка
CH - 02	Смеситель для кухонной мойки
CH - 03	Раковина подвесная
CH - 04	Смеситель для раковины
CH - 05	Раковина встраиваемая
CH - 06	Смеситель скрытого монтажа
CH - 07	Душевая система со смесителем
CH - 08	Электрический полотенцесушитель
CH - 09	Унитаз подвесной
CH - 10	Гигиенический душ
CH - 11	Раковина встраиваемая
CH - 12	Смеситель скрытого монтажа
CH - 13	Ванная 1600 x 750 мм.
CH - 14	Лейка / Душ система скрытого монтажа
CH - 15	Смеситель скрытого монтажа
CH - 16	Душевая система со смесителем
CH - 17	Унитаз подвесной
CH - 18	Гигиенический душ
CH - 19	Электрический полотенцесушитель
0 - 01	Посудомоечная машина шириной 600мм
0 - 02	Стиральная машина 600мм
0 - 03	Сушильная машина 600мм

Примечания:

- Данный план служит для ознакомления с местами размещения сантехнического оборудования.
- Привязки к сантехнике указаны предварительно, необходимо перепроверить на объекте.
- Перед покупкой сантехники, следует проверить габариты на объекте.
- Подбор комплектующих к сантехнике согласовать с сантехником или в магазине перед покупкой.
- Размер выводов для сантехники уточнить у производителя.
- Место размещения коллектора указано предварительно, необходимо согласовать с сантехником.
- **Предусмотреть систему защиты от протечек воды для радиаторов и мокрых точек.**
- Перед покупкой позиций сантехники, необходимо посмотреть каждый товар лично в салоне.
- Смотреть совместно с [Листом 22-23](#) «План размещения сантехнического оборудования (На равертках)».

Спецификацию сантехнического оборудования смотреть ([Ведомость](#))


Примечание:

1* Подключение водоснабжения к посудомоечной машины произвести под раковиной.
Слив посудомоечной машины вывести в слив раковины.

2* Предусмотреть электровывод, для полотенцесушителя электрического.
Произвести подключение через скрытую проводку, вывод провода 500 мм.

3* В данном месте предусмотрено размещение коллекторного узла (водоснабжения) управления системой защиты от протечек (расположение указано условно, согласовать по месту)

Адрес: г.Москва, ул. Мытная, дом 40, стр. 1, кв. 73 ЖК «Sky House»

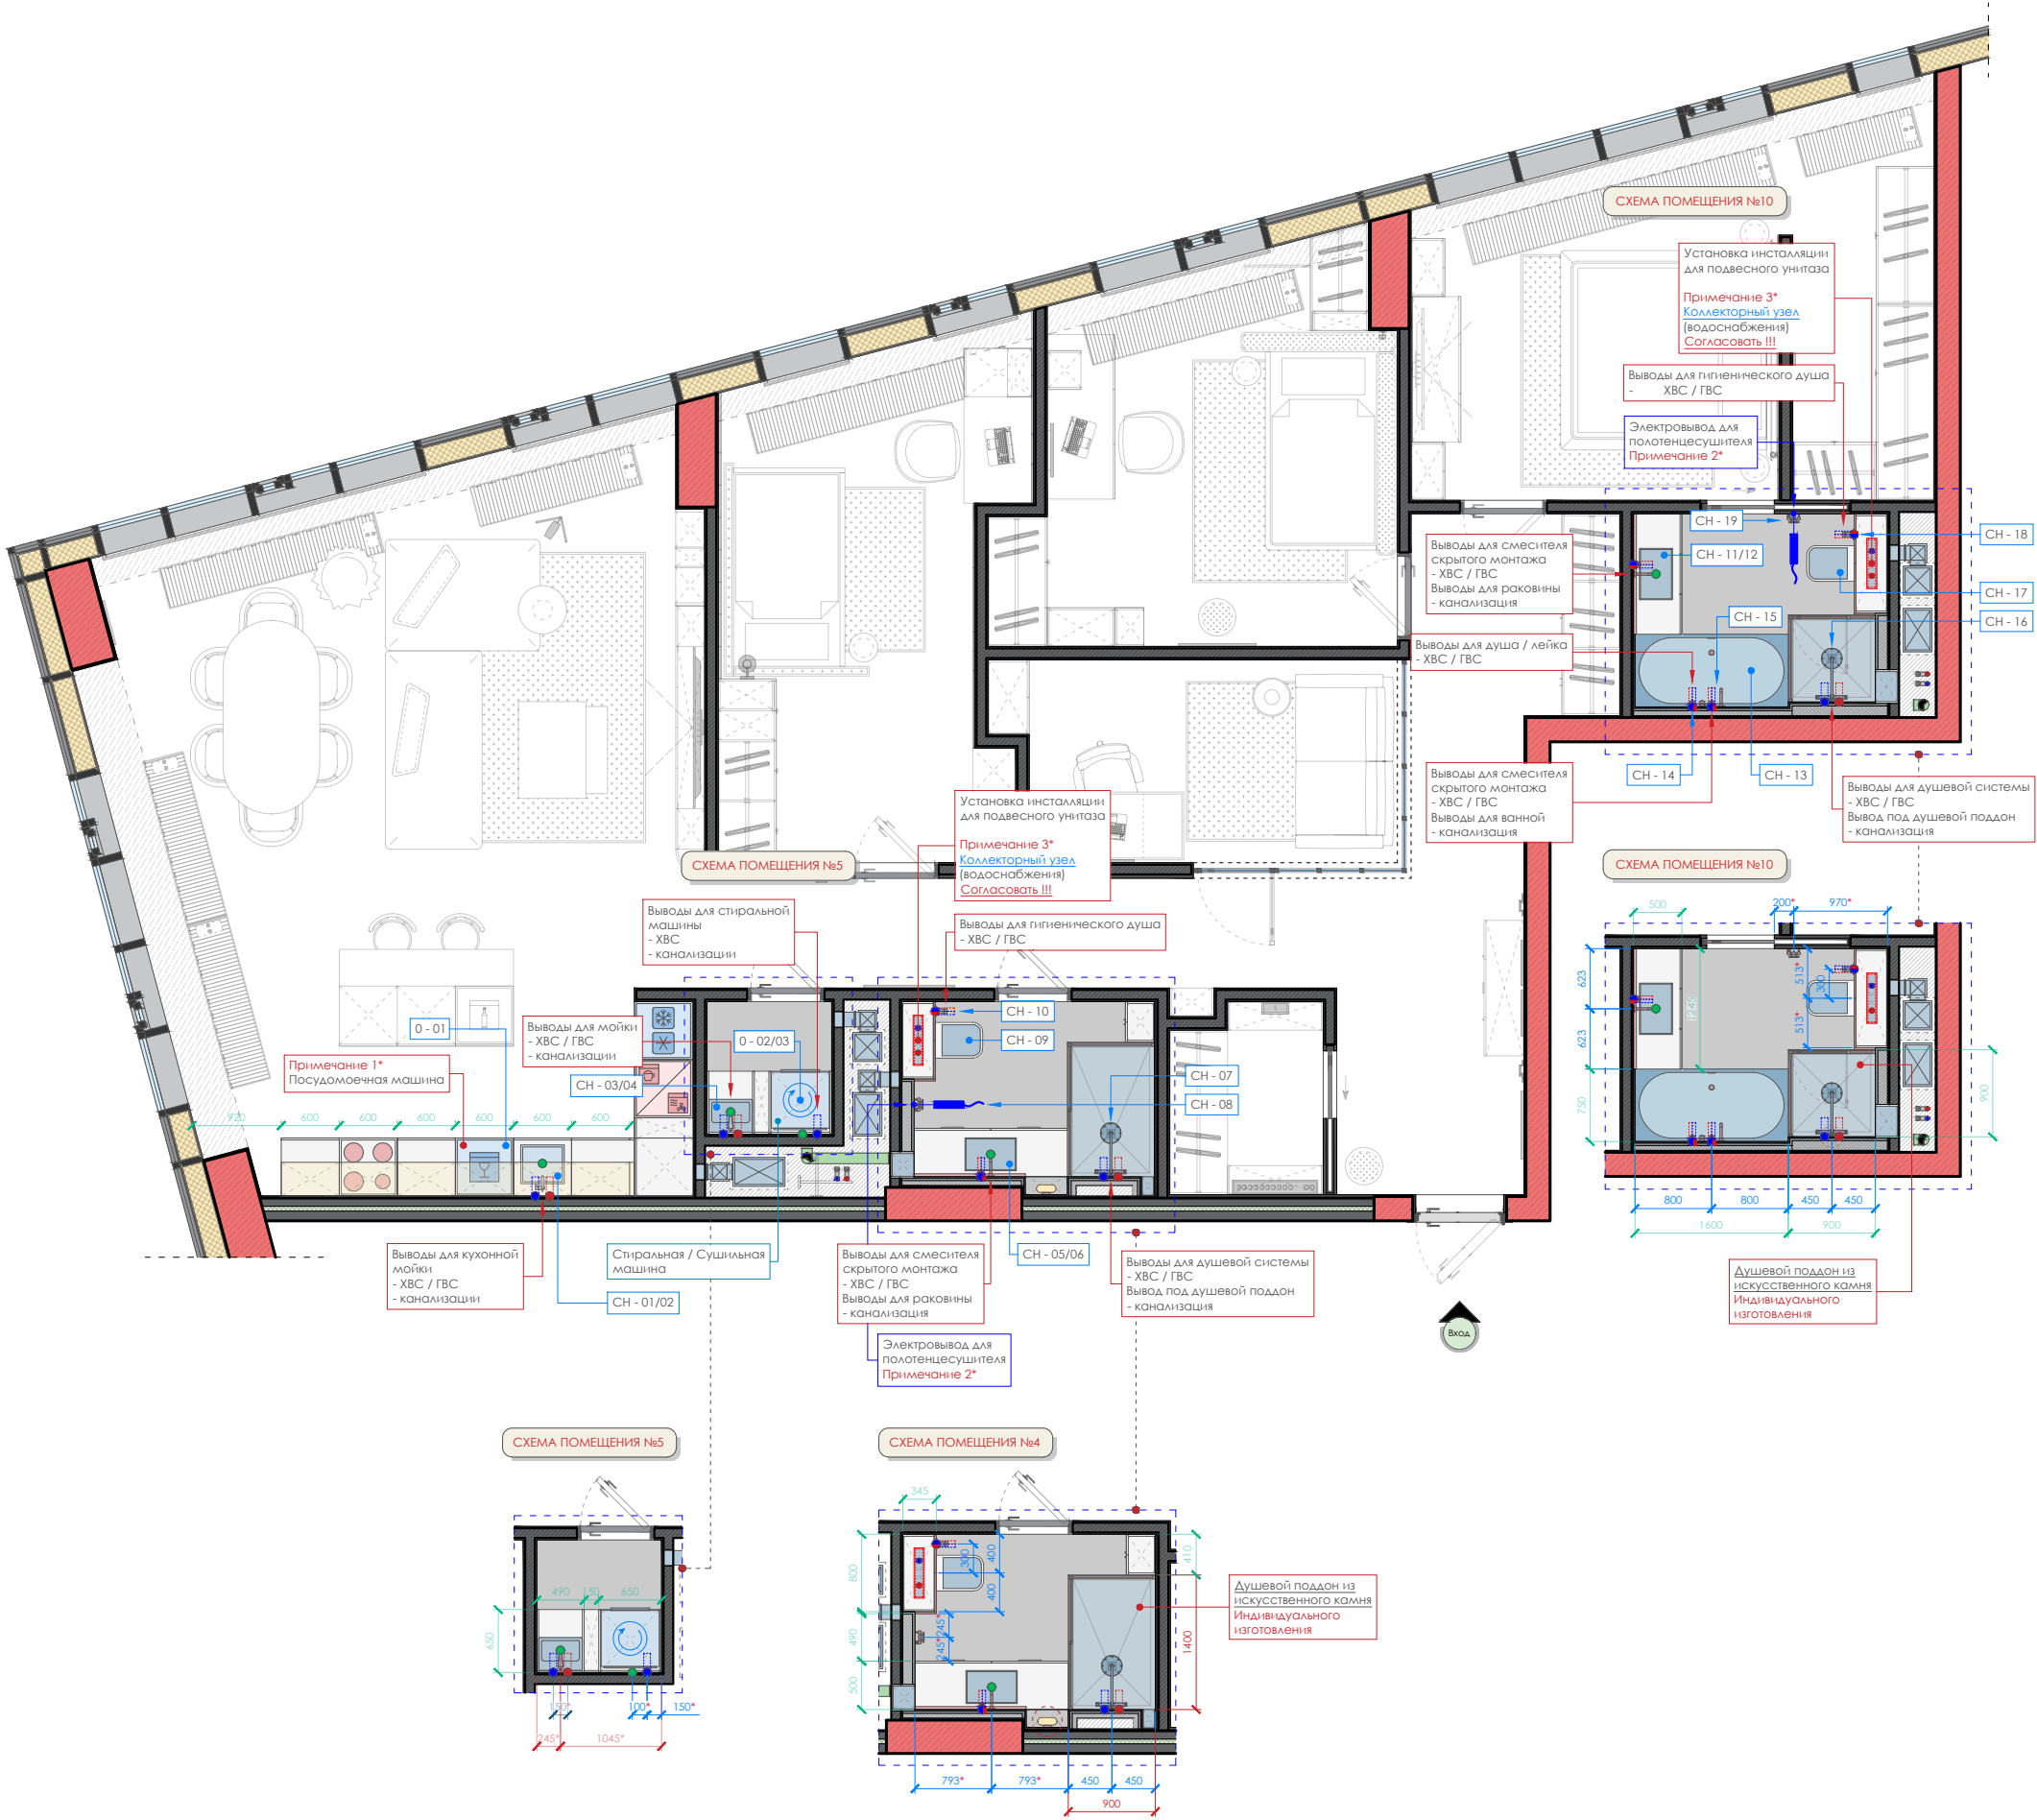


НАИМЕНОВАНИЕ ЧЕРТЕЖА	ТЕЛЕФОН	Лист
План размещения сантехнического оборудования	+7(916)3897065 ИРИНА	23

Помещение №2 (Кухня)

- Выводы под раковину:
- Канализация h = 500 мм.
 - Холодная и горячая вода h = 600 мм.


Примечание:
Подключение водоснабжения к посудомоечной машины произвести под раковиной.
Слив посудомоечной машины вывести в слив раковины.

Согласовать со специалистом !

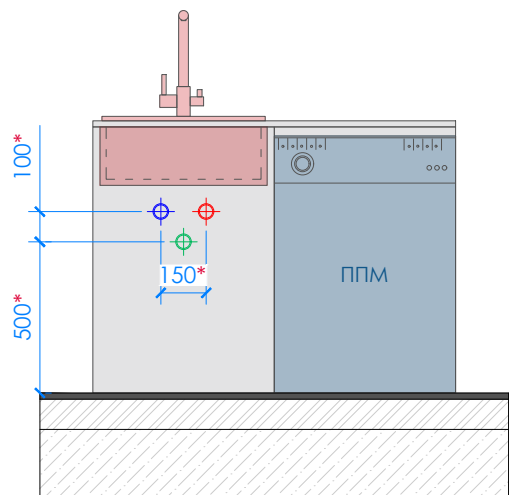

Помещение №10 (Мастер санузел)

- Выводы под раковину:
- Канализация h = 550 мм.
 - Холодная и горячая вода h = 600 мм.

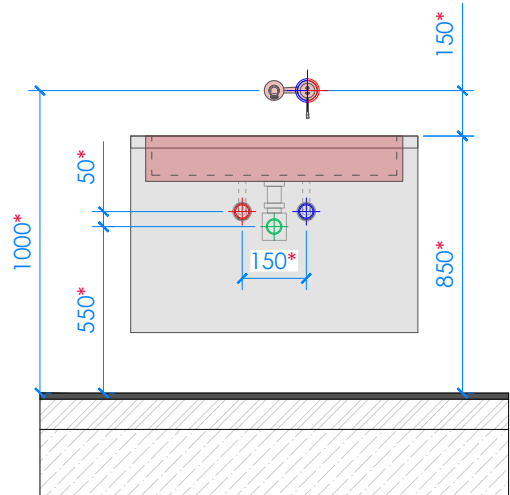


Помещение №10 (Мастер санузел)

- Выводы под унитаз:
- Канализация
 - Холодная вода


- Выводы под гигиенический душ:
- Холодная и горячая вода
 - h = 600 - 700 мм.

Выполнить согласно технологической схеме !

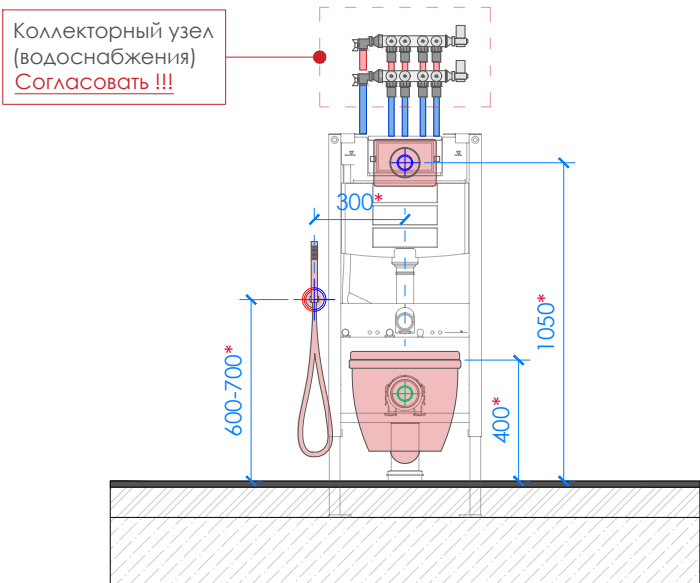

Помещение №5 (Постирочная)


- Выводы под стиральную машину:
- Канализация h = 600 мм.
 - Холодная вода h = 600 мм.

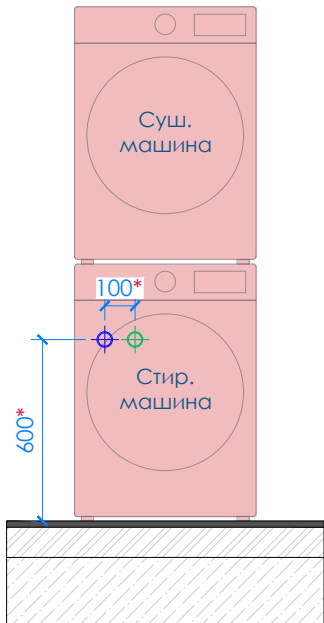

Помещение №4 / 10 (Санузел / Мастер санузел)

- Выводы под смеситель / душ:
- Холодная и горячая вода h = 750 - 1000мм.
- Выводы под душевой трап:
- Канализация


Размещение и высоту расположения согласовать по месту !

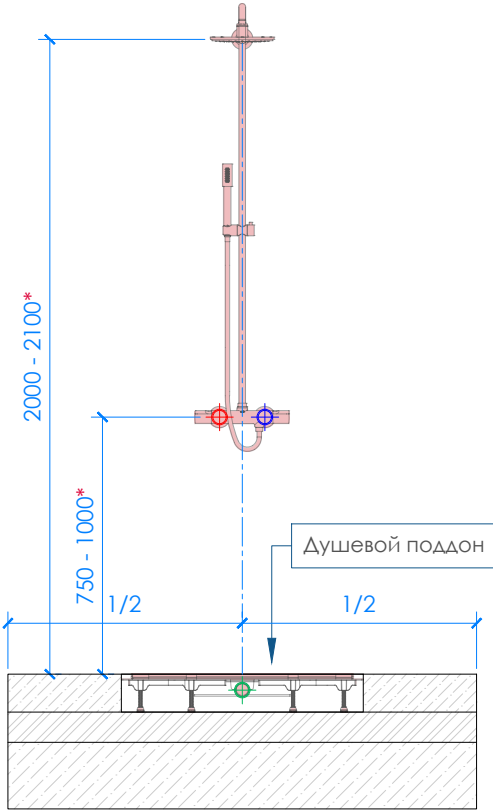

Помещение №4 / 10 (Санузел / Мастер санузел)

- Выводы под полотенцесушитель:
- электровывод

Размещение и высоту расположения согласовать по месту !

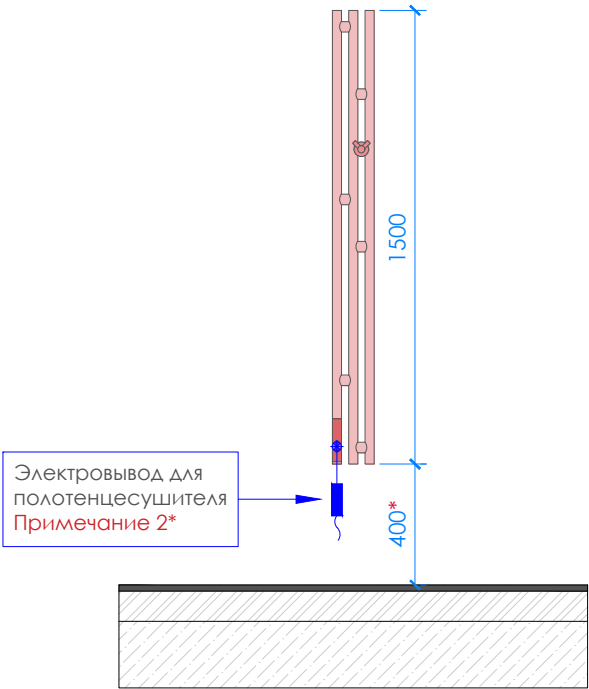


- Примечание:**
- Все размеры должны быть уточнены по месту подрядной организацией.
 - Размеры отмеченные * скорректировать по месту.
 - Все размеры указаны до центра позиций.
 - Все размеры казаны от уровня чистого пола, потолка и стен.
 - Выводы указаны ориентировочно, необходима корректировка по тех. карте производителя оборудования.
 - Монтаж всех коммуникаций выполнить скрытым способом, в стенах и коробах.
 - В проекте учтена толщина керамогранита и клея на стенах в ванной комнате и санузле.

- Примечание:**
- 1* Подключение водоснабжения к посудомоечной машины произвести под раковиной. Слив посудомоечной машины вывести в слив раковины.
 - 2* Предусмотреть электровывод, для полотенцесушителя электрического. Произвести подключение через скрытую проводку, вывод провода 500 мм.

INTERIORS	НАИМЕНОВАНИЕ ЧЕРТЕЖА	ТЕЛЕФОН	Лист
	План размещения сантехнического оборудования (На равертках)	+7(916)3897065 ИРИНА	24

Помещение №5 (Постирочная)


- Выводы под раковину:
- Канализация h = 550 мм.
 - Холодная и горячая вода h = 600 мм.

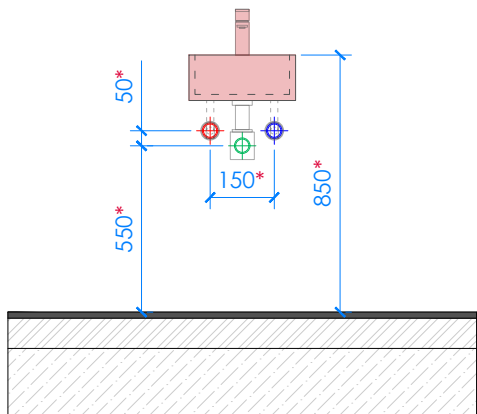

Помещение №4 (Санузел)

- Выводы под унитаз:
- Канализация
 - Холодная вода
- Выводы под гигиенический душ:
- Холодная и горячая вода
 - h = 600 - 700 мм.

Выполнить согласно
технологической схеме !

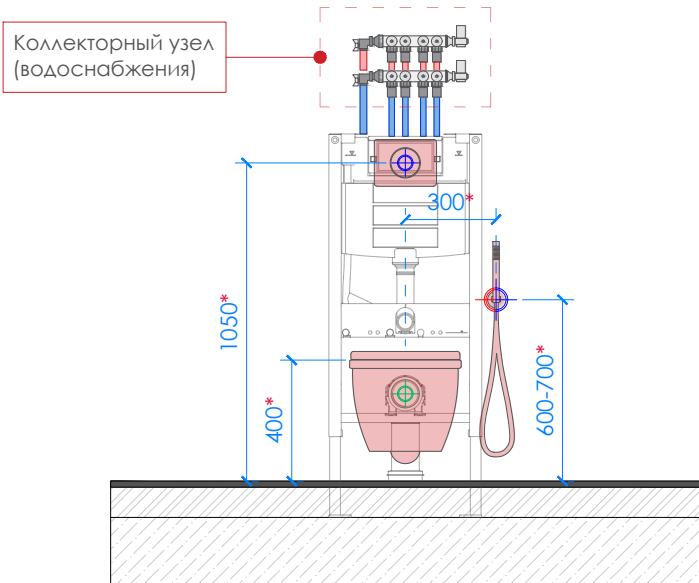

- Примечание:
- Все размеры должны быть уточнены по месту подрядной организацией.
 - Размеры отмеченные * скорректировать по месту.
 - Все размеры указаны до центра позиций.
 - Все размеры казаны от уровня чистого пола, потолка и стен.
 - Выводы указаны ориентировочно, необходима корректировка по тех. карте производителя оборудования.
 - Монтаж всех коммуникаций выполнить скрытым способом, в стенах и коробах.
 - В проекте учтена толщина керамогранита и клея на стенах в ванной комнате и санузеле.
- Примечание:
- 1* Подключение водоснабжения к посудомоечной машины произвести под раковиной. Слив посудомоечной машины вывести в слив раковины.
 - 2* Предусмотреть электровывод, для полотенцесушителя электрического. Произвести подключение через скрытую проводку, вывод провода 500 мм.

	НАИМЕНОВАНИЕ ЧЕРТЕЖА	ТЕЛЕФОН	Лист
	План размещения сантехнического оборудования (На развертках)	+7(916)3897065 ИРИНА	25

Условные обозначения	
Обознач. на плане	Наименование
	Существующие конструкции (Газосиликатный блок)
	Существующие конструкции (Газосиликатный блок)
	Существующие Ж/Б Конструкции
	Возводимые конструкции (Конструктив блока 100 мм)
	Электрический щиток
	Кондиционер
	Внутрипольный конвектор отопления
	Мокрая зона
	Холодильник встраиваемый Морозильная камера
	Духовой шкаф Микроволновая печь (СВЧ)
	Посудомоечная машина
	Винный шкаф

Экспликация помещений		
№	Наименование	Площадь (м ²)
1	Прихожая - Холл	20,70
2	Кухня Гостиная	42,85
3	Гардеробная	3,05
4	Санузел	4,50
5	Постирочная	2,05
6	Кабинет	8,35
7	Детская комната №1	15,55
8	Детская комната №2	14,95
9	Мастер спальня	19,85
10	Мастер санузел	4,75
Общая площадь:		136,60

Примечание:

- Размеры мебели даны условно, показывая общие габариты.
- Мебель на заказ устанавливается фирмой-изготовителем только после дополнительно снятых обмеров после чистовой отделки.
- Смотреть совместно с приложением, мебель индивидуального изготовления.
- Сантехническое оборудование устанавливается в соответствии тех.картами подключения воды и канализации, смотреть совместно с планом размещения сантехнического оборудования.
- Выбор материала и цвета мебели выбирается заказчиком самостоятельно с изготовителем мебели или в салонах и магазинах.

Смотреть совместно со спецификацией покупной мебели (Ведомость)

Примечание:

- *Размеры выделенный красным (выдержать размеры под встроенную мебель)
- На этапе монтажа, предусмотреть закладные для подвесной мебели

Адрес: г.Москва, ул. Мытная, дом 40, стр. 1, кв. 73 ЖК «Sky House»

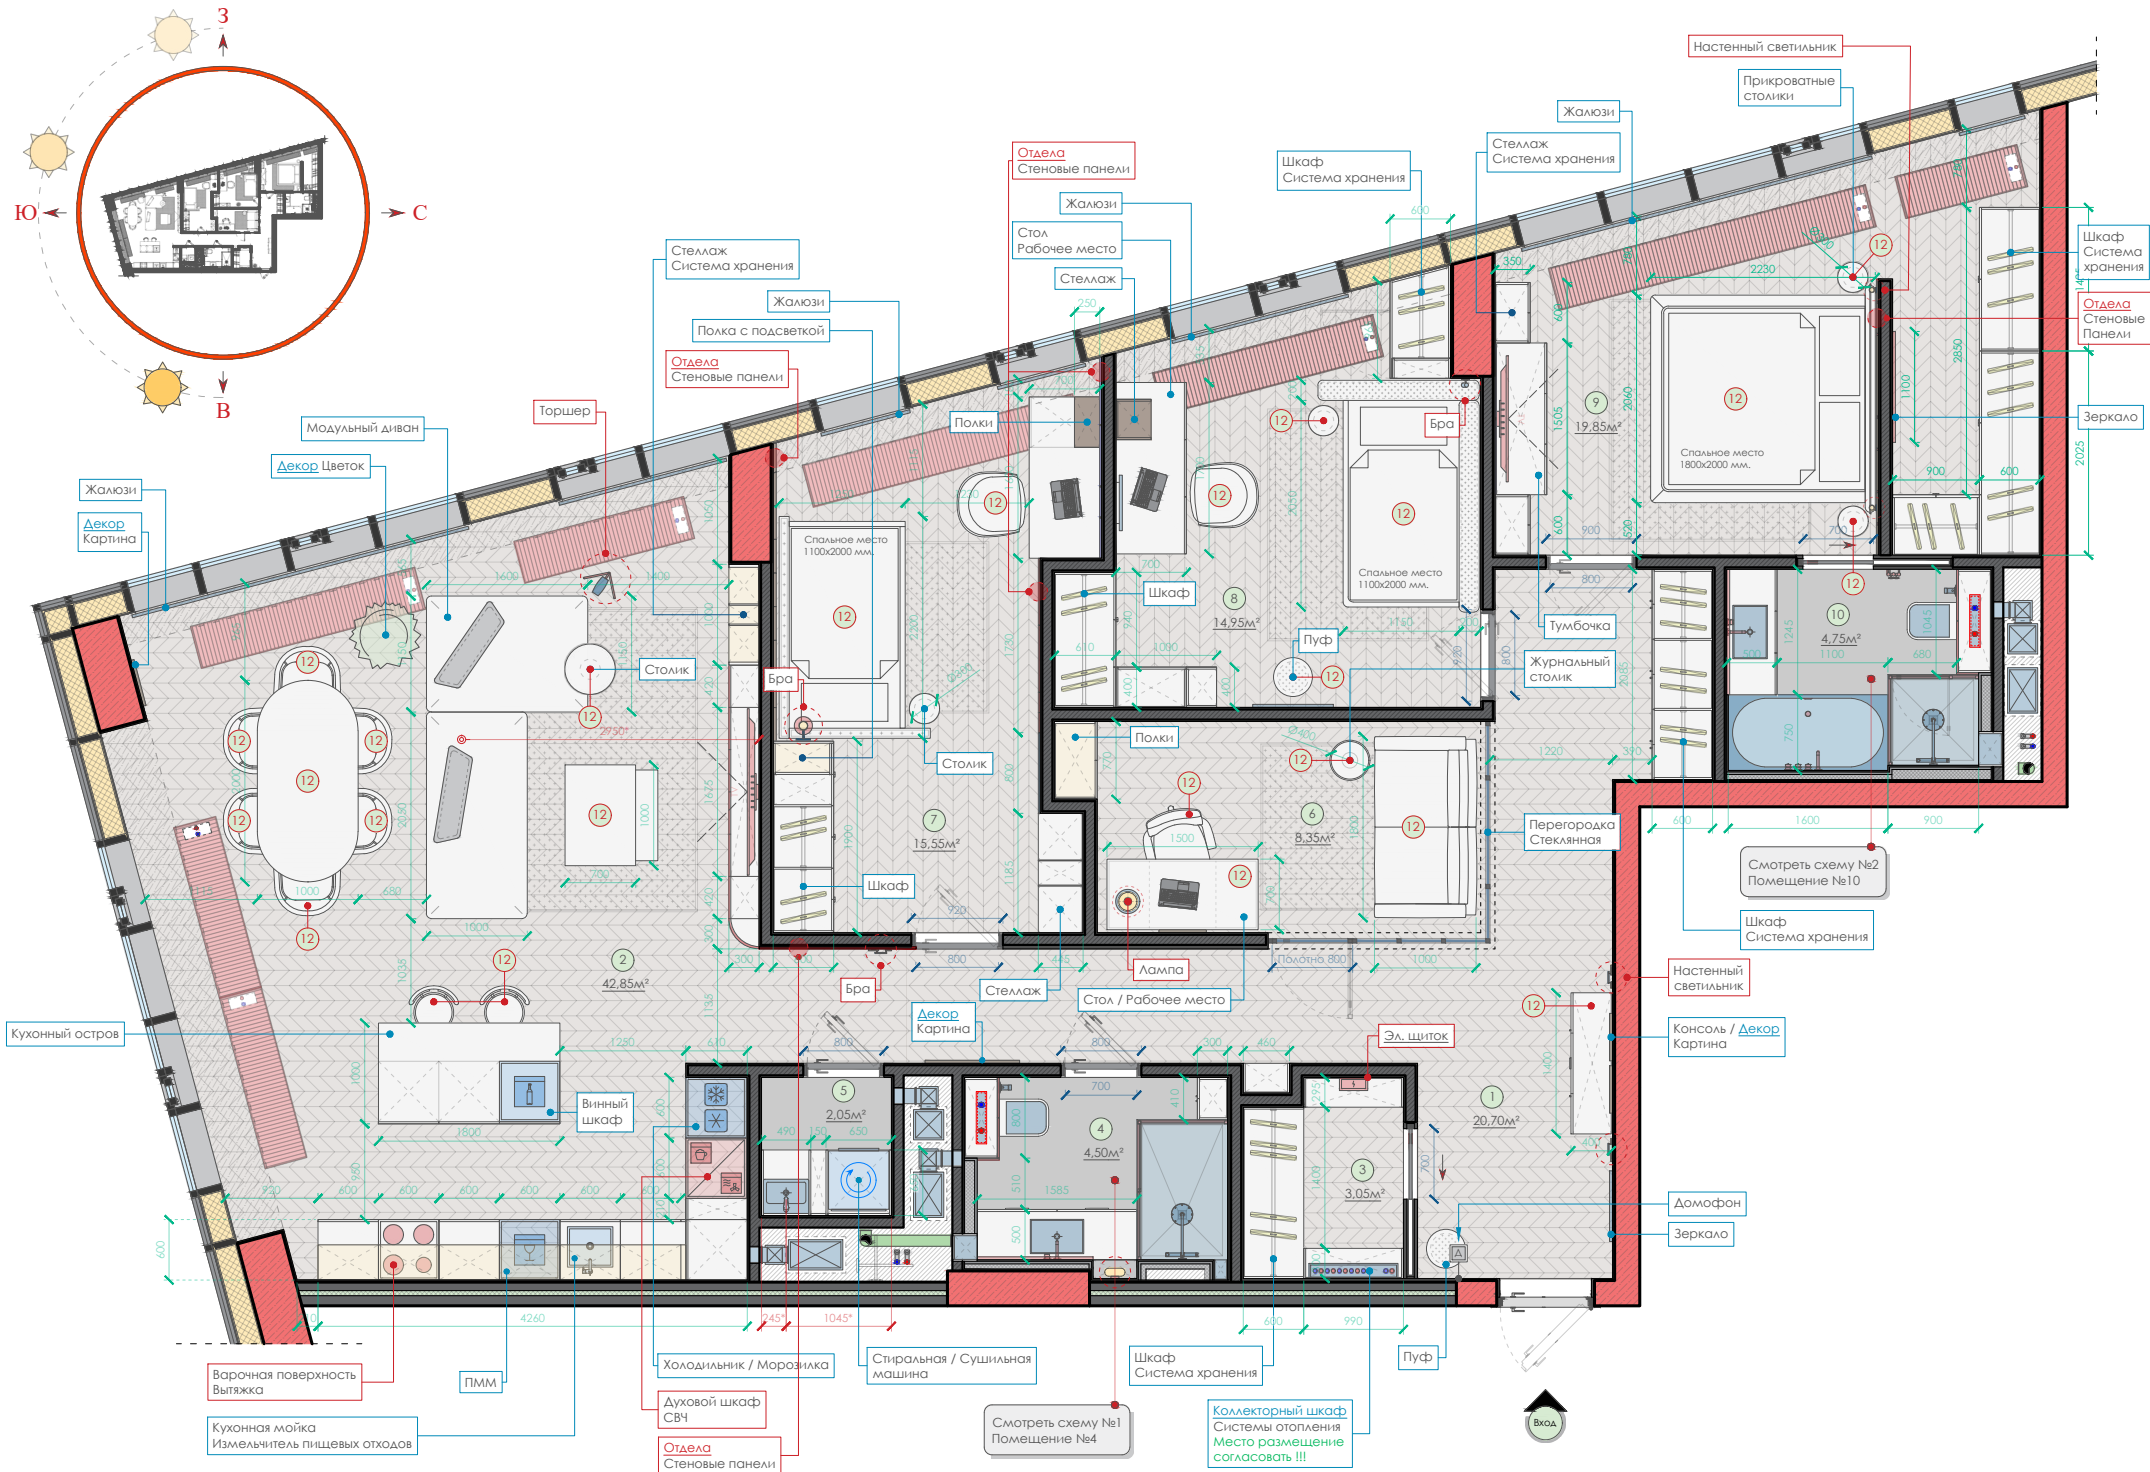


СХЕМА №1 Помещение №4


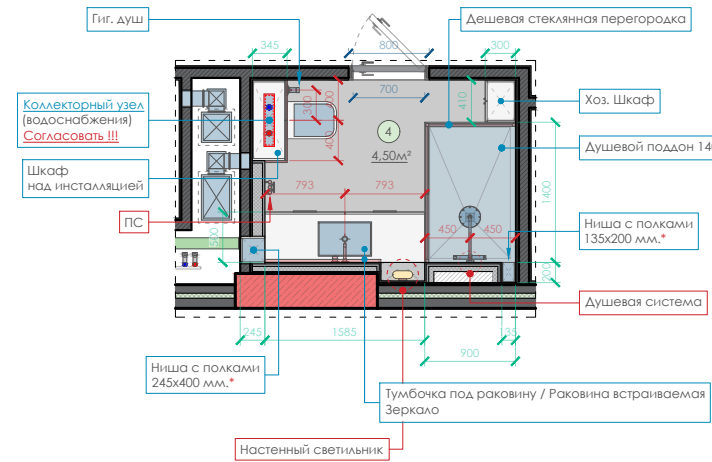


СХЕМА №2 Помещение №10

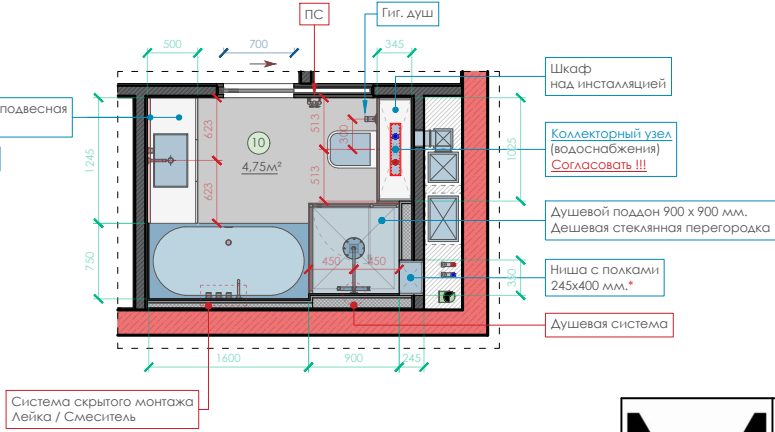

НАИМЕНОВАНИЕ ЧЕРТЕЖА	ТЕЛЕФОН	ЛИСТ
План с расстановкой мебели	+7(916)3897065 ИРИНА	26



Условные обозначения			
№	Обознач. на плане	Наименование	Кол-во
1		Инженерная Доска Kraft Parket Дуб лонарк селекция натур Размер: 100*500 см. <i>Укладка французской елочкой</i>	120,55 м ²
2		Керамогранит Размер: 120x120 см. <i>*Определяется в ходе авторского надзора.</i>	2,88 м ² (2 шт.)
3		Керамогранит Italon Континуум Петрол Натуральный Артикул: 600010002382 Размер: 120x120 см.	5,76 м ² (4 шт.)
4		Мрамор Гранд Мозайка Серия: Uland Артикул: 69200 Размер: 30x30 см.	3,60 м ² (40 шт.)
		Стык между плиткой инженерной доской выполнить: - металлическим Г - образным профилем - металлическим Т-образным профилем - при помощи Силиконового герметика <i>*Определяется в ходе авторского надзора.</i>	≈ 7,9 м.п. *
		Место начала и направление монтажа напольного покрытия	

Экспликация помещений		
№	Наименование	Площадь (м ²)
1	Прихожая - Холл	20,70
2	Кухня Гостиная	42,85
3	Гардеробная	3,05
4	Санузел	4,50
5	Постирочная	2,05
6	Кабинет	8,35
7	Детская комната №1	15,55
8	Детская комната №2	14,95
9	Мастер спальни	19,85
10	Мастер санузел	4,75
Общая площадь:		136,60

Примечание:

- Количество материала указано без учета запаса.
- Производить стыковку напольных покрытий строго под полотном двери:
Для инверсных коробов - "Производить стыковку напольных покрытий строго под полотном двери со смещением в сторону открывания. Кроме скрытых дверей, которые предполагаются в одну плоскость со стеной. Смещение уточнять у производителя"
- В санузлах гидроизоляцию выполнить в 2 слоя по всей площади помещения из рулонных битумных материалов с заступом на стены 100 мм.
- Затирка пола подбирается заказчиком самостоятельно или в ходе авторского надзора.
- Перед покупкой напольного покрытия, проверить и утвердить образец на объекте.
- Производитель напольного покрытия выбран предварительно, цвет и текстуру напольного покрытия согласовать с дизайнером в ходе авторского надзора.
- Перед монтажом сверять раскладку керамогранита по проекту с фактическими размерами после черновой отделки. На полу учитывать стык напольных покрытий.
- Монтаж напольных покрытий вывести в одну плоскость (учесть, что толщина напольных покрытий разная)


Адрес: г.Москва, ул. Мытная, дом 40, стр. 1, кв. 73 ЖК «Sky House»

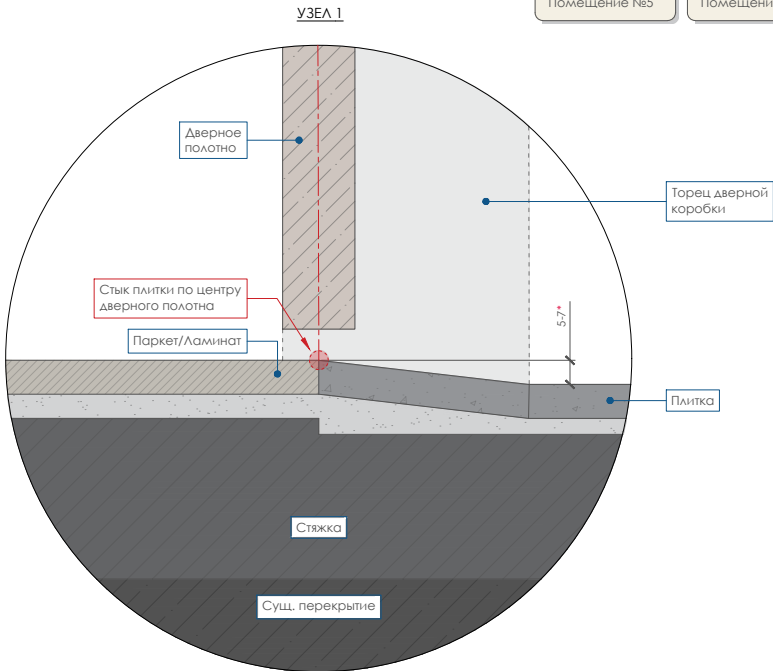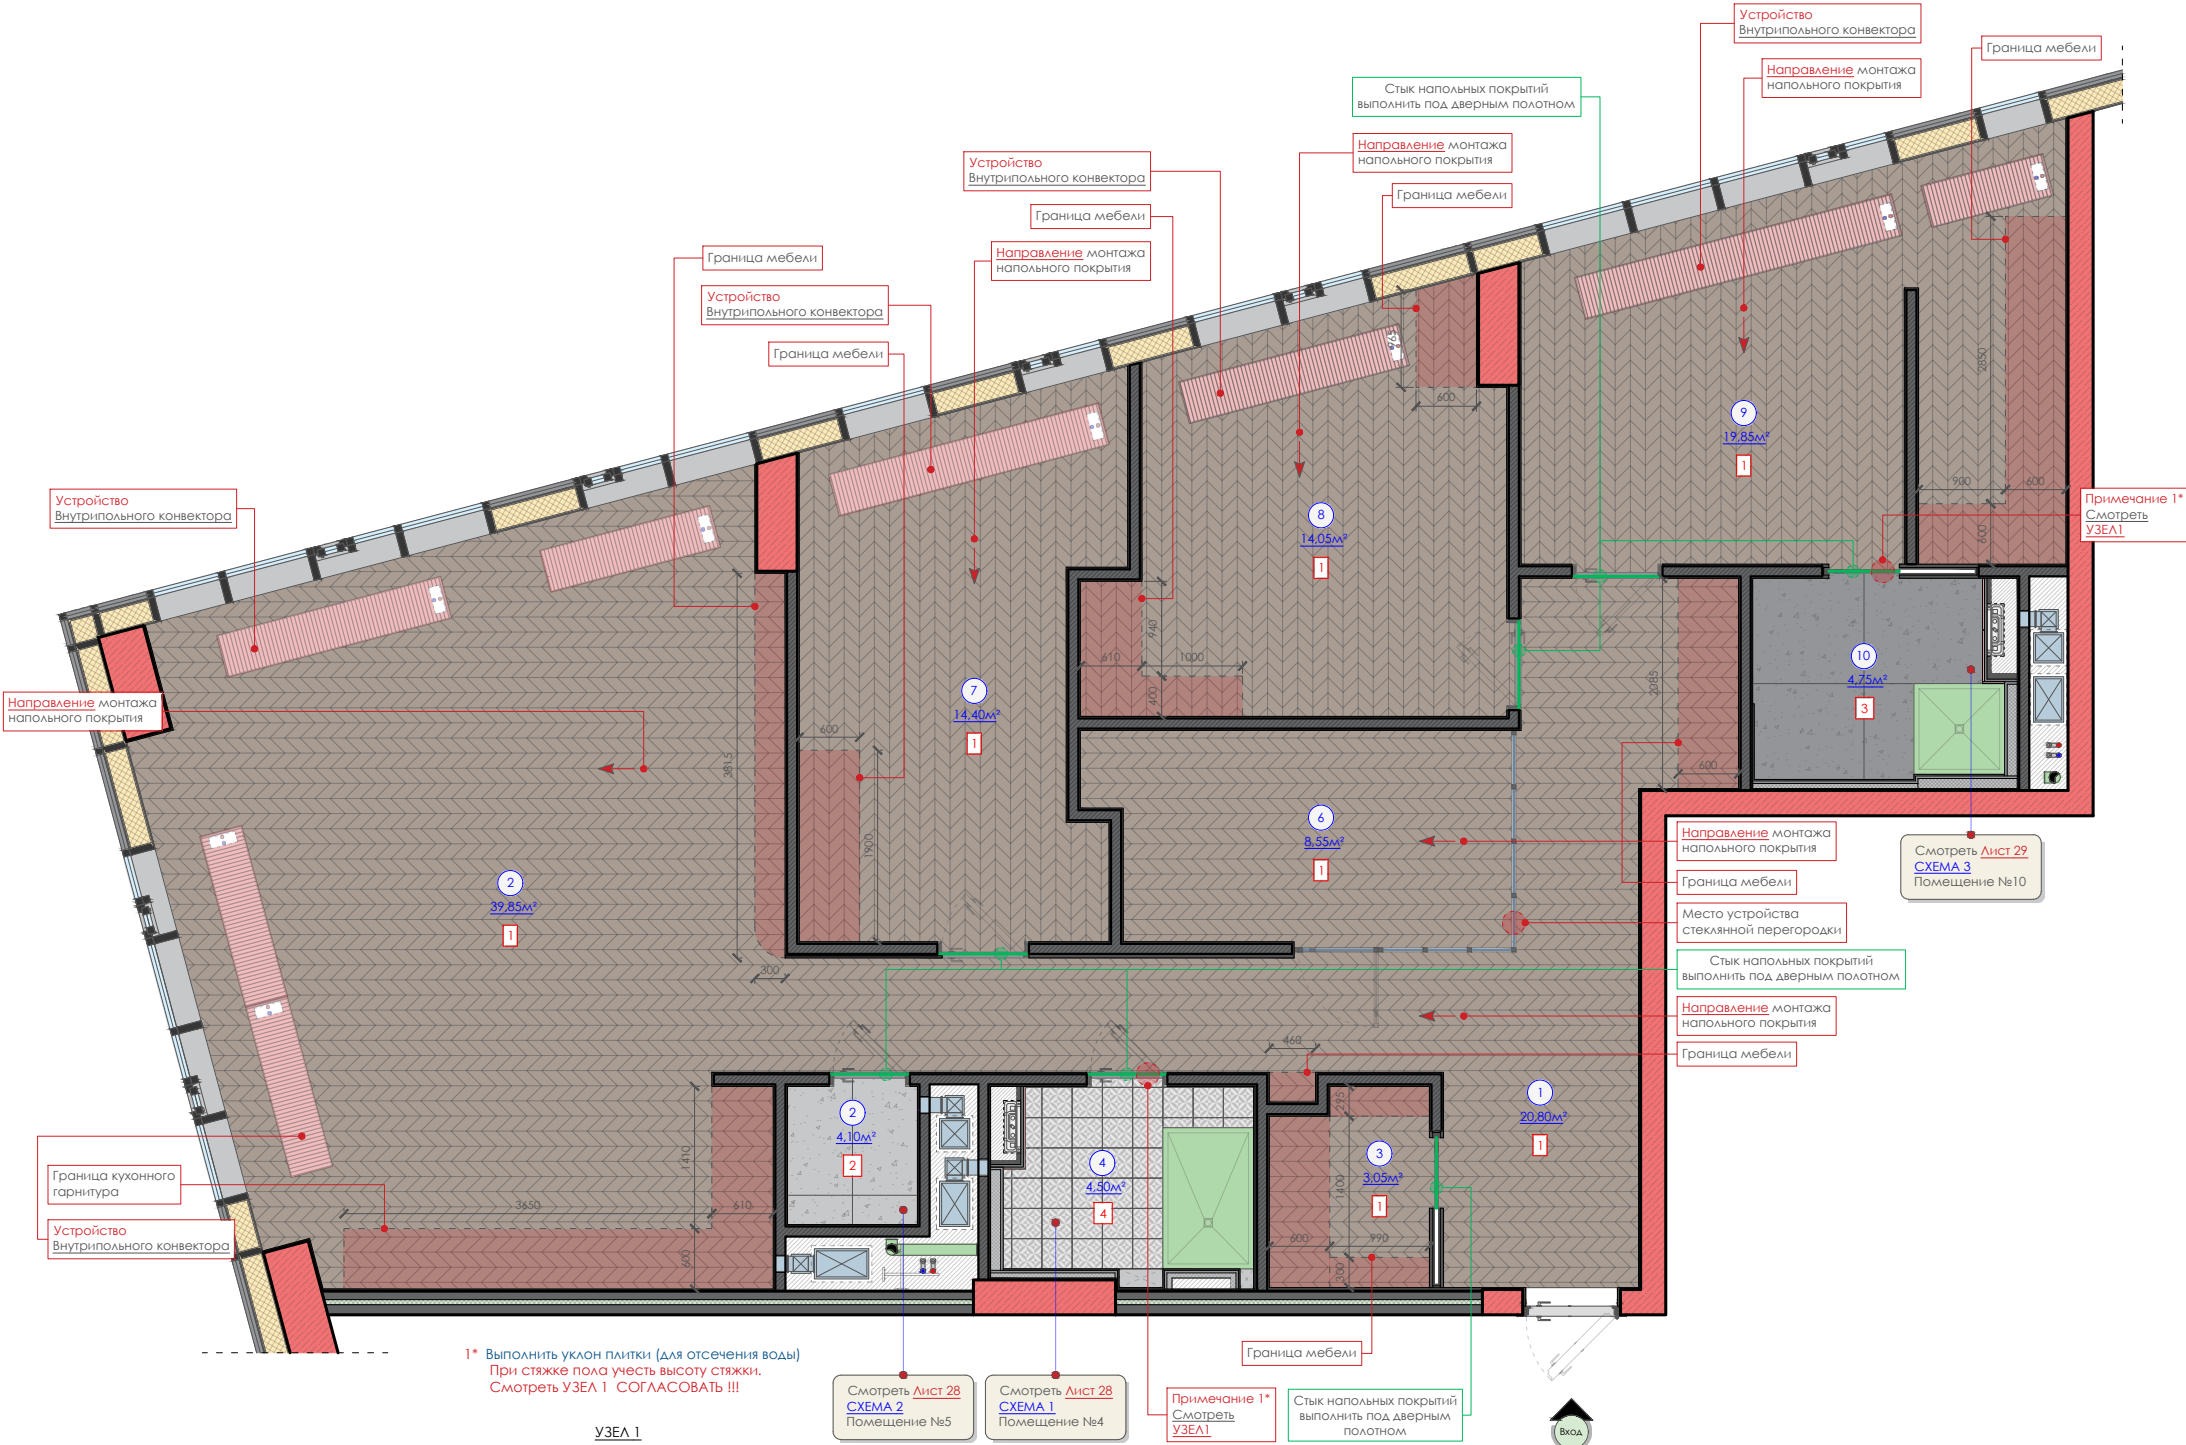

	НАИМЕНОВАНИЕ ЧЕРТЕЖА	ТЕЛЕФОН	Лист
	План отделки напольных покрытий	+7(916)3897065 ИРИНА	27

СХЕМА №2 Помещение №5

СХЕМА №1 Помещение №4

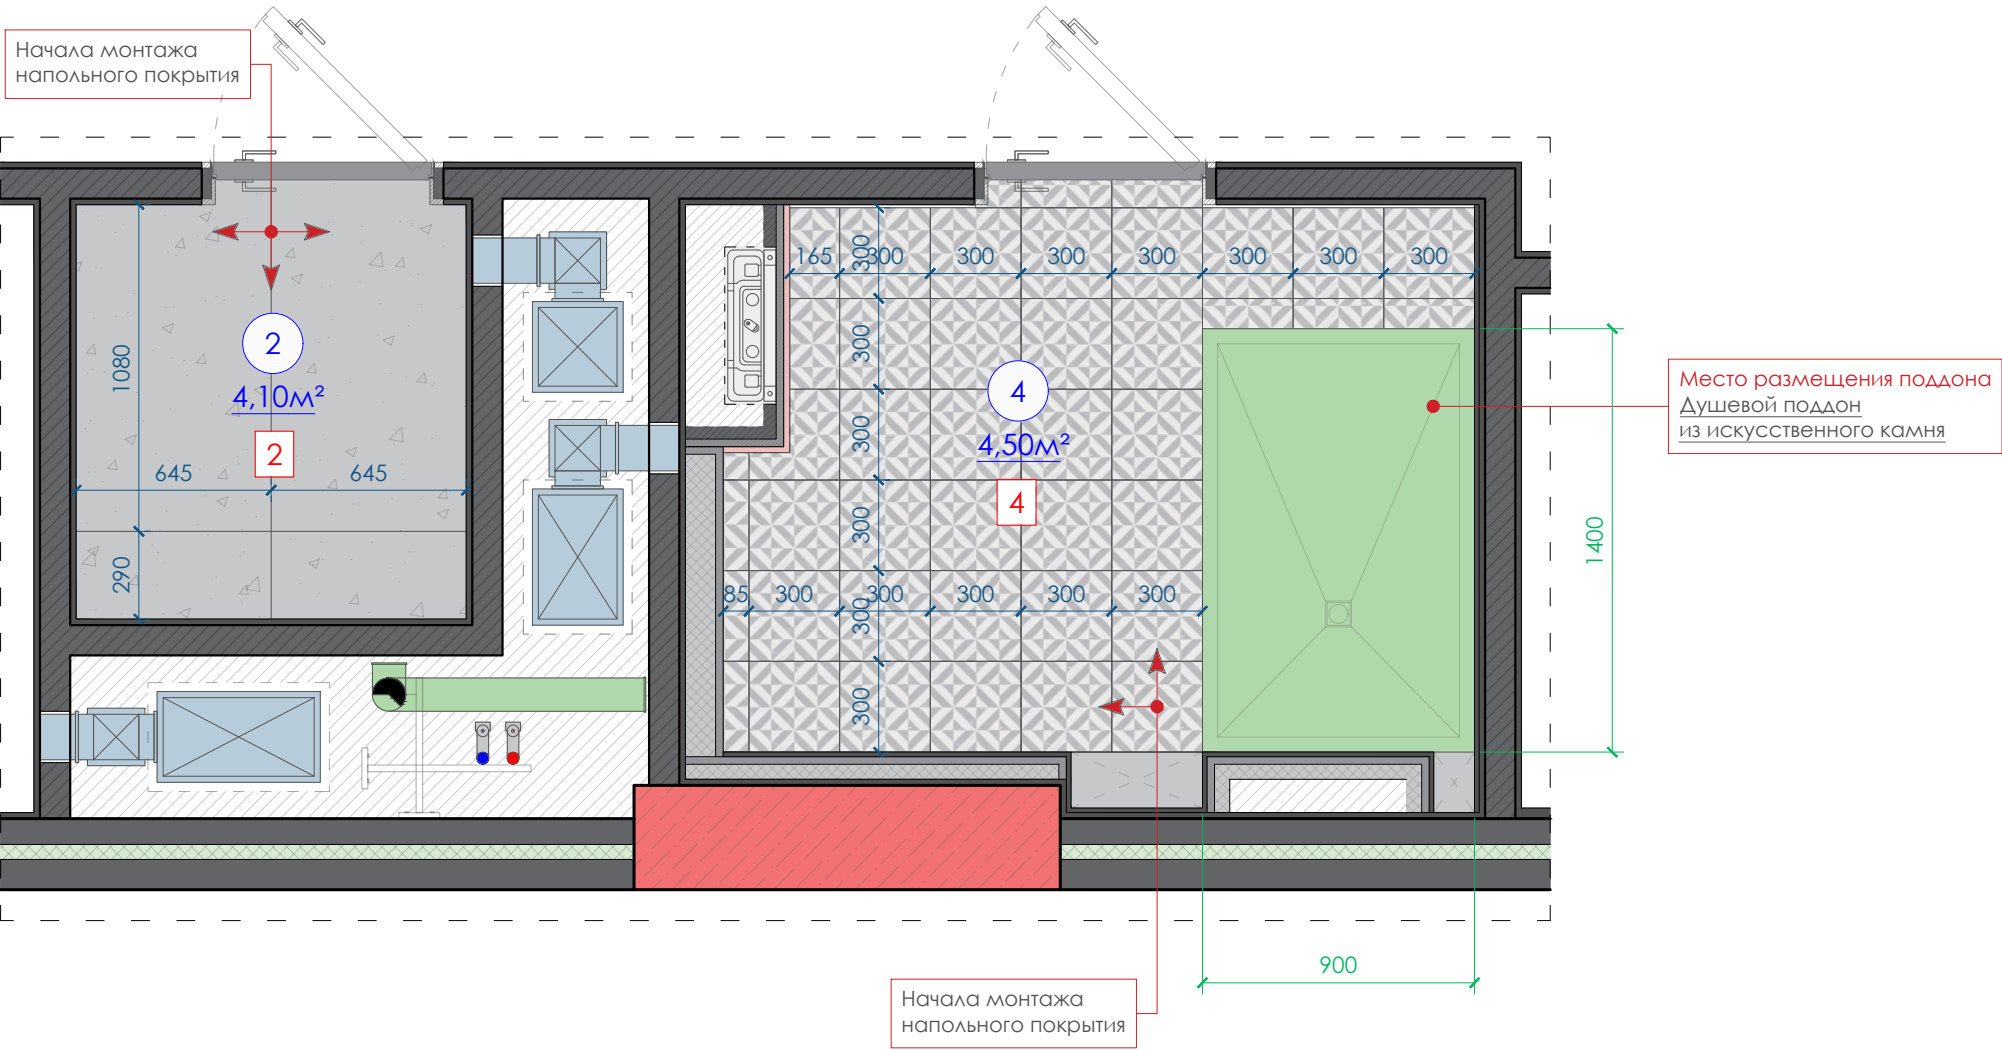

Примечания:
- Количество материала указано без учета запаса.
- Перед монтажом сверять раскладку керамогранита по проекту с фактическими размерами после черновой отделки. На полу учитывать стык напольных покрытий.




НАИМЕНОВАНИЕ ЧЕРТЕЖА
Пояснение по раскладке напольного покрытия

ТЕЛЕФОН
+7(916)3897065 ИРИНА

Лист
28

СХЕМА №3 Помещение №10

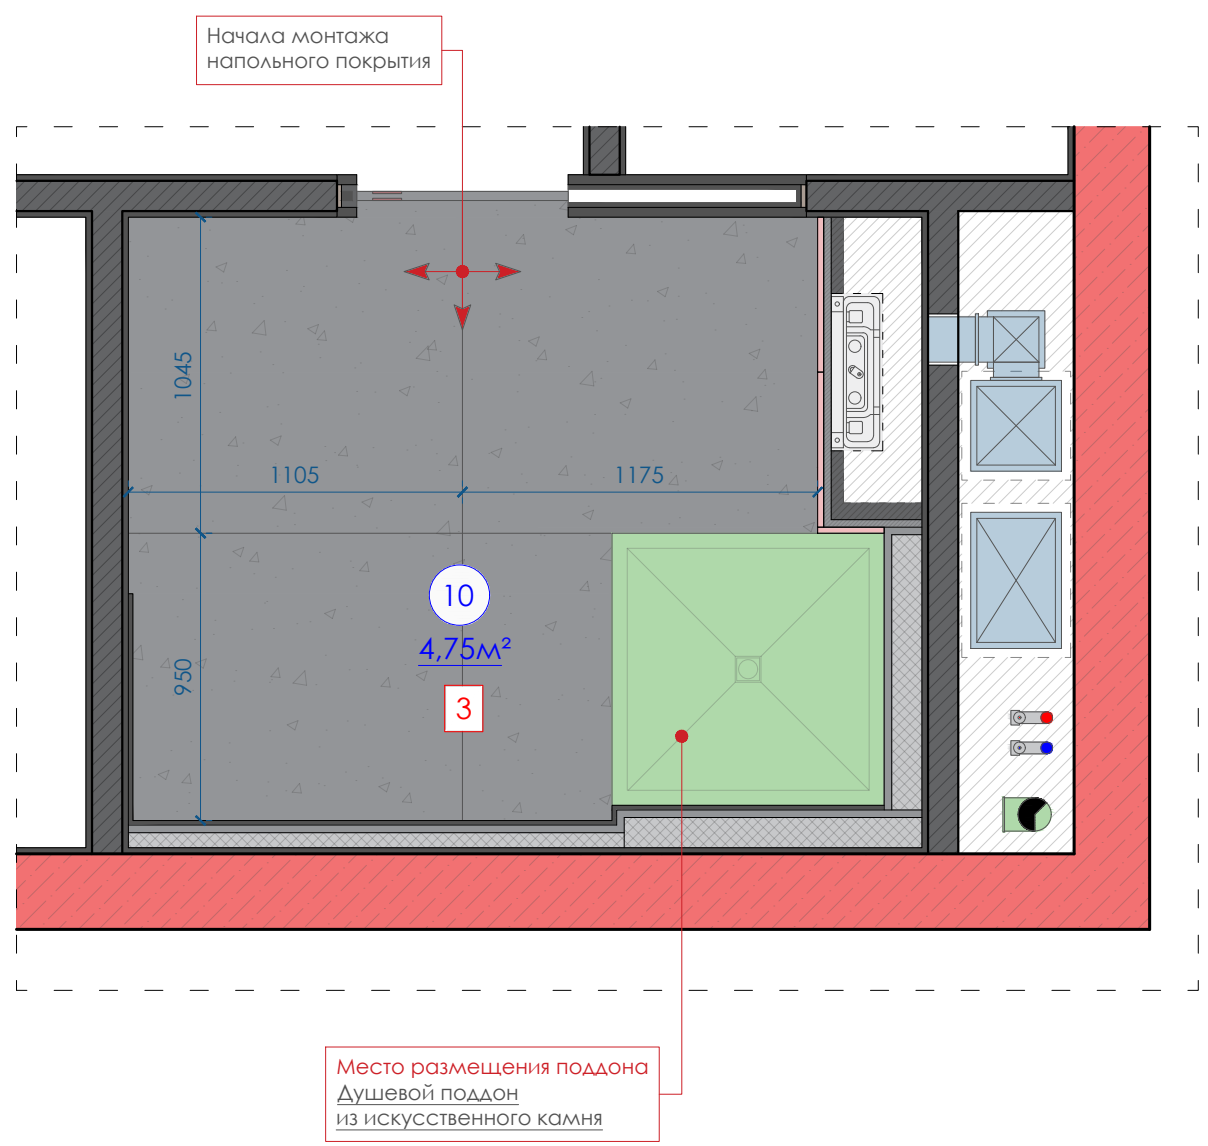


Примечания:
- Количество материала указано без учета запаса.
- Перед монтажом сверять раскладку керамогранита по проекту с фактическими размерами после черновой отделки. На полу учитывать стык напольных покрытий.

	НАИМЕНОВАНИЕ ЧЕРТЕЖА	ТЕЛЕФОН	Лист
	Пояснение по раскладке напольного покрытия	+7(916)3897065 ИРИНА	29

Условные обозначения			
Эскиз	Обозначение в плане	Наименование	Кол-во
		Теневой плинтус (Без расценителя)	61 м.п., рассчитано общее кол-во метров плинтуса без учета подрезы

Экспликация помещений		
№	Наименование	Площадь (м²)
1	Прихожая - Холл	20,70
2	Кухня Гостиная	42,85
3	Гардеробная	3,05
4	Санузел	4,50
5	Постирочная	2,05
6	Кабинет	8,35
7	Детская комната №1	15,55
8	Детская комната №2	14,95
9	Мастер спальня	19,85
10	Мастер санузел	4,75
Общая площадь:		136,60

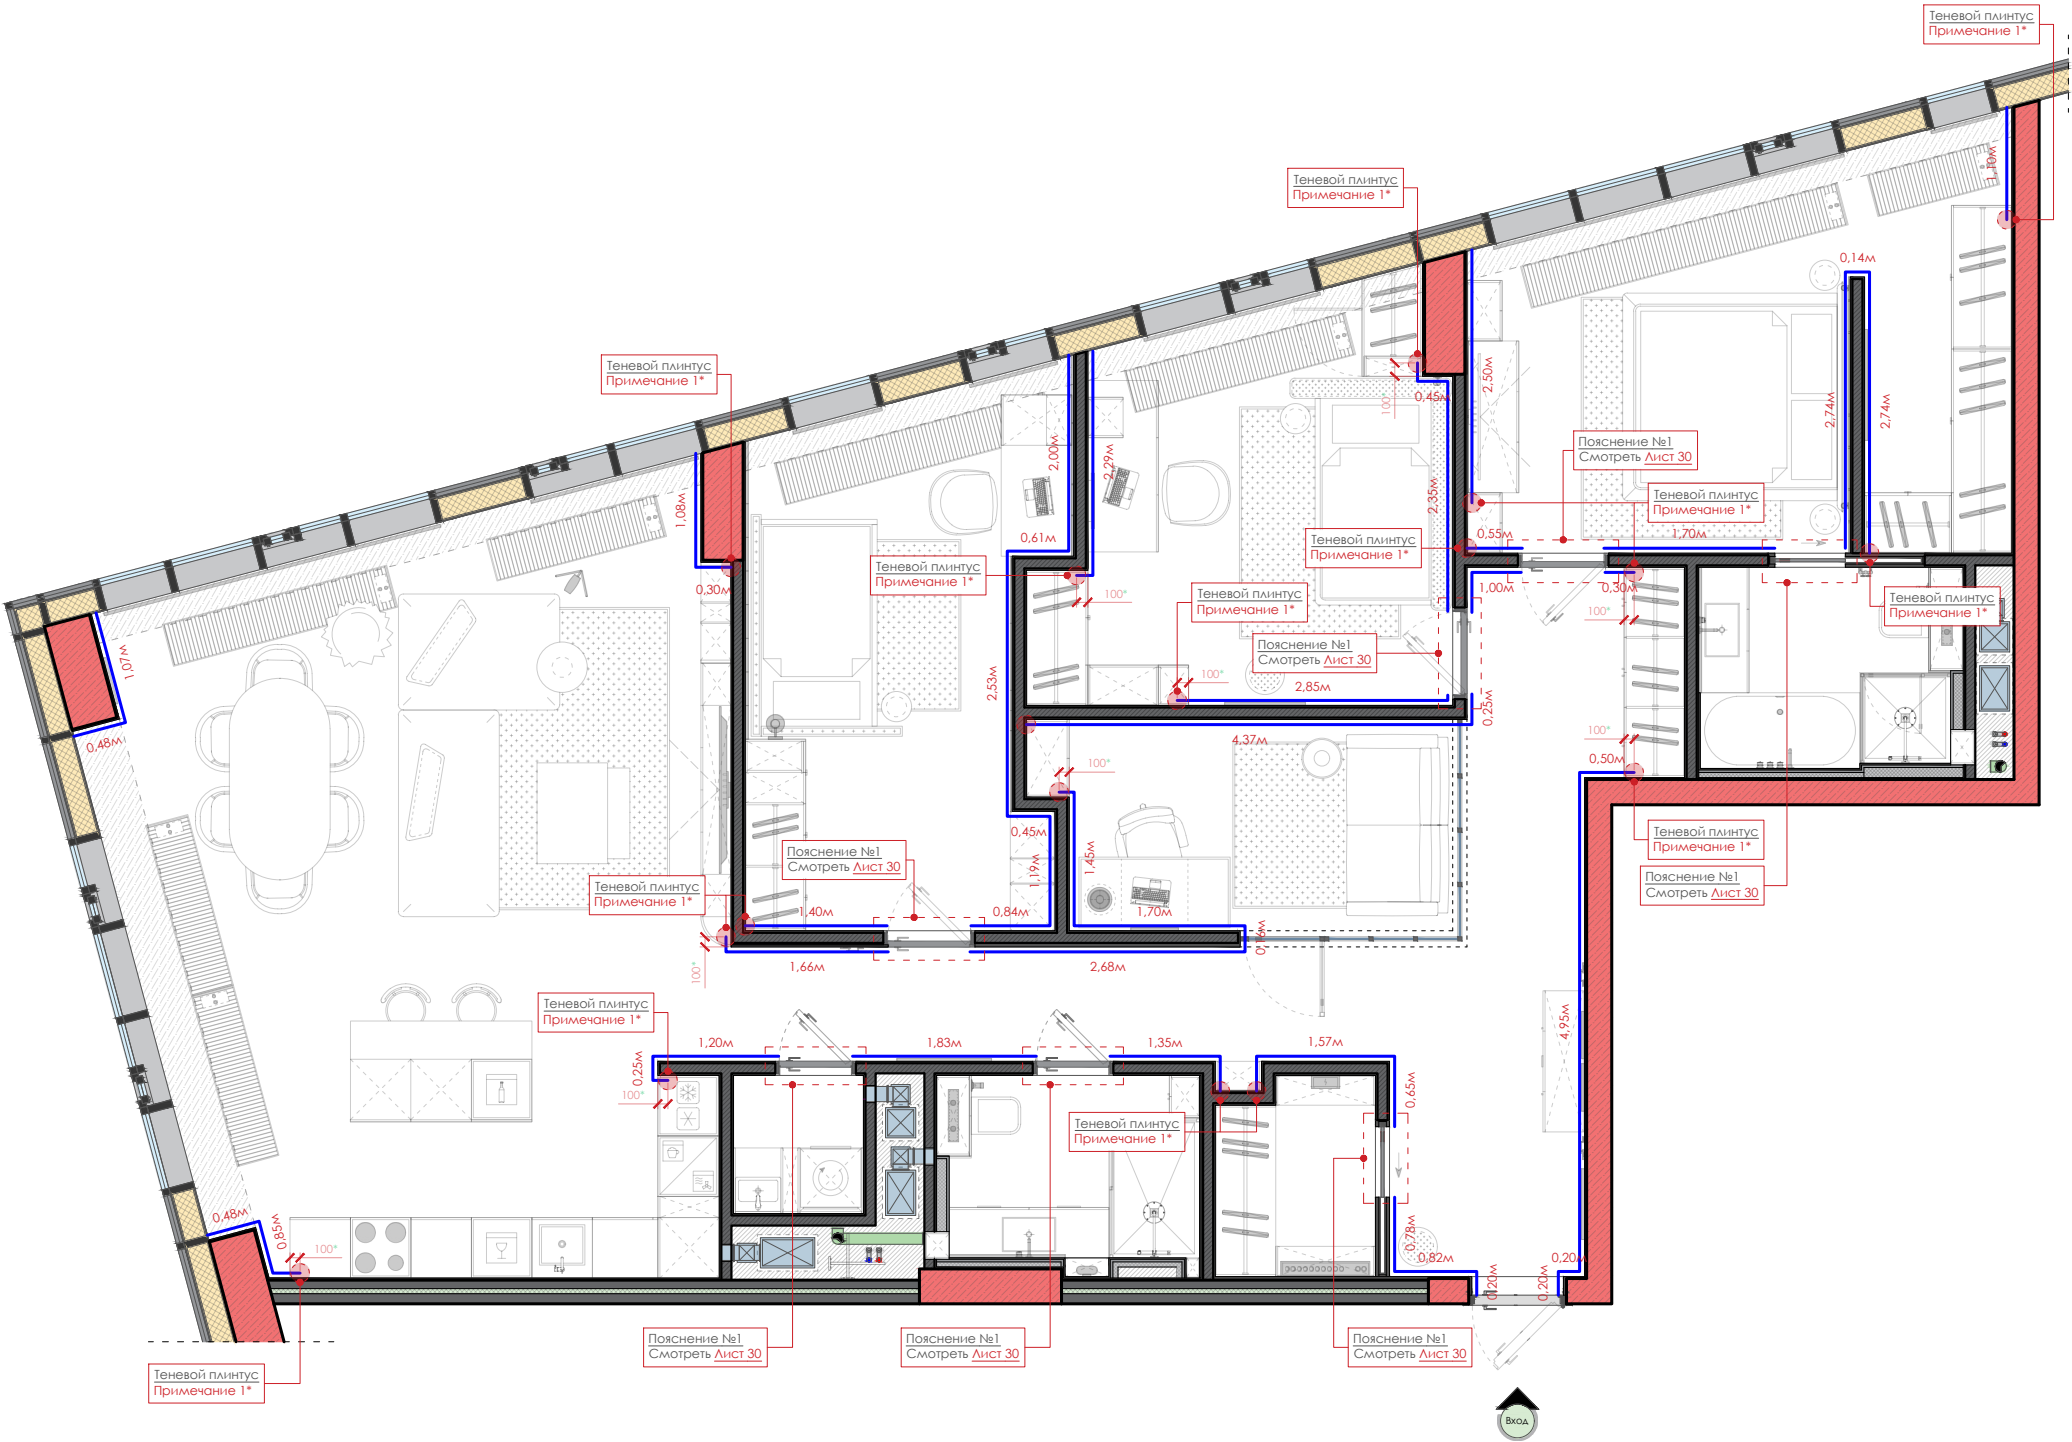

Примечание:


- Количество материала указано без учета запаса.
- Место стыковки плинтуса и мебели уточнит по месту, учесть при проектировании мебели.
- При необходимости свободный край плинтуса заторцевать.
- Плинтуса покрасить влагостойкой краской в цвет стен.
- **Согласовать в ходе авторского надзора.**
- Плинтус завести на дверные откосы
- Монтаж и состыковку напольного покрытия с теневым плинтусом выполнять по технологической карте поставщика **(Запросить у производителя)**

Смотреть совместно с [Листом 31](#)
«Пояснение к монтажу теневого плинтуса»

Примечания:
1* Учесть: теновой плинтус завести за мебель.


Адрес: г.Москва, ул. Мытная, дом 40, стр. 1, кв. 73 ЖК «Sky House»

	НАИМЕНОВАНИЕ ЧЕРТЕЖА	ТЕЛЕФОН	Лист
	План монтажа теневого плинтуса	+7(916)3897065 ИРИНА	30

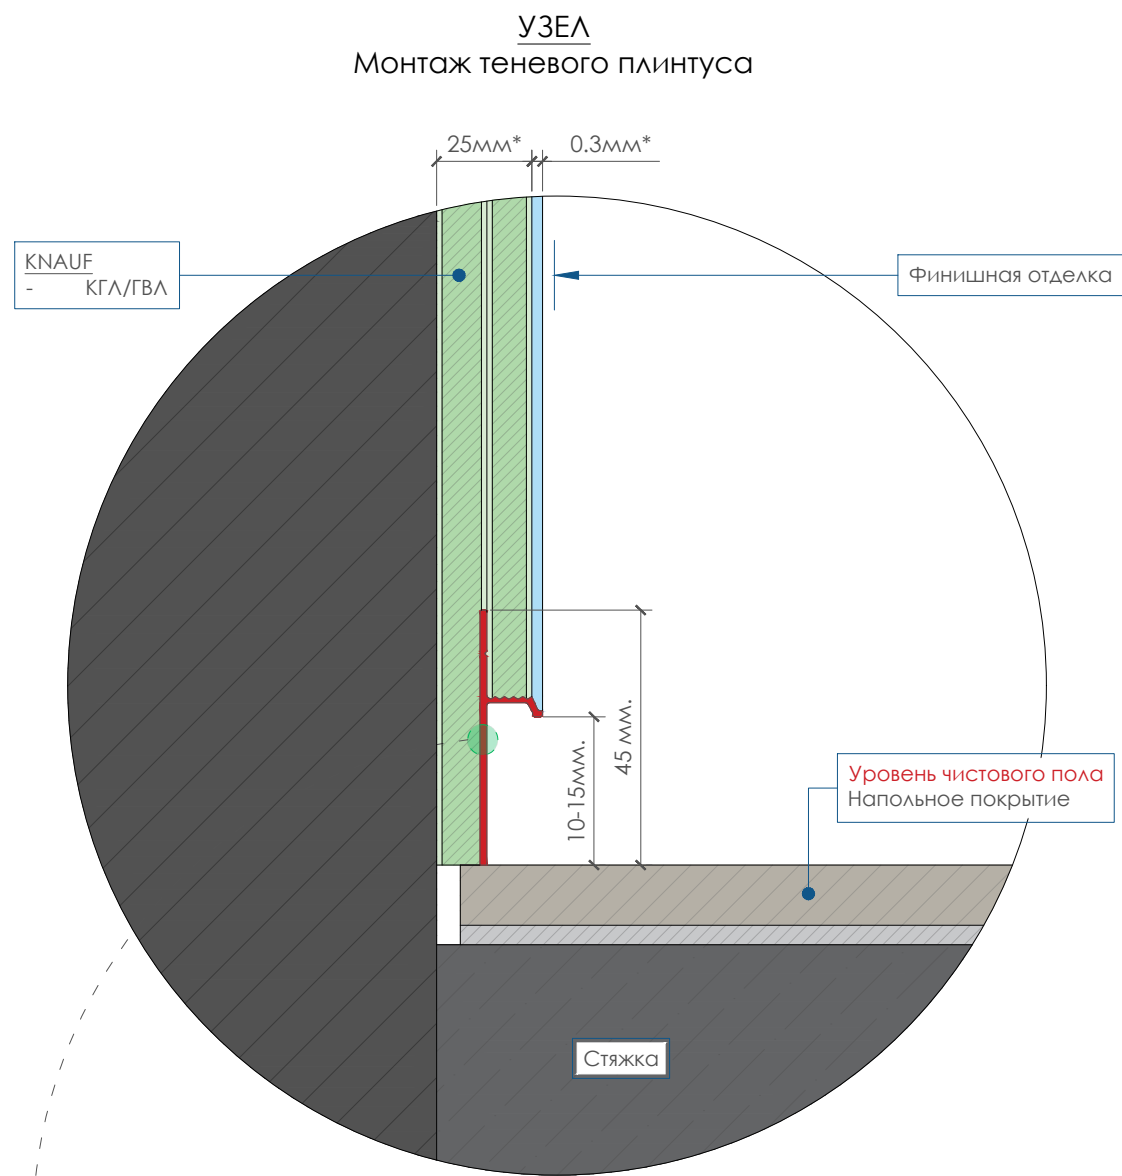

Монтаж выполнять по технологической карте поставщика


ТЕНЕВОЙ ПЛИНТУС LACONISTIQ
REGULAR

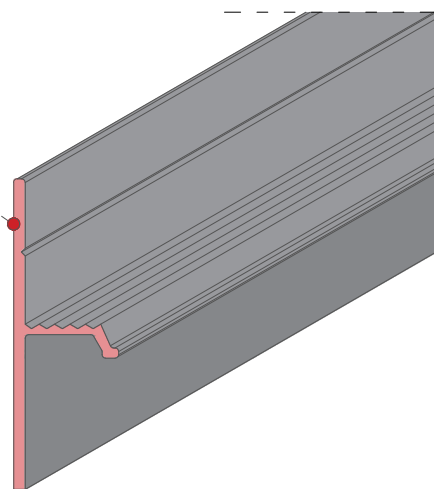

Пояснение №1

Примыкание теневому плинтусу к дверной коробке произвести по технологической карте поставщика плинтуса.

СХЕМА СТЫКА С ДВЕРНОЙ КОРОБКЕЙ

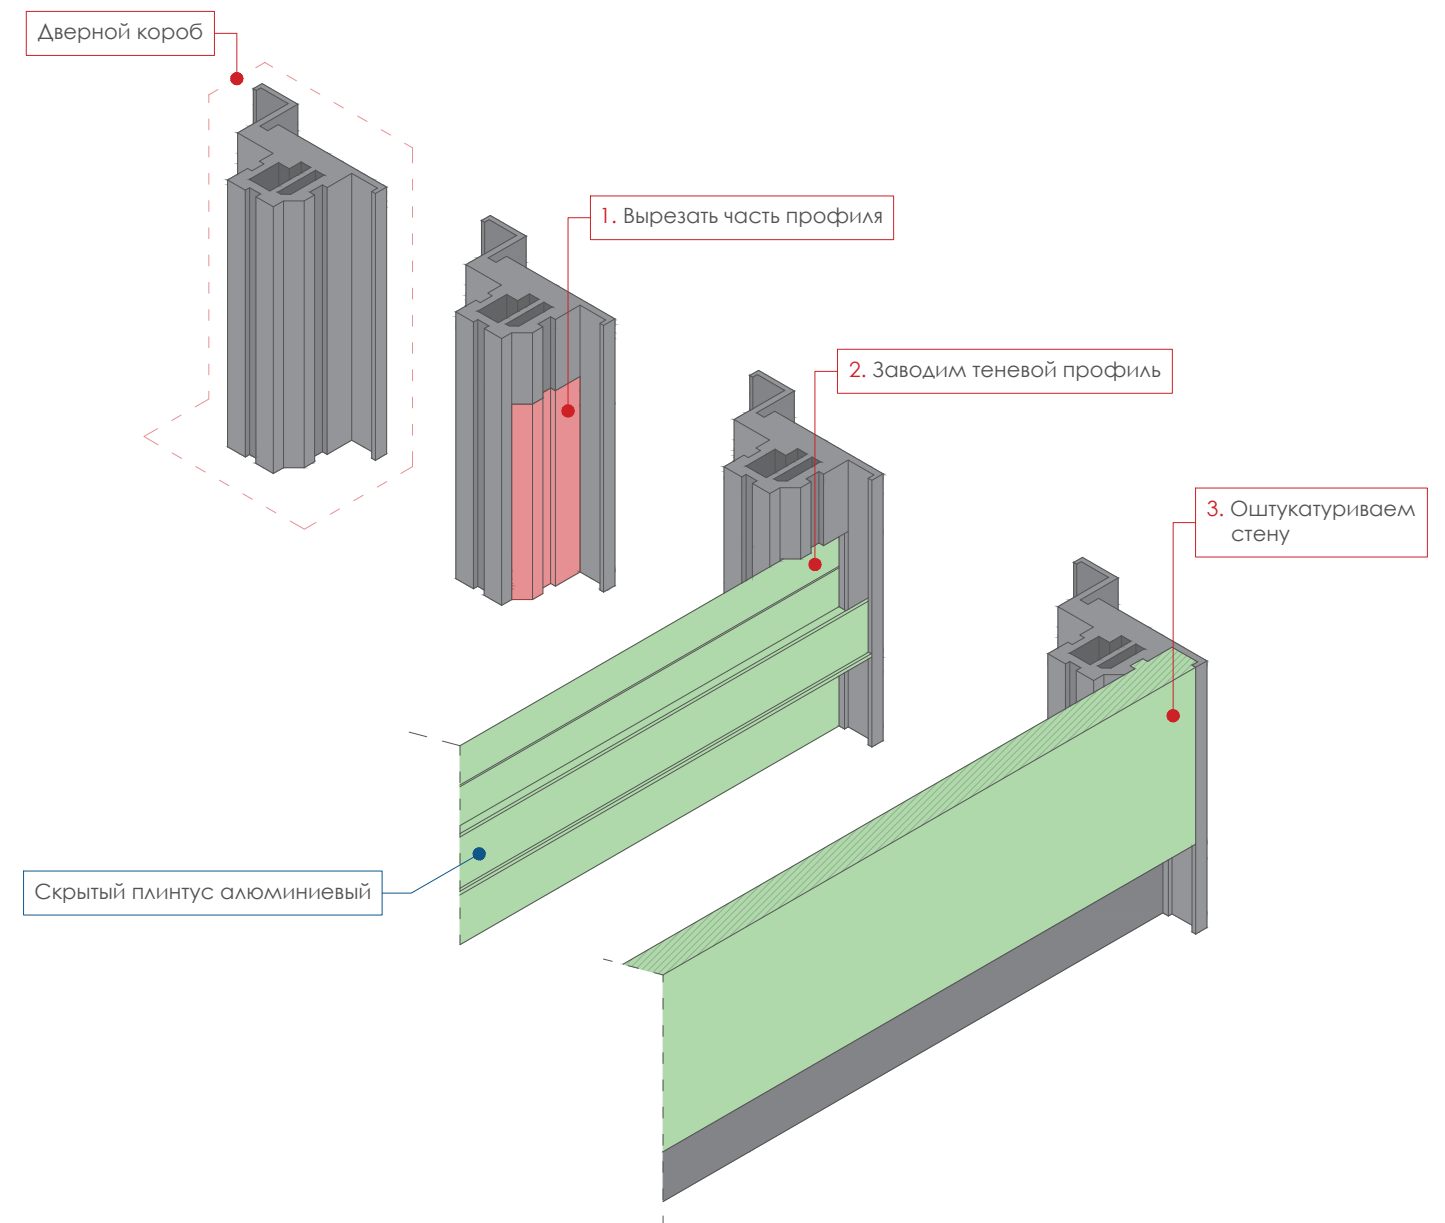

Примечания:

- Все размеры указаны в миллиметрах.
- Все размеры должны быть уточнены по месту подрядной организацией.
- Представленные узлы носят эскизный характер, не является рекомендацией к выполнения строительно-монтажных работам.
- Размеры отмеченные * скорректировать по месту.



НАИМЕНОВАНИЕ ЧЕРТЕЖА

ТЕЛЕФОН

Лист

Пояснение к монтажу



+7(916)3897065 ИРИНА

31

Условные обозначения			
Эскиз	Обозначение в плане	Наименование	Кол-во
		Плинтус напольный Модель согласовать !!!	4 м.п. (2 шт.) подсчитано общее кол-во метров погонных без учета подрезки

Экспликация помещений		
№	Наименование	Площадь (м²)
1	Прихожая - Холл	20,70
2	Кухня Гостиная	42,85
3	Гардеробная	3,05
4	Санузел	4,50
5	Постирочная	2,05
6	Кабинет	8,35
7	Детская комната №1	15,55
8	Детская комната №2	14,95
9	Мастер спальня	19,85
10	Мастер санузел	4,75
Общая площадь:		136,60


СХЕМА ПРИМЫКАНИЯ ПЛИНТУСА

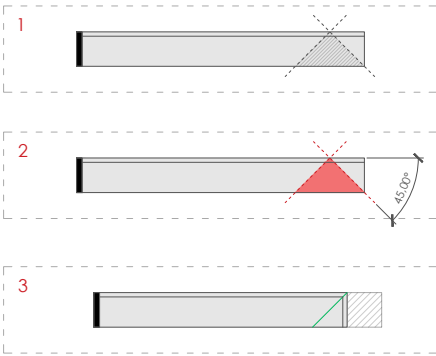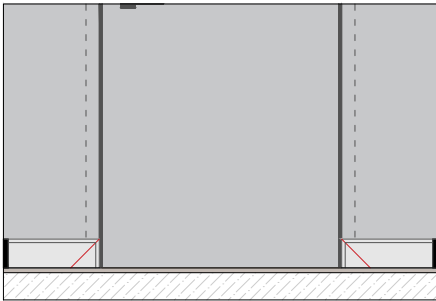

Примечание:


- Количество материала указано без учета запаса.
- Место стыковки плинтуса и мебели уточнит по месту, учесть при проектировании мебели.
- При необходимости свободный край плинтуса заторцевать.
- Плинтуса покрасить влагостойкой краской в цвет стен.
- **Согласовать в ходе авторского надзора.**

Адрес: г.Москва, ул. Мытная, дом 40, стр. 1, кв. 73 ЖК «Sky House»

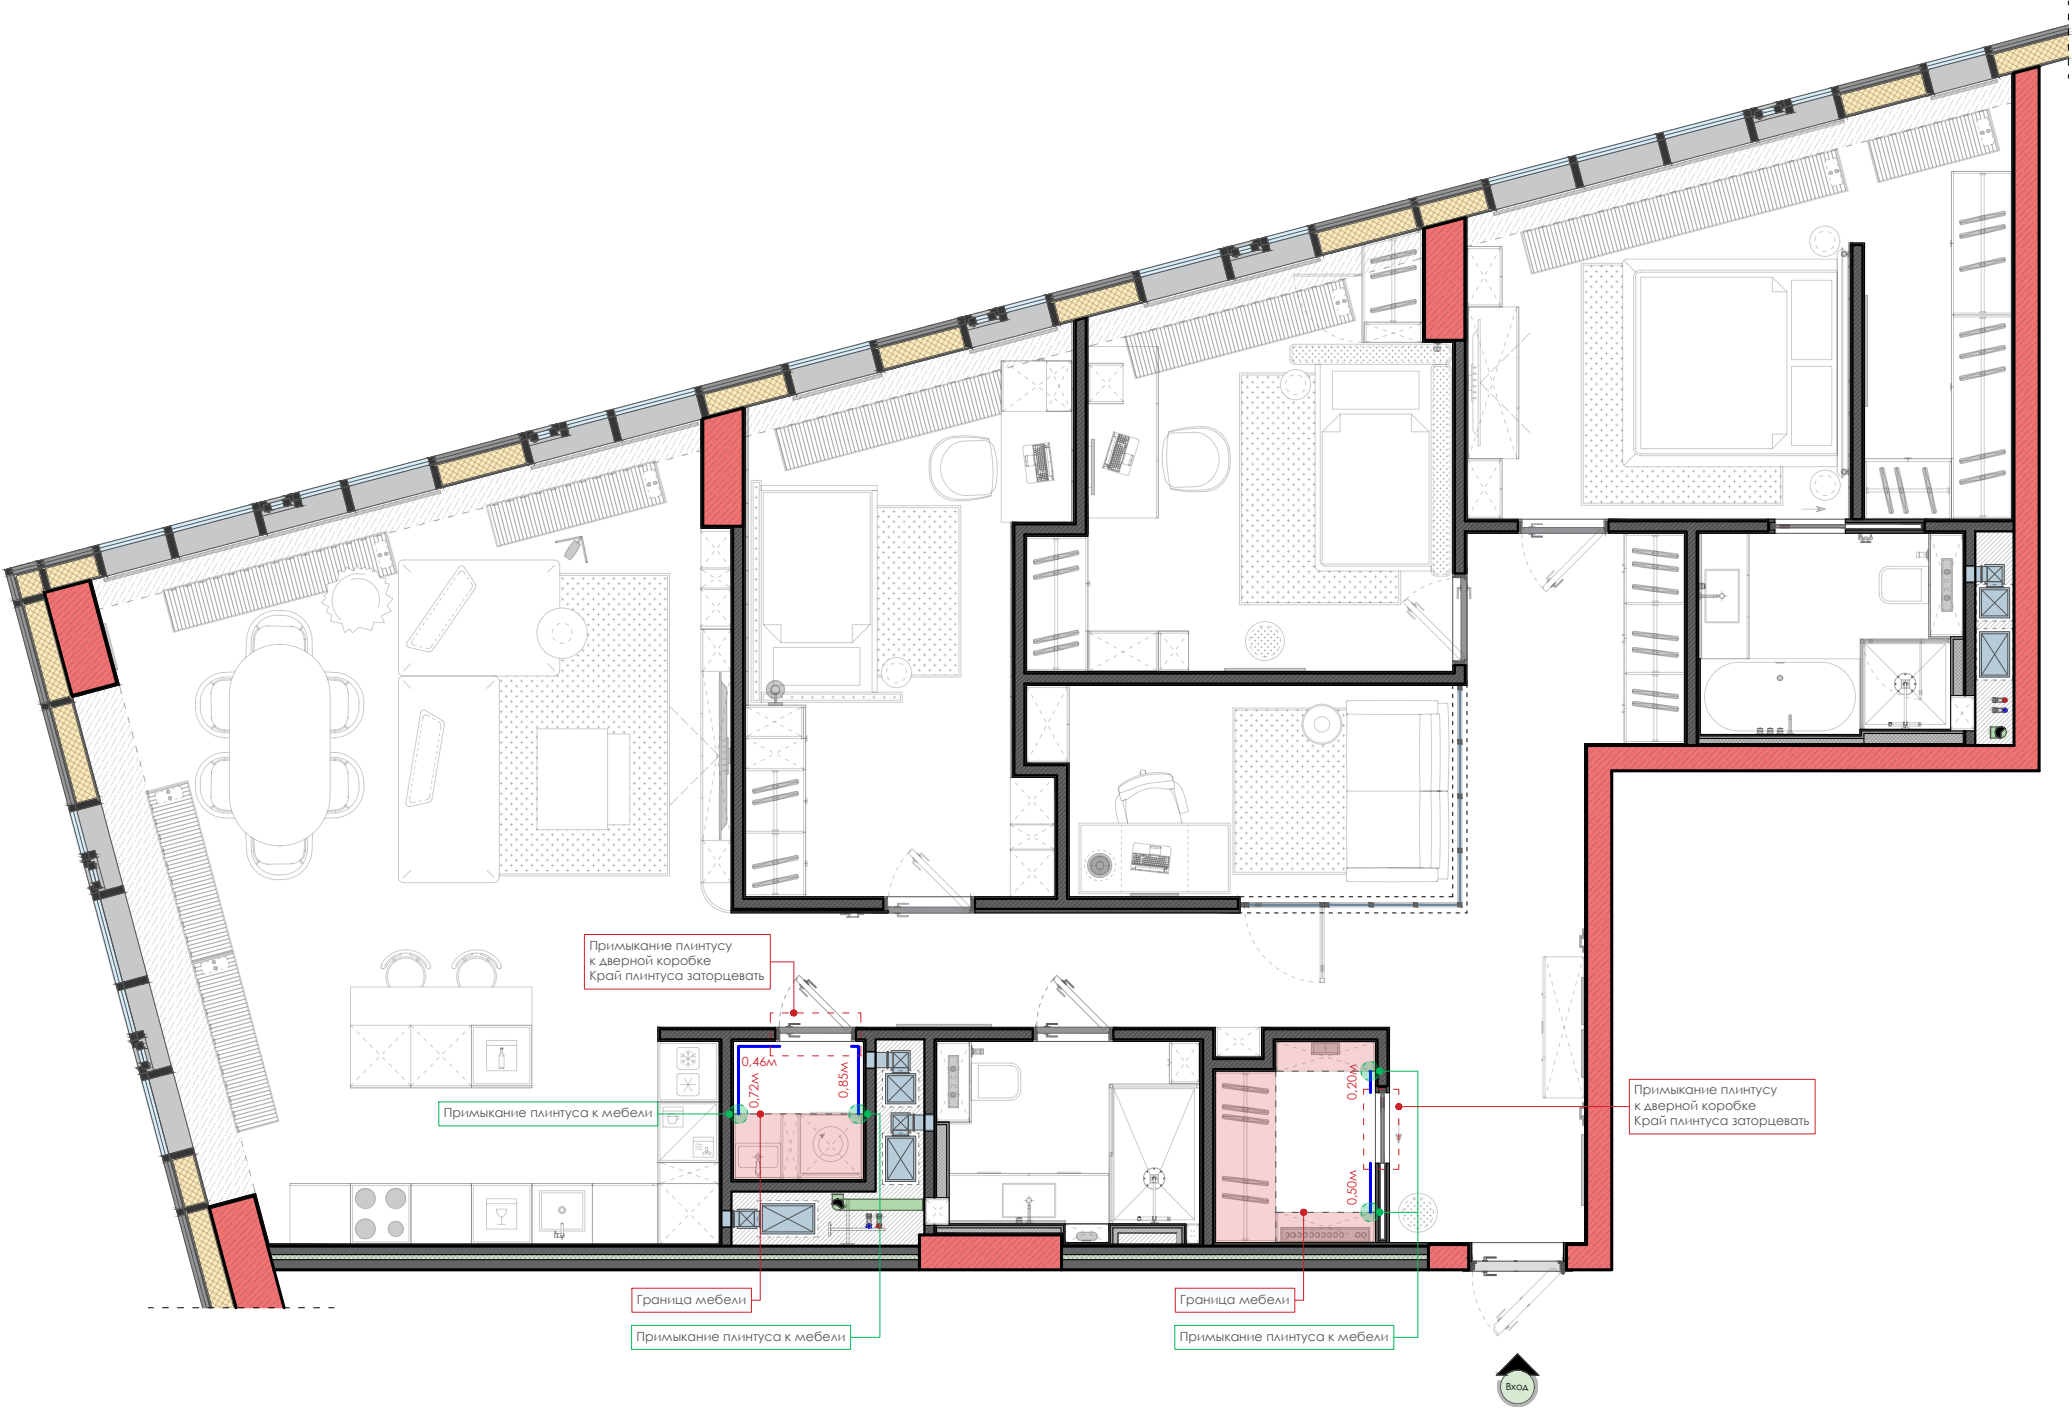

	НАИМЕНОВАНИЕ ЧЕРТЕЖА	ТЕЛЕФОН	ЛИСТ
	План монтажа напольного плинтуса	+7(916)3897065 ИРИНА	32

Условные обозначения		
№	Обозначение в плане	Наименование
1		Окраска. Цвет №1 Lapors Mans. Льяной Flaxen 119 Interior Артикул: MONS-119 Согласовать !!!
2		Окраска. Цвет №2 Lapors Mans. Капучино Cappuccino 23 Eggshell Артикул: MONS-23 Согласовать !!!
3		Окраска. Цвет №3 Цвет розовый Согласовать !!!
4		Окраска. Цвет №4 Цвет серый Согласовать !!!
5		Молдинг Европласт 1.51.304 Размер: 2000x51x24 мм
6		Молдинг Европласт 1.51.304 Размер: 2000x51x24 мм
7		Шпонированные стеновые панели Индивидуального изготовления Цвет. Согласовать !!!
8		МДФ стеновые панели под покраску Индивидуального изготовления Цвет. Согласовать !!!
9		Стеновые панели под покраску Headboard 3d Wall Panel 35 Индивидуального изготовления Цвет. Согласовать !!!
10		Керамогранит Italon Стелларис Довер Лайт Натуральный Артикул: 610010002845 Размер: 80x160 см.
11		Черновая отделка
12		Отделка фартука Искусственный камень
13		Отделка инсталляции МДФ шпонированный Индивидуального изготовления Цвет. Согласовать !!!
14		Отделка инсталляции МДФ стеновые панели под покраску Индивидуального изготовления Цвет. Согласовать !!!
15		Отделка декоративная штукатурка / микроцемент Согласовать !!!
16		Керамическая плитка для стен EQUIPE HOPP Bro White Артикул: 31170 Размер: 5x40 см.
17		Керамическая плитка для стен EQUIPE COSTA NOVA Praia White Matt Артикул: 28507 Размер: 5x20 см.
18		Окраска. Цвет №5 Покраска влагостойкой краской Цвет Согласовать !!!

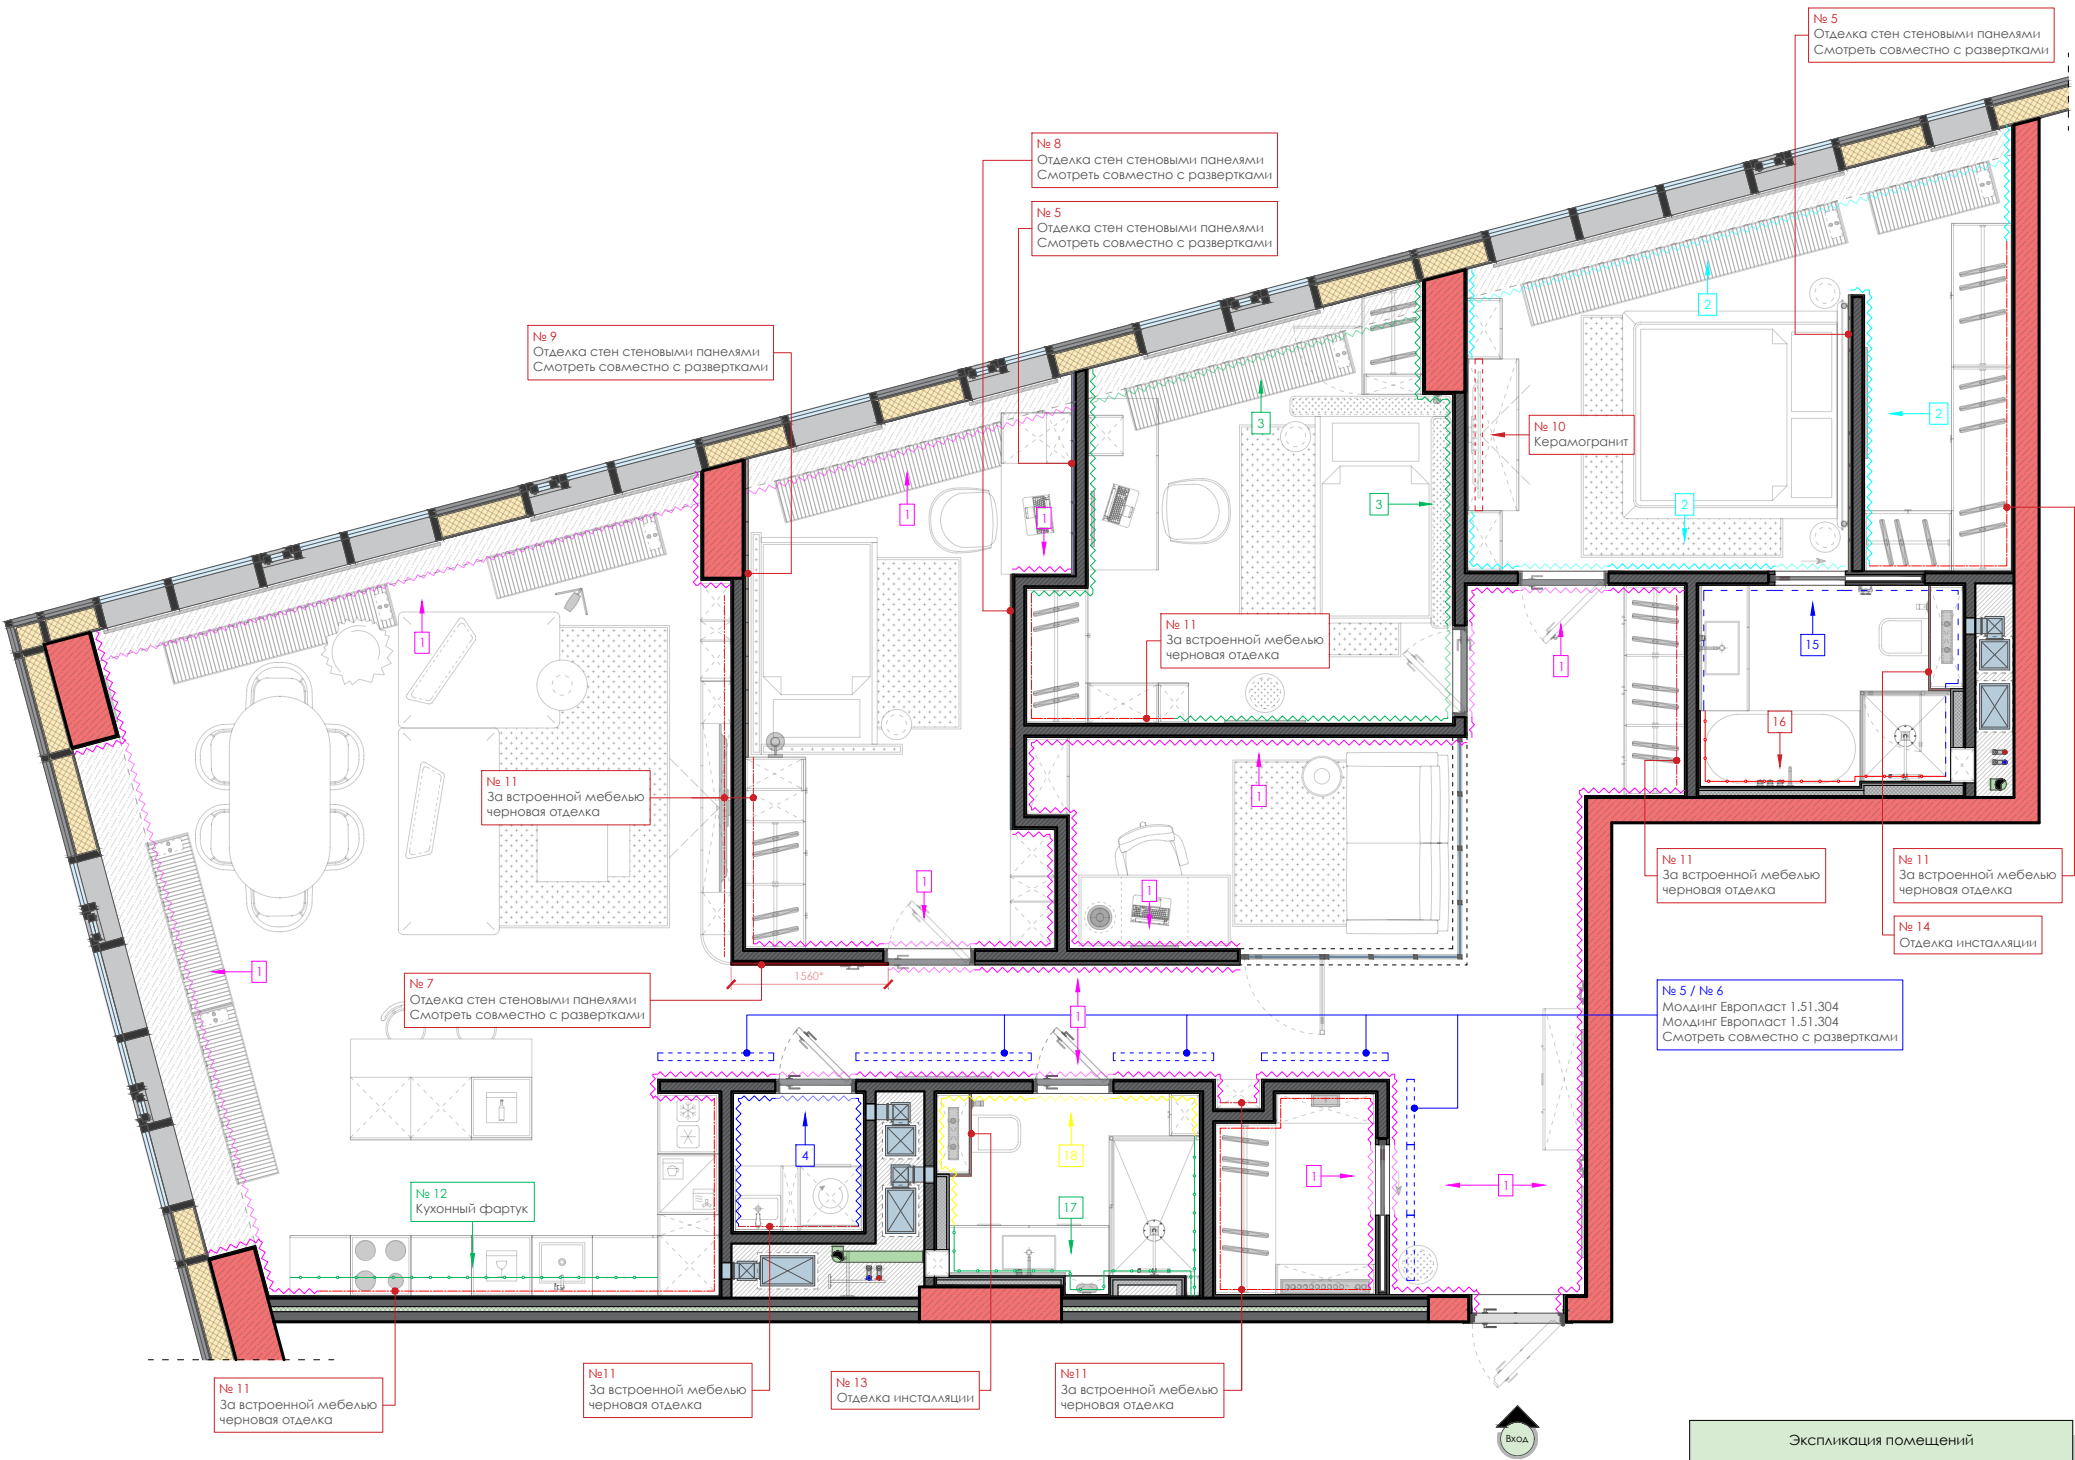

Экспликация помещений		
№	Наименование	Площадь (м²)
1	Прихожая - Холл	20,70
2	Кухня Гостиная	42,85
3	Гардеробная	3,05
4	Санузел	4,50
5	Постирочная	2,05
6	Кабинет	8,35
7	Детская комната №1	15,55
8	Детская комната №2	14,95
9	Мастер спальня	19,85
10	Мастер санузел	4,75
Общая площадь:		136,60

Примечание:
- Смотреть совместно с разветками и ведомость отделочных материалов.
- Цвет и материал настенных покрытий утверждается на месте, при наличии керамогранита и планшетоу с выкрасами.

Адрес: г.Москва, ул. Мытная, дом 40, стр. 1, кв. 73 ЖК «Sky House»



НАИМЕНОВАНИЕ ЧЕРТЕЖА	ТЕЛЕФОН	Лист
План отделки стен помещений	+7(916)3897065 ИРИНА	33

Условные обозначения		
Обознач. на плане	Наименование	Кол-во
-0.100*	Отметка уровня чистого потолка	
	Потолок из ГВЛ	111 м²
	Потолок из ГВЛВ	9,25 м²
	Закладная	Конструктив определить по месту
	ГВЛ / ГКЛ Конструкции	
	Теневой потолочный профиль	

Экспликация помещений		
№	Наименование	Площадь (м²)
1	Прихожая - Холл	20,70
2	Кухня Гостиная	42,85
3	Гардеробная	3,05
4	Санузел	4,50
5	Постирочная	2,05
6	Кабинет	8,35
7	Детская комната №1	15,55
8	Детская комната №2	14,95
9	Мастер спальня	19,85
10	Мастер санузел	4,75
Общая площадь:		136,60

- Примечания:
- За отметку [0.000] принят уровень чернового потолка (перекрытие).
 - *Высоту потолка проверить по месту, отметка может изменится в зависимости от конструкций существующего потолка и пола.
 - Смотреть совместно с планом расстановки светильников. Учесть привязку светильников при монтаже профиля.
 - Предусмотреть закладные для всех светильников.
 - Размеры и привязки светильников смотреть на плане расположения света.

Смотреть совместно с планом сечения потолков (Лист 36-37)

- Выбрать светильники до монтажа потолка! Учесть высоту светильника во время монтажа потолка!

- Рекомендации:
- Вент. каналы максимально прижать к черновому потолку и подключить к существующей вентиляционной шахте.

- Примечание:
- 1* На этапе монтажа, потолочных конструкций, предусмотреть закладные для дальнейшего крепления перегородки. (Смотреть визуализацию/развертки стен)
 - 2* Вентиляция в потолке, предусмотреть электровывод провода для дальнейшего подключения вентилятора вытяжного (расположение скорректировать по месту)
 - 3* Вытяжка под варочную поверхность. Расположение уточнить в зависимости от конфигурации кухонного гарнитура.
 - * Монтаж вентиляционных воздуховодов выполнять по потоку из пластиковых труб "Воздуховод прямоугольный ПВХ"
 - 4* Радиус закругления согласовать согласно конфигурации встраиваемой мебели. Согласовать с технологом / конструктором.

Адрес: г.Москва, ул. Мытная, дом 40, стр. 1, кв. 73 ЖК «Sky House»



Условные обозначения		
Обознач. на плане	Наименование	Кол-во
	№1 Потолочный карниз Orac Decor C217 Размер: 2000 мм * 103 мм * 156 мм	158 м.п. 79 шт.
	№2 Потолочный карниз под вентиляцию Orac Decor C217-VENT Размер: 660 мм * 103 мм * 156 мм	12 шт.
	№3 Потолочный карниз Orac Decor C217F Размер: 2000 мм * 103 мм * 156 мм	2 м.п. 1 шт.


Экспликация помещений		
№	Наименование	Площадь (м²)
1	Прихожая - Холл	20,70
2	Кухня Гостиная	42,85
3	Гардеробная	3,05
4	Санузел	4,50
5	Постирочная	2,05
6	Кабинет	8,35
7	Детская комната №1	15,55
8	Детская комната №2	14,95
9	Мастер спальня	19,85
10	Мастер санузел	4,75
Общая площадь:		136,60

- Примечания:
- За отметку [0.000] принят уровень черного потолка (перекрытие).
 - *Высоту потолка проверить по месту, отметка может изменится в зависимости от конструкций существующего потолка и пола.
 - Смотреть совместно с планом расстановки светильников. Учесть привязку светильников при монтаже профиля.
 - Предусмотреть закладные для всех светильников.
 - Размеры и привязки светильников смотреть на плане расположения света.

Смотреть совместно с планом сечения потолков (Лист 35-36)

- **Выбрать светильники до монтажа потолка! Учесть высоту светильника во время монтажа потолка!**


Адрес: г.Москва, ул. Мытная, дом 40, стр. 1, кв. 73 ЖК «Sky House»

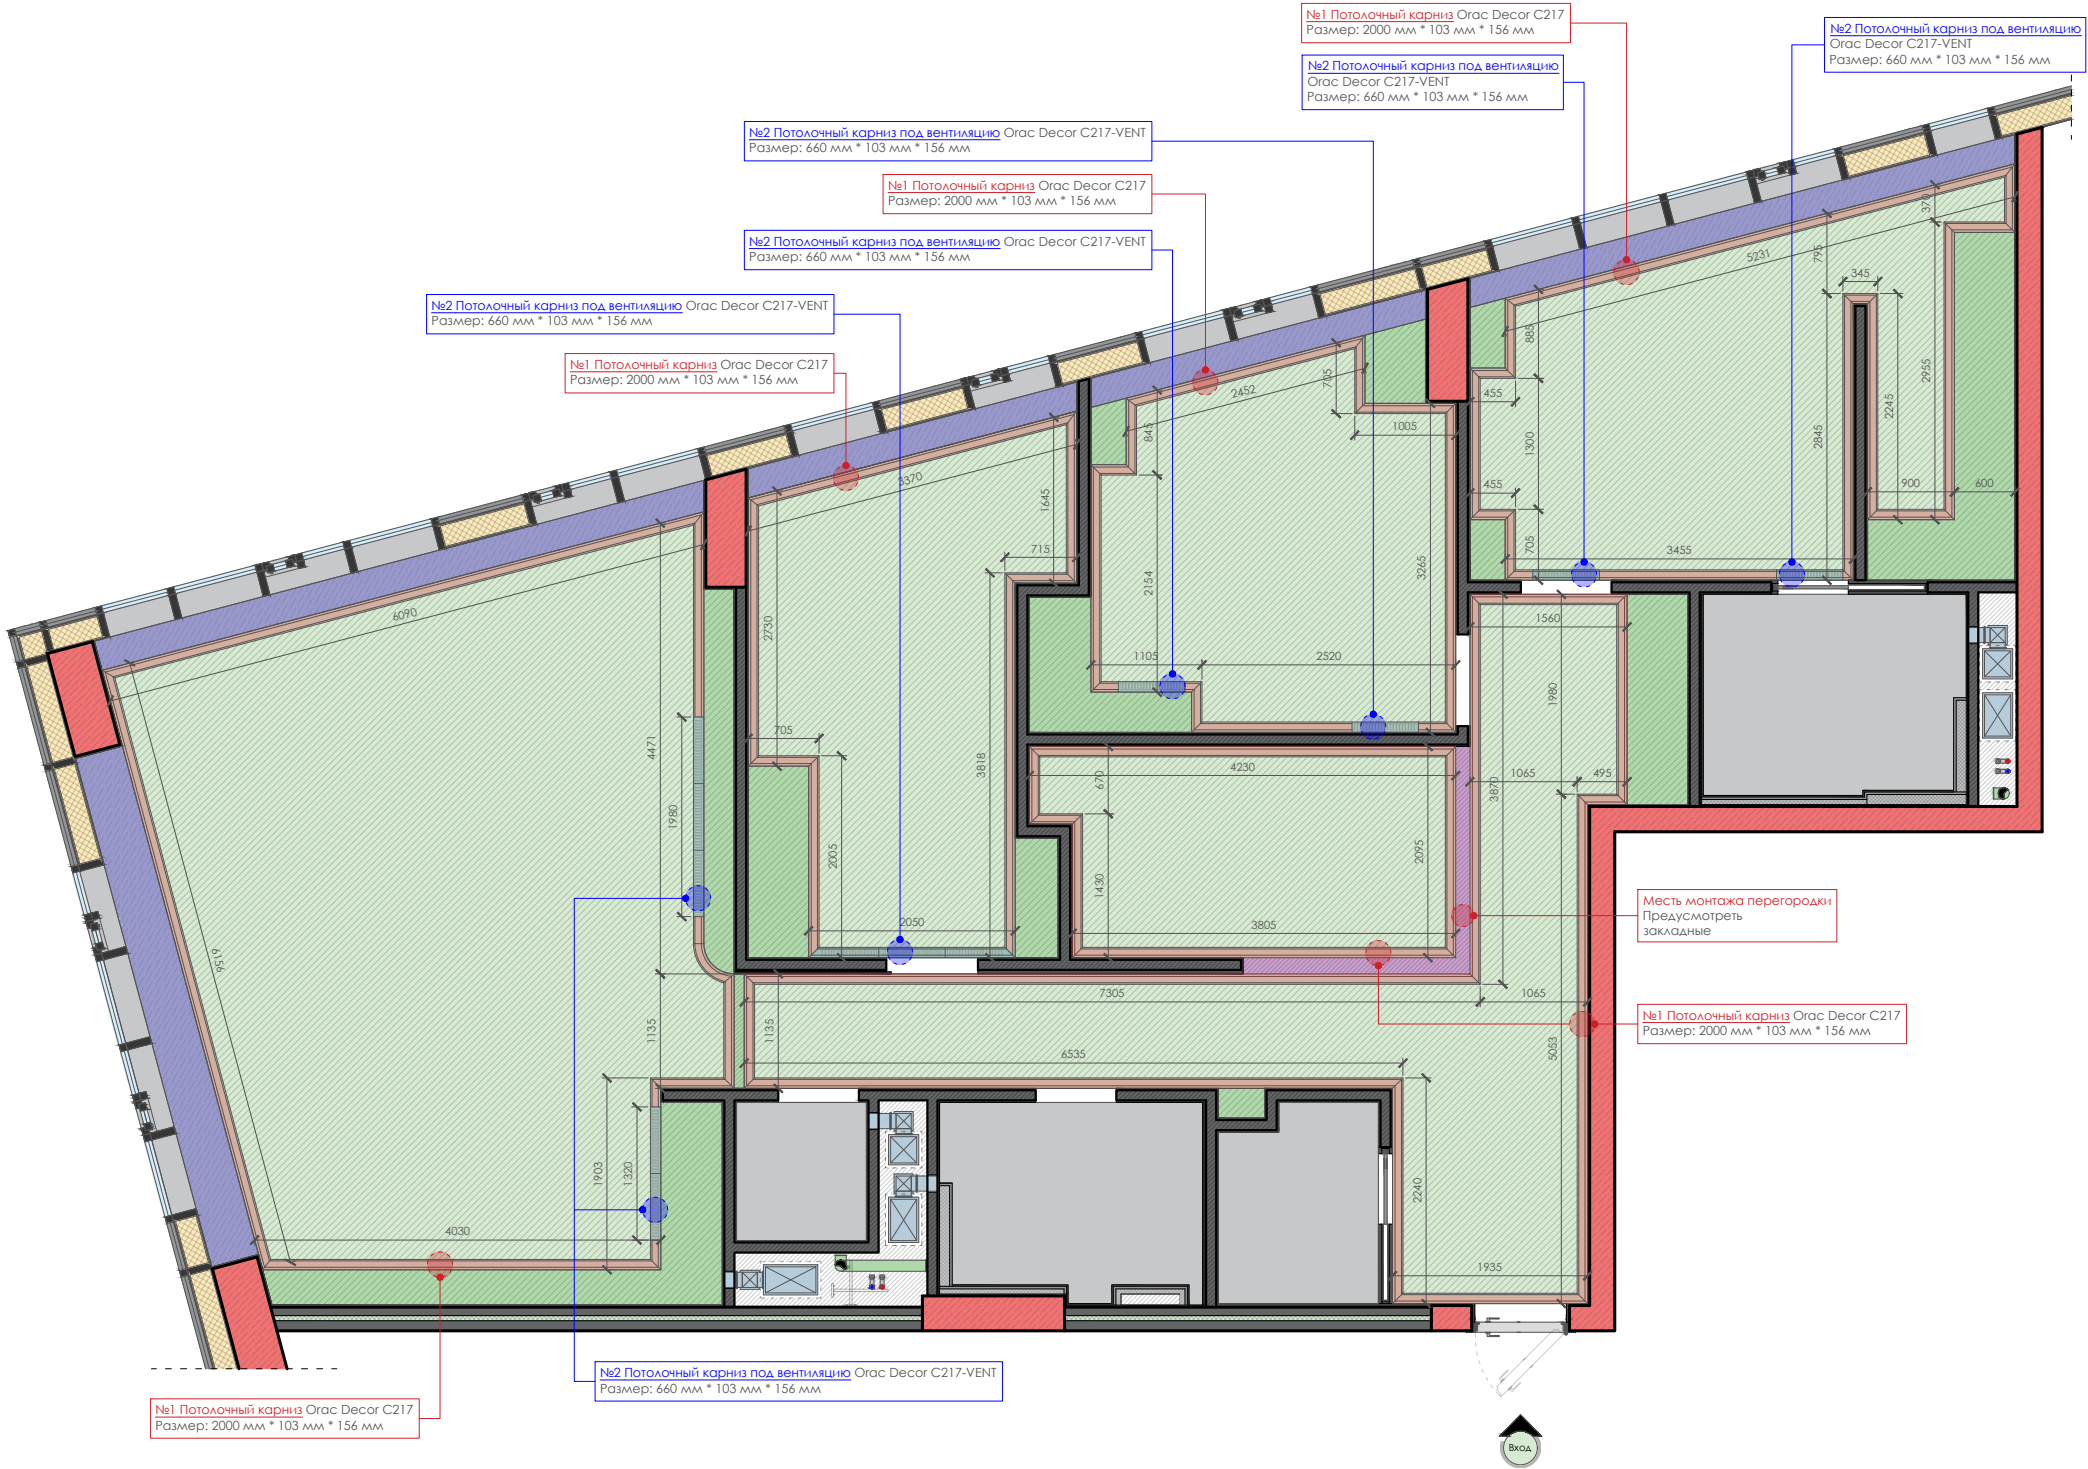

	НАИМЕНОВАНИЕ ЧЕРТЕЖА	ТЕЛЕФОН	Лист
	План потолка (маркировка карнизов)	+7(916)3897065 ИРИНА	35


УЗЕЛ 1

Потолочных конструкций

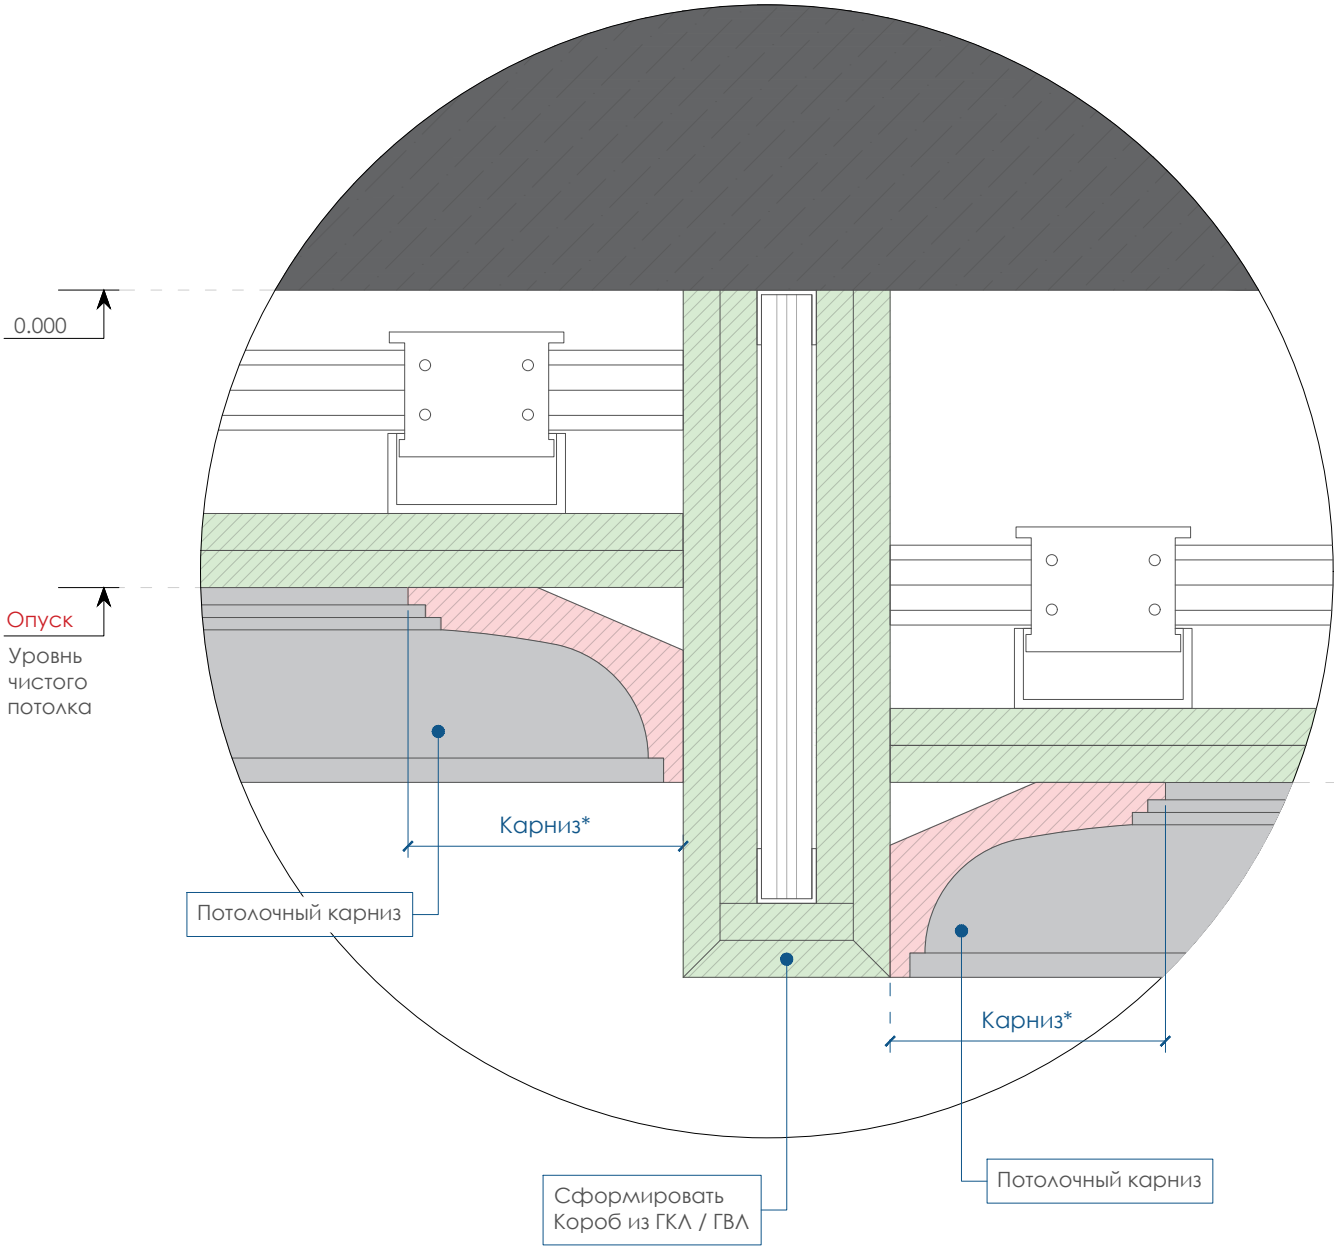

УЗЕЛ ПРИМЫКАНИЯ КАРНИЗА

Потолочных конструкций

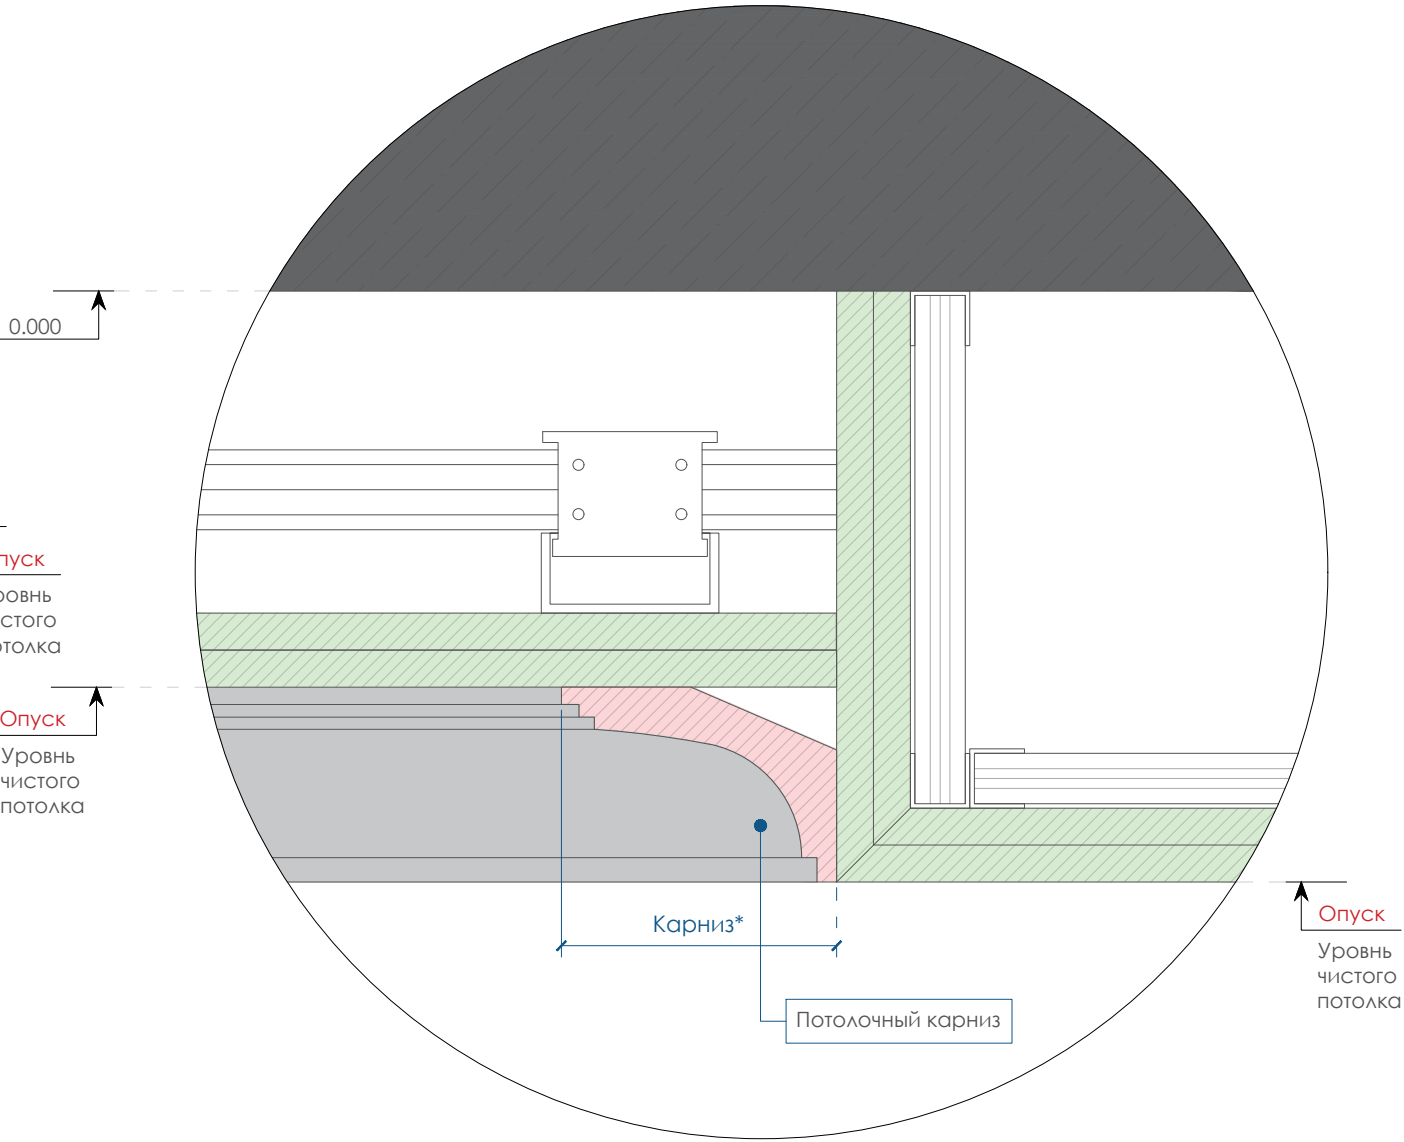


- Примечания:
- Все размеры указаны в миллиметрах.
 - За 0.000 принята отметка чернового потолка (плита перекрытия).
 - Представленные узлы потолочных конструкций носят эскизный характер, не является рекомендацией к выполнения строительно-монтажных работам.
 - Размеры отмеченные * скорректировать по месту.

	НАИМЕНОВАНИЕ ЧЕРТЕЖА	ТЕЛЕФОН	Лист
	План сечения потолков	+7(916)3897065 ИРИНА	36


УЗЕЛ 2

Потолочных конструкций

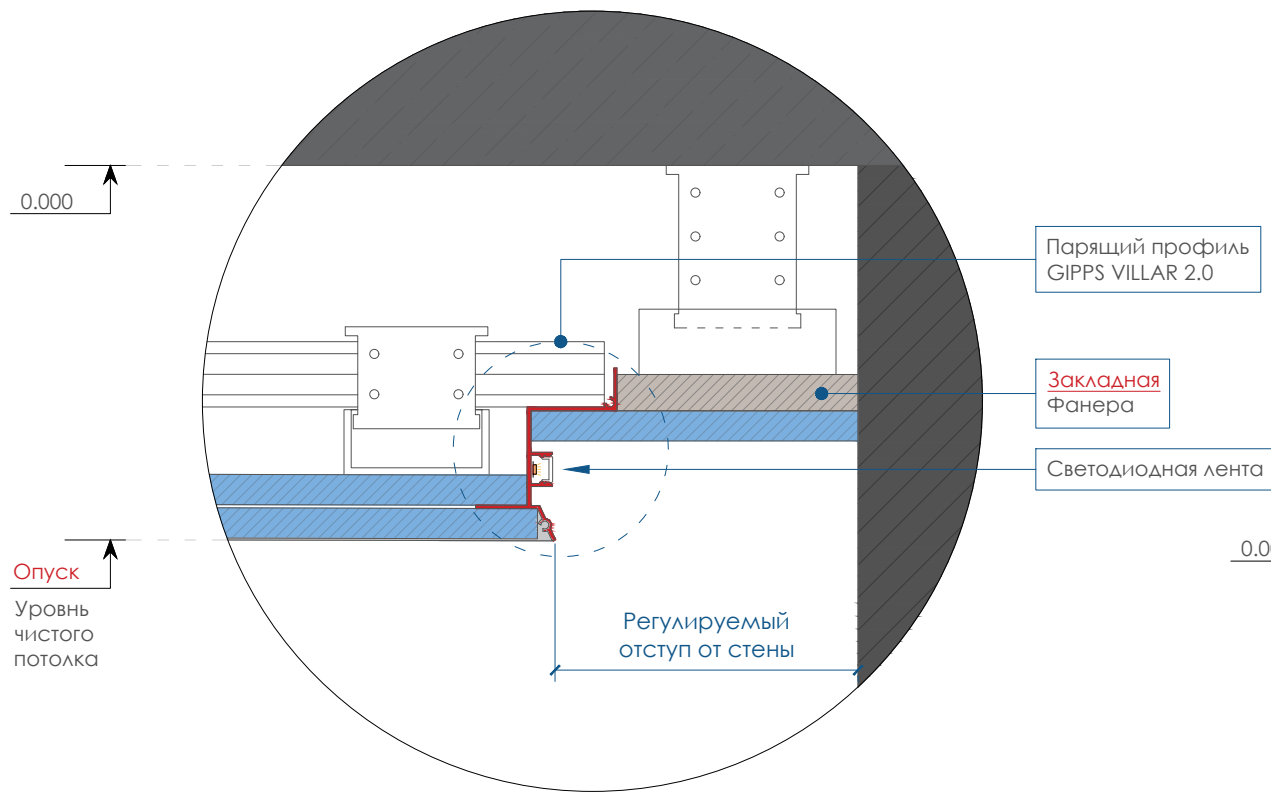

УЗЕЛ 3

Потолочных конструкций

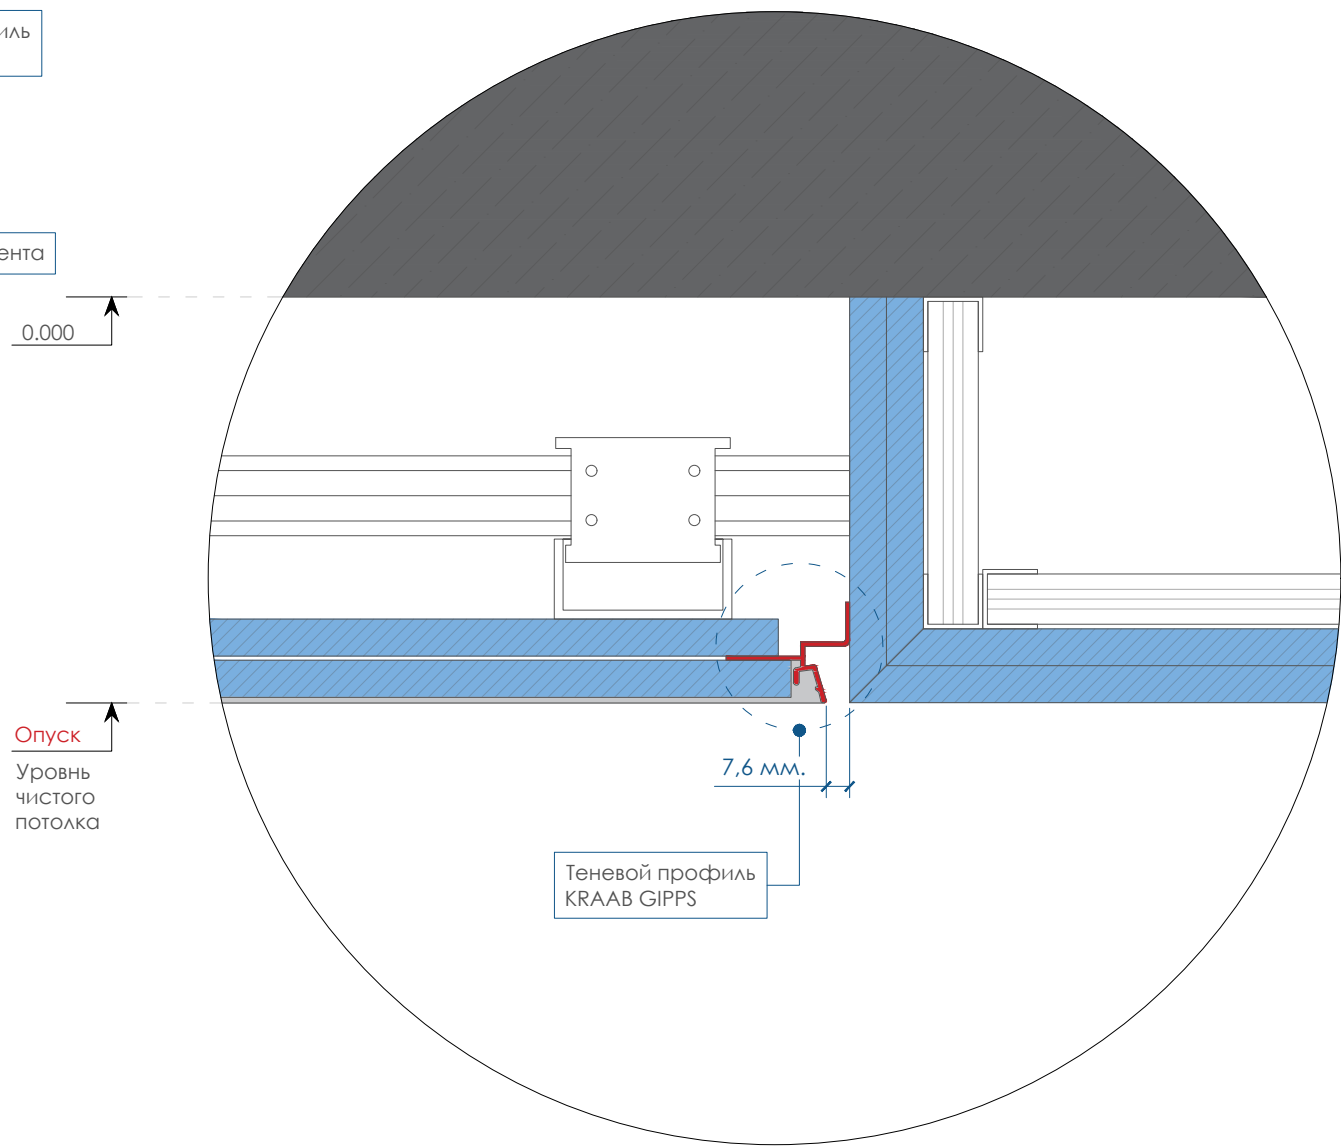


- Примечания:
- Все размеры указаны в миллиметрах.
 - За 0.000 принята отметка чернового потолка (плита перекрытия).
 - Представленные узлы потолочных конструкций носят эскизный характер, не является рекомендацией к выполнения строительно-монтажных работам.
 - Размеры отмеченные * скорректировать по месту.

	НАИМЕНОВАНИЕ ЧЕРТЕЖА	ТЕЛЕФОН	Лист
	План сечения потолков	+7(916)3897065 ИРИНА	37

Условные обозначения	
Обознач. на плане	Наименование
	Подающий воздуховод вентиляции
	Заборный воздуховод вентиляции
	Вытяжной воздуховод
	Фанкойл канальный

Экспликация помещений		
№	Наименование	Площадь (м²)
1	Прихожая - Холл	20,70
2	Кухня Гостиная	42,85
3	Гардеробная	3,05
4	Санузел	4,50
5	Постирочная	2,05
6	Кабинет	8,35
7	Детская комната №1	15,55
8	Детская комната №2	14,95
9	Мастер спальня	19,85
10	Мастер санузел	4,75
Общая площадь:		136,60

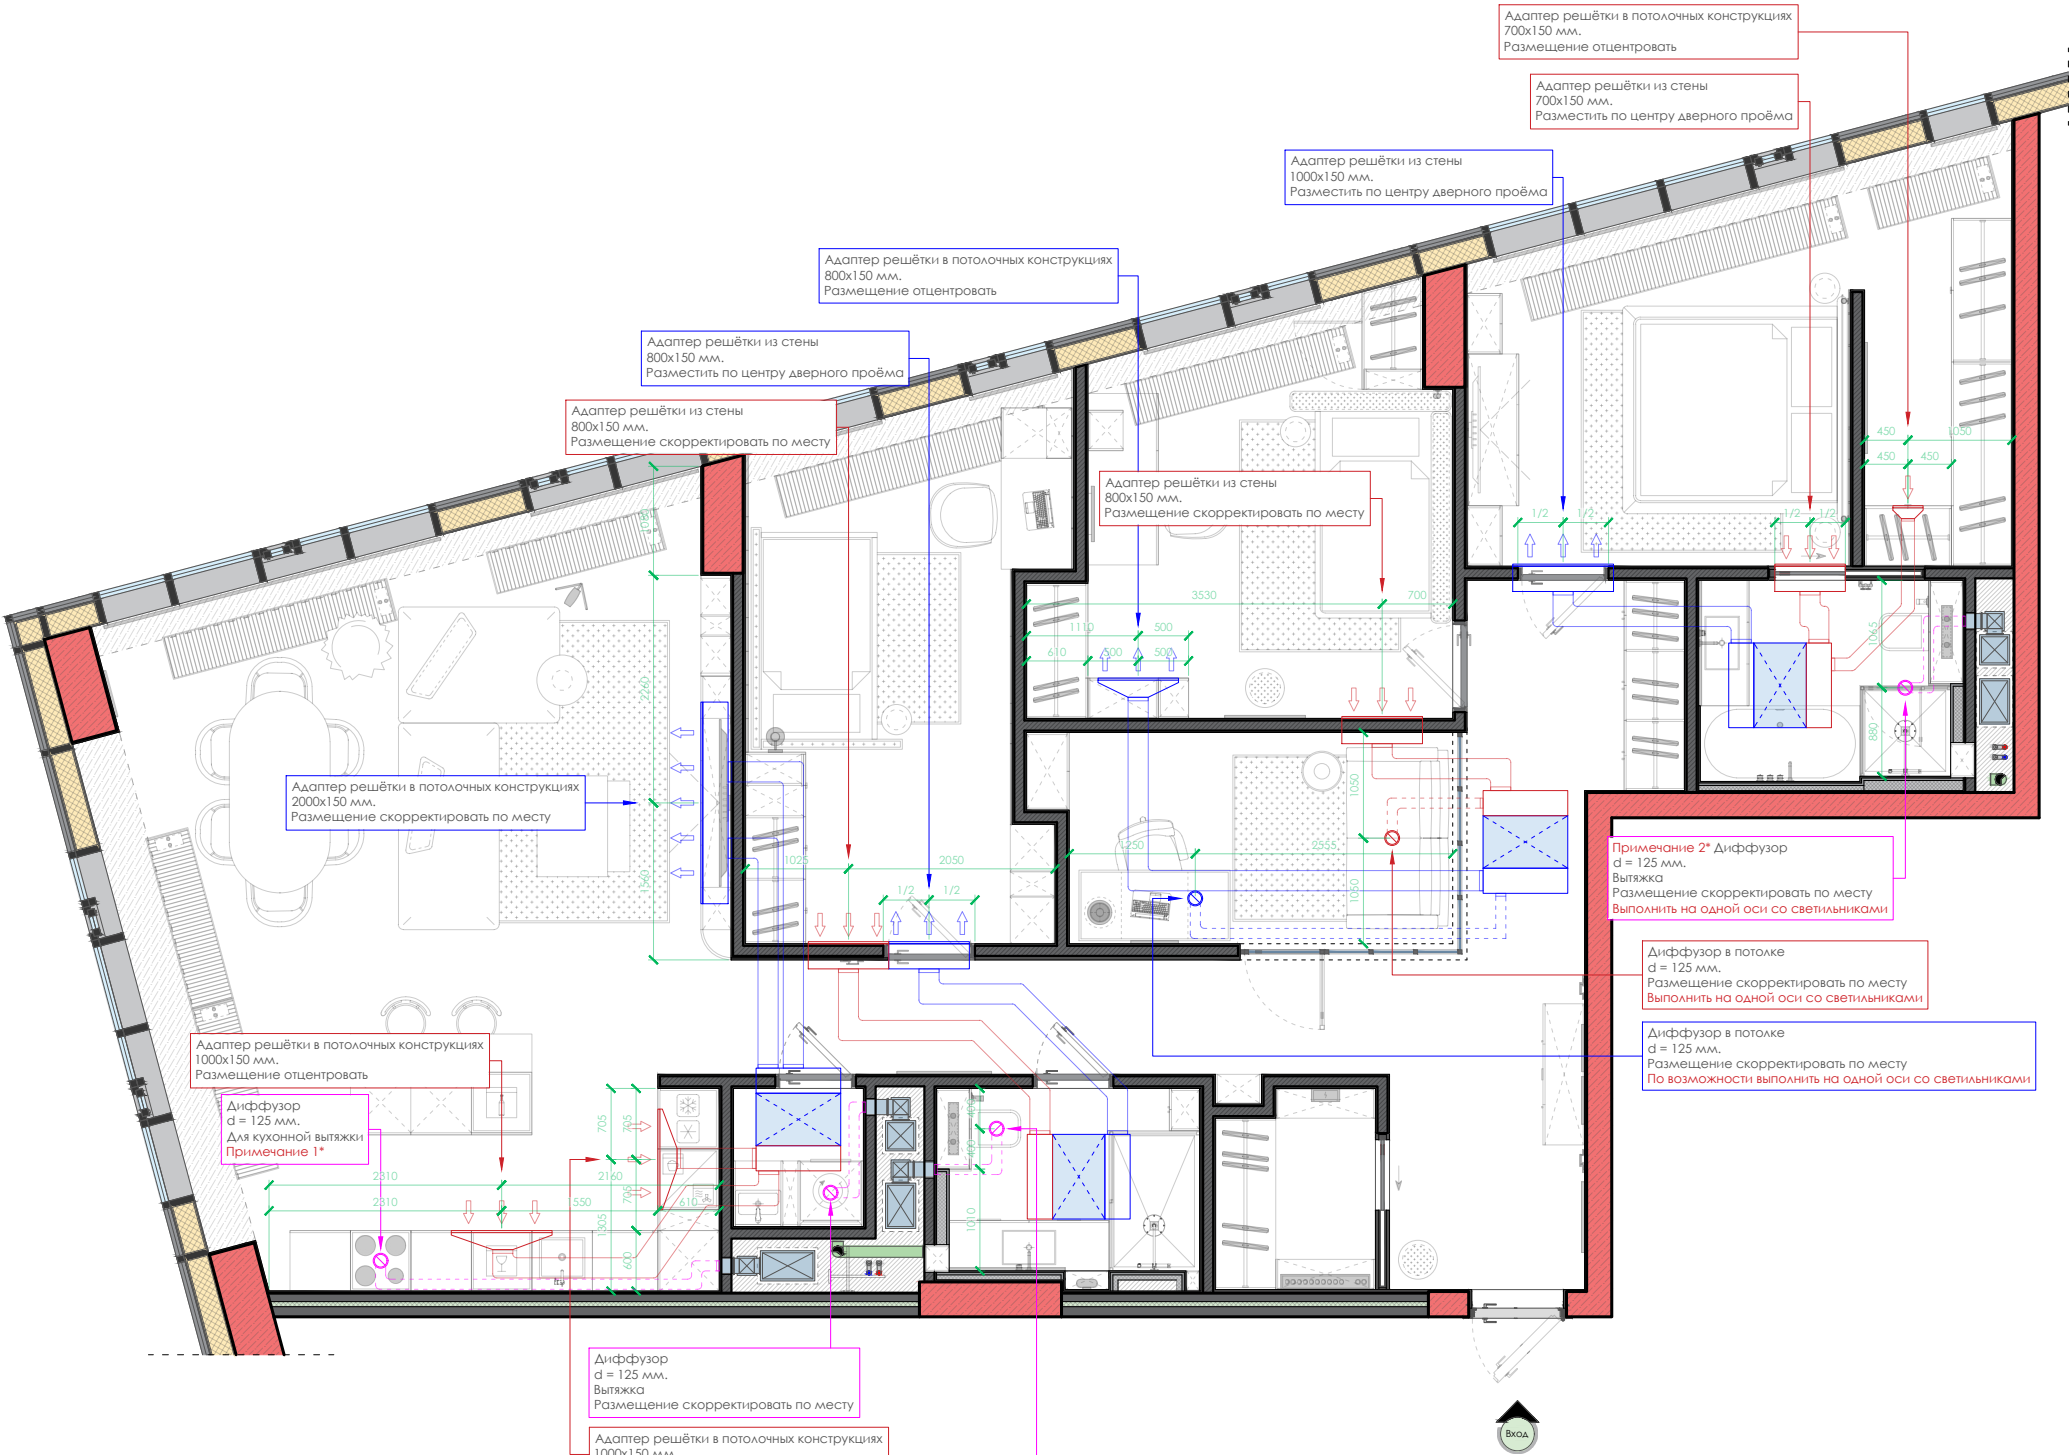

Примечания:

- Данный план размещения вентиляционных решёток носит эскизный характер.
- Точную схему размещения блоков смотреть в проекте кондиционирования от поставщика оборудования.
- Точное расположение вентиляционных решеток и люков обслуживания системы вентиляции согласовать по месту.
- Данный план рассматривать со схемой потолочных конструкций и схемой расположения светильников.
- Размеры отмеченные * требуется скорректировать по месту.

Рекомендации:

- Вент. каналы максимально прижать к черновому потолку и подключить к существующей вентиляционной шахте.

Примечание:

1* Вытяжка под варочную поверхность. Расположение уточнить в зависимости от конфигурации кухонного гарнитура.


2* Вентиляция в потолке, предусмотреть электровывод провода для дальнейшего подключения вентилятора вытяжного (расположение скорректировать по месту)

Адрес: г.Москва, ул. Мытная, дом 40, стр. 1, кв. 73 ЖК «Sky House»

	НАИМЕНОВАНИЕ ЧЕРТЕЖА	ТЕЛЕФОН	Лист
	План размещения вентиляционных решёток	+7(916)3897065 ИРИНА	38

Условные обозначения		
Обознач. на плане	Эскиз	Наименование
		Термостат для системы кондиционирования воздуха

Экспликация помещений		
№	Наименование	Площадь (м²)
1	Прихожая - Холл	20,70
2	Кухня Гостиная	42,85
3	Гардеробная	3,05
4	Санузел	4,50
5	Постирочная	2,05
6	Кабинет	8,35
7	Детская комната №1	15,55
8	Детская комната №2	14,95
9	Мастер спальня	19,85
10	Мастер санузел	4,75
Общая площадь:		136,60

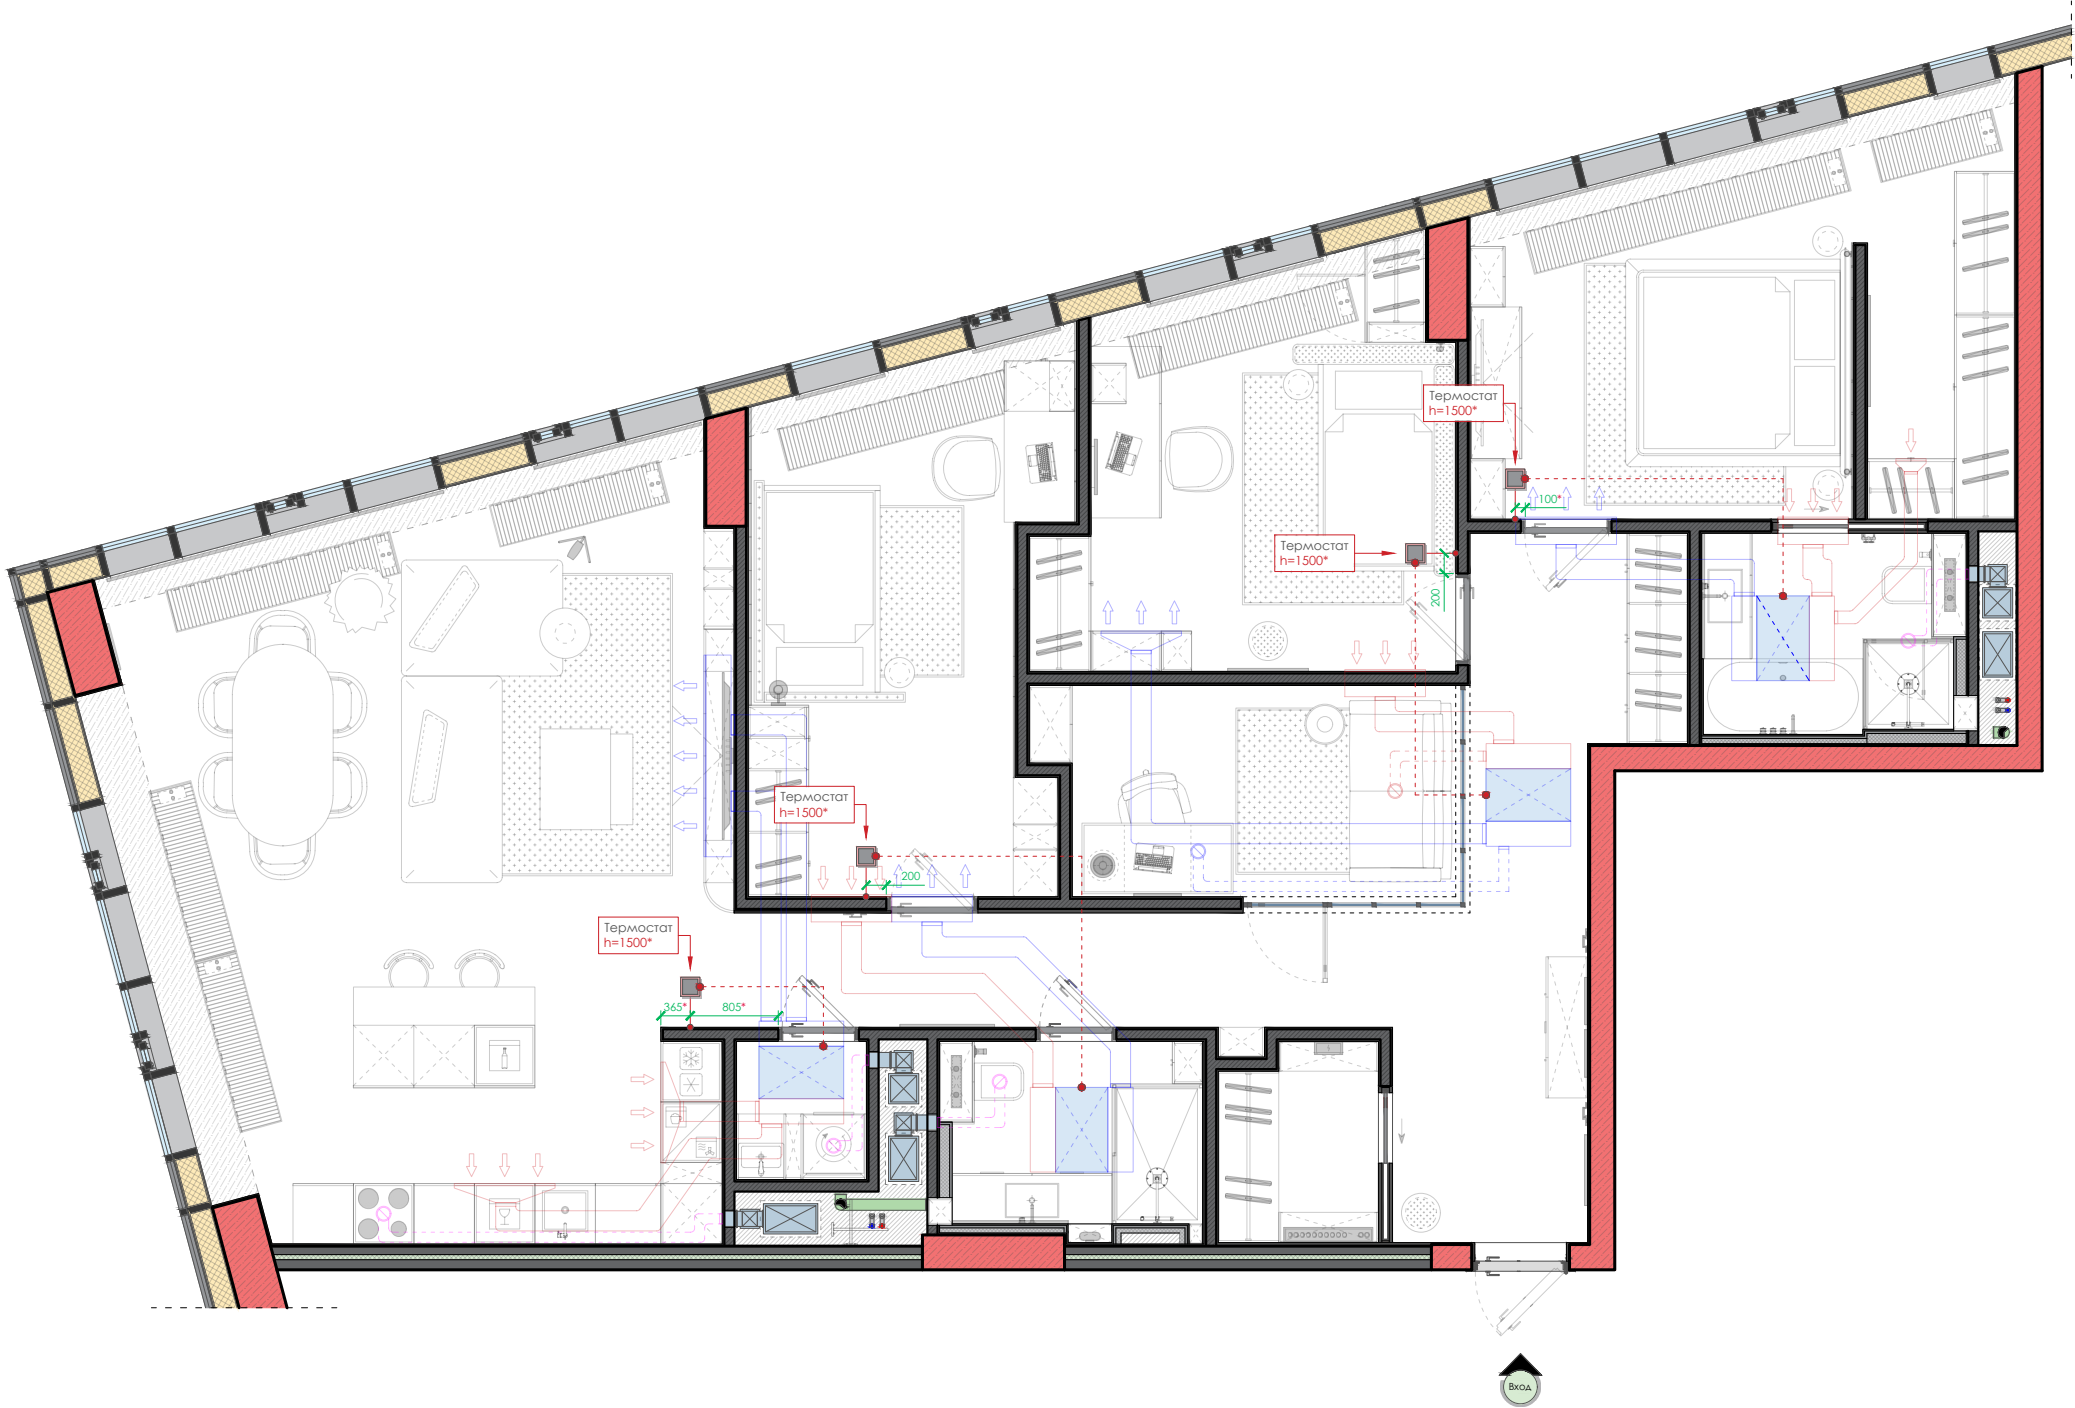

Примечания:


- Данный план размещения термостатов носит эскизный характер.
- Точную схему размещения блоков смотреть в проекте кондиционирования от поставщика оборудования.
- Точное расположение вентиляционных решеток и люков обслуживания системы вентиляции согласовать по месту.
- Данный план рассматривать со схемой потолочных конструкций и схемой расположения светильников.
- Размеры отмеченные * требуется скорректировать по месту.

Адрес: г.Москва, ул. Мытная, дом 40, стр. 1, кв. 73 ЖК «Sky House»

	НАИМЕНОВАНИЕ ЧЕРТЕЖА	ТЕЛЕФОН	ЛИСТ
	План размещения термостата (для системы кондиционирования воздуха)	+7(916)3897065 ИРИНА	39

Условные обозначения		
№	Обознач.	Наименование
1	●	centersvet Точечный гипсовый светильник GYPSUM SERIES
2	⊙	dantonehome Подвесной светильник Megan
3	—	centersvet Декоративный стеклянный светильник FLUTO UNO
4	—	Denkirs Встраиваемый шинопровод Denkirs TR2012-WH
5	⊙	Denkirs Трековый светильник Denkirs DK8010-WH

Экспликация помещений		
№	Наименование	Площадь (м²)
1	Прихожая - Холл	20,70
2	Кухня Гостиная	42,85
3	Гардеробная	3,05
4	Санузел	4,50
5	Постирочная	2,05
6	Кабинет	8,35
7	Детская комната №1	15,55
8	Детская комната №2	14,95
9	Мастер спальня	19,85
10	Мастер санузел	4,75
Общая площадь:		136,60

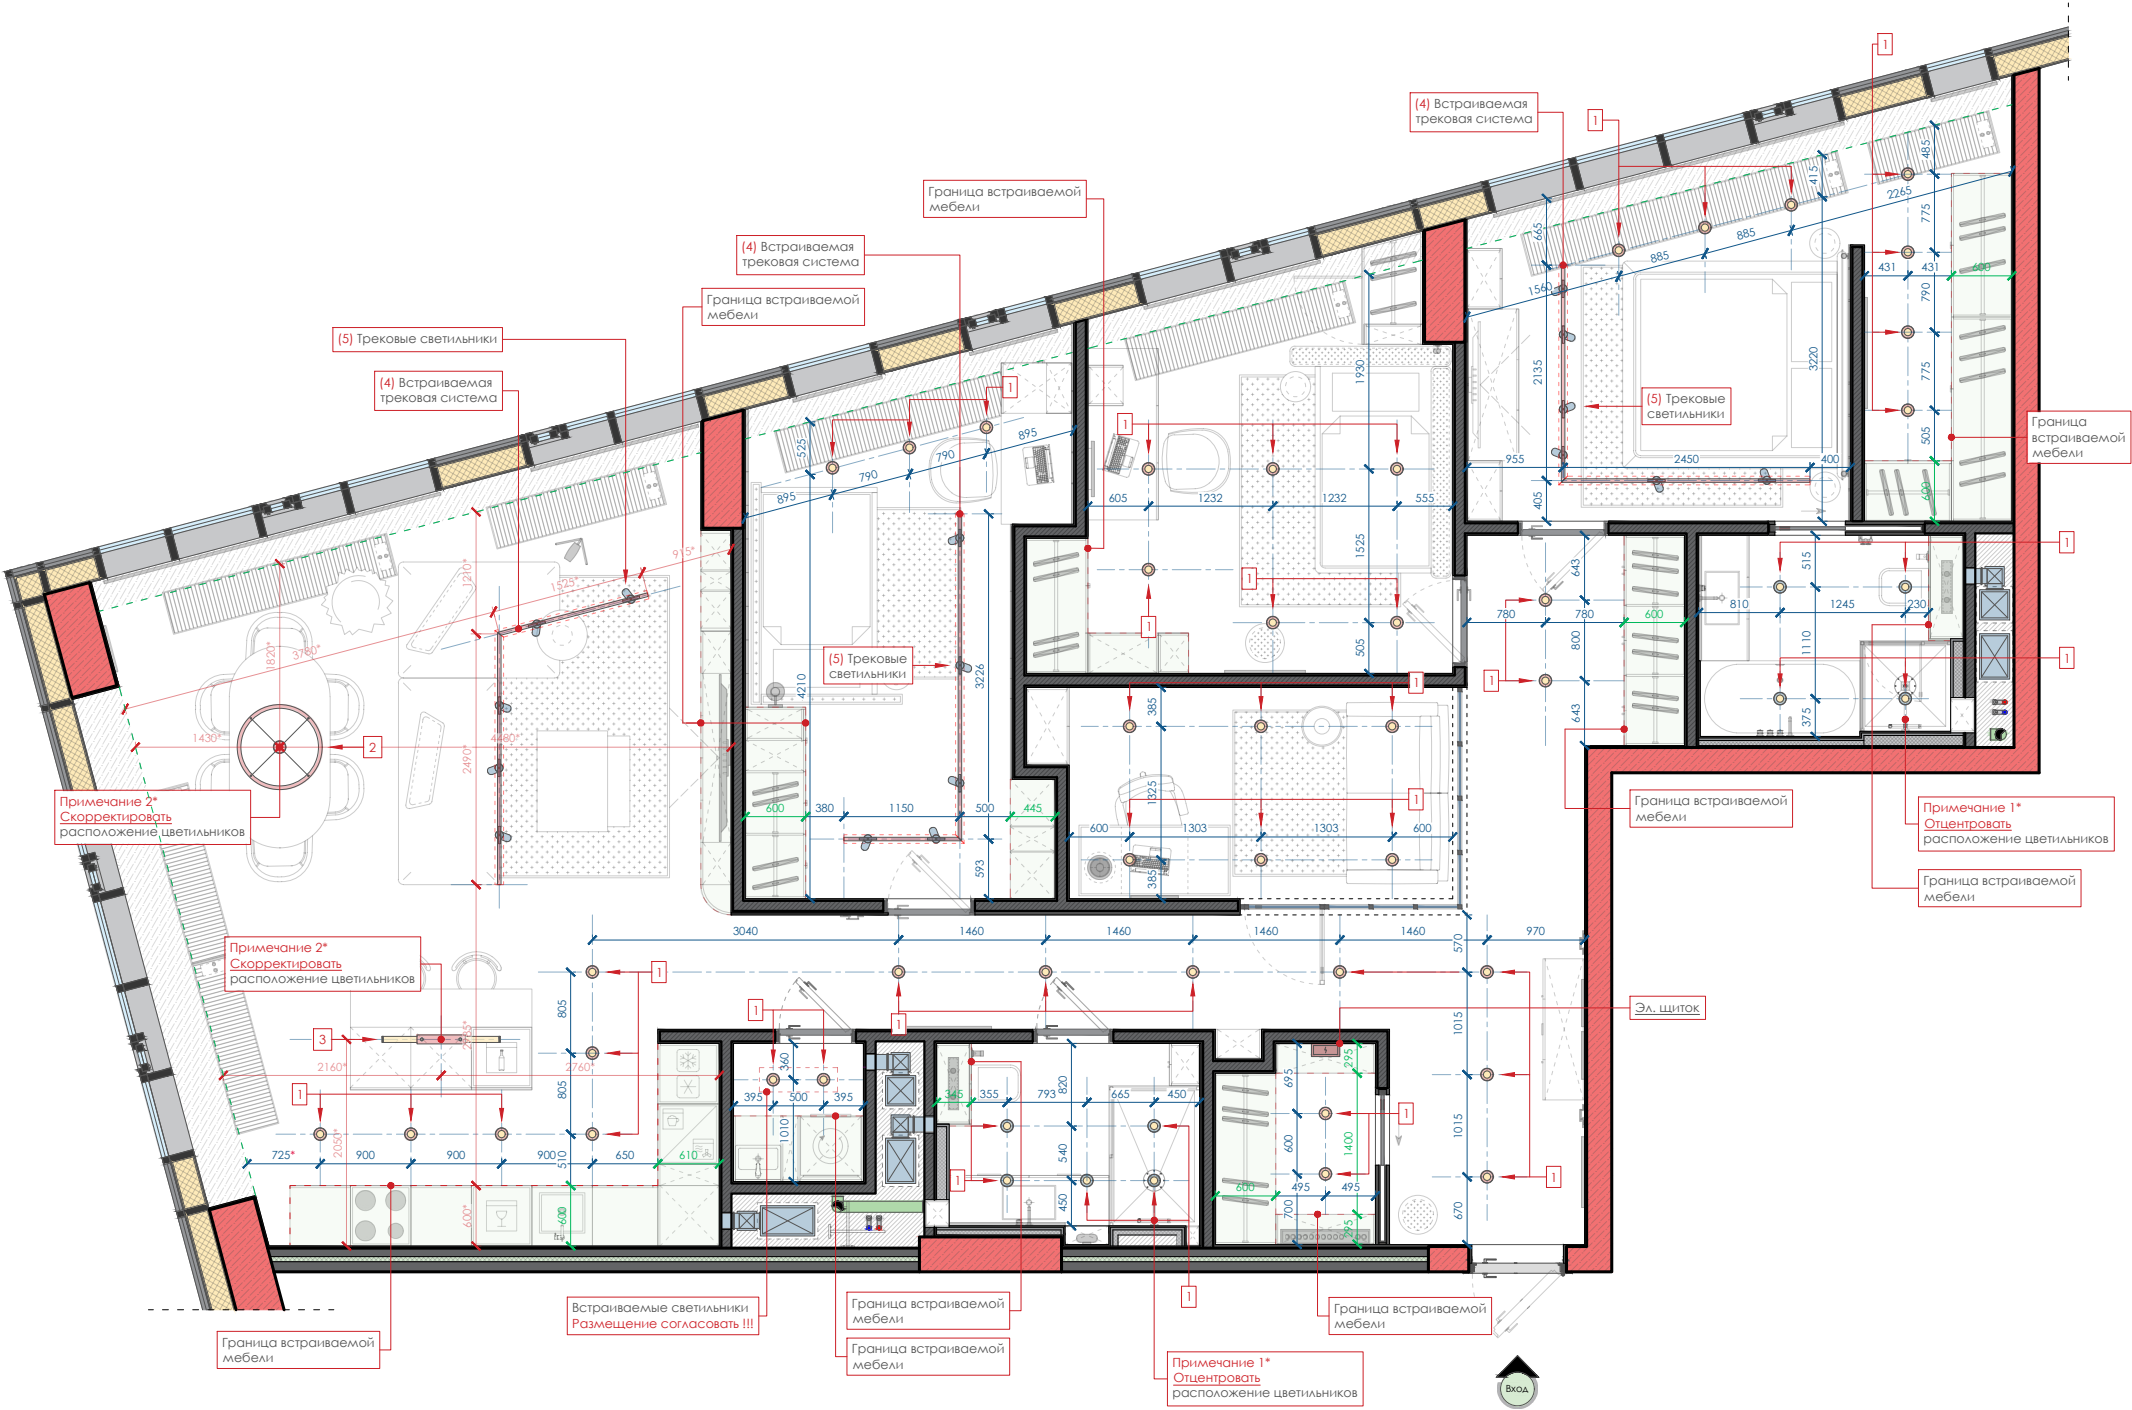

Примечание:

- Смотреть совместно с развертками и планом потолка.
- Смотреть совместно со спецификацией светильников
- Предусмотреть закладные для светильников.
- Размеры отмеченные * скорректировать по месту.
- Размещение трансформатора для светодиодной ленты уточнить по месту.
- Все электрические выводы (в том числе для люстр, подвесов и бра) сделать с запасом не менее 50 см.
- Все высоты указаны от уровня чистого пола (плитка, паркет, кварцвинил и т.д.)
- Комплектующие для трековых светильников подобрать в специализированном магазине.

Ведомость осветительного оборудования смотреть [Ведомость](#)

Рекомендации:

- Электрику провести после выравнивания стен для более точных размеров.

Примечание:

- 1* Отцентровать по центру душевой лейки.
- 2* Расположение светильников и длину подвеса скорректировать по месту.

Адрес: г.Москва, ул. Мытная, дом 40, стр. 1, кв. 73 ЖК «Sky House»

	НАИМЕНОВАНИЕ ЧЕРТЕЖА	ТЕЛЕФОН	Лист
	План расстановки осветительного оборудования	+7(916)3897065 ИРИНА	40

Условные обозначения		
№	Обознач. на плане	Наименование
6		laredoute Светильник из мрамора и латуни Portson латунь AM,PM
7		bosconcept Напольный светильник Curious
8		dantonehome Бра Harloge
9		laredoute Настольная лампа
10		laredoute Настенный светильник
11		lu.ru Бра светодиодное ST Luce Pinaggio SL1586.431.01
12		laredoute Бра регулируемое из металла, John mocko LA REDOUTE INTERIEURS

Экспликация помещений		
№	Наименование	Площадь (м²)
1	Прихожая - Холл	20,70
2	Кухня Гостиная	42,85
3	Гардеробная	3,05
4	Санузел	4,50
5	Постирочная	2,05
6	Кабинет	8,35
7	Детская комната №1	15,55
8	Детская комната №2	14,95
9	Мастер спальня	19,85
10	Мастер санузел	4,75
Общая площадь:		136,60

Примечание:

- Смотреть совместно с развертками и планом потолка.
- Смотреть совместно со спецификацией светильников
- Предусмотреть закладные для светильников.
- Размеры отмеченные * скорректировать по месту.
- Размещение трансформатора для светодиодной ленты уточнить по месту.
- Все электрические выводы (в том числе для люстр, подвесов и бра) сделать с запасом не менее 50 см.
- Все высоты указаны от уровня чистого пола (плитка, паркет, кварцвинил и т.д.)
- Комплектующие для трековых светильников подобрать в специализированном магазине.

Ведомость осветительного оборудования смотреть [Ведомость](#)


Рекомендации:

- Электрику провести после выравнивания стен для более точных размеров.

Примечание:

1* Настенный светильник разместить на корпусе мебели.
Заблаговременно, предусмотреть вывод провода из стены для дальнейшего подключения.


Адрес: г.Москва, ул. Мытная, дом 40, стр. 1, кв. 73 ЖК «Sky House»

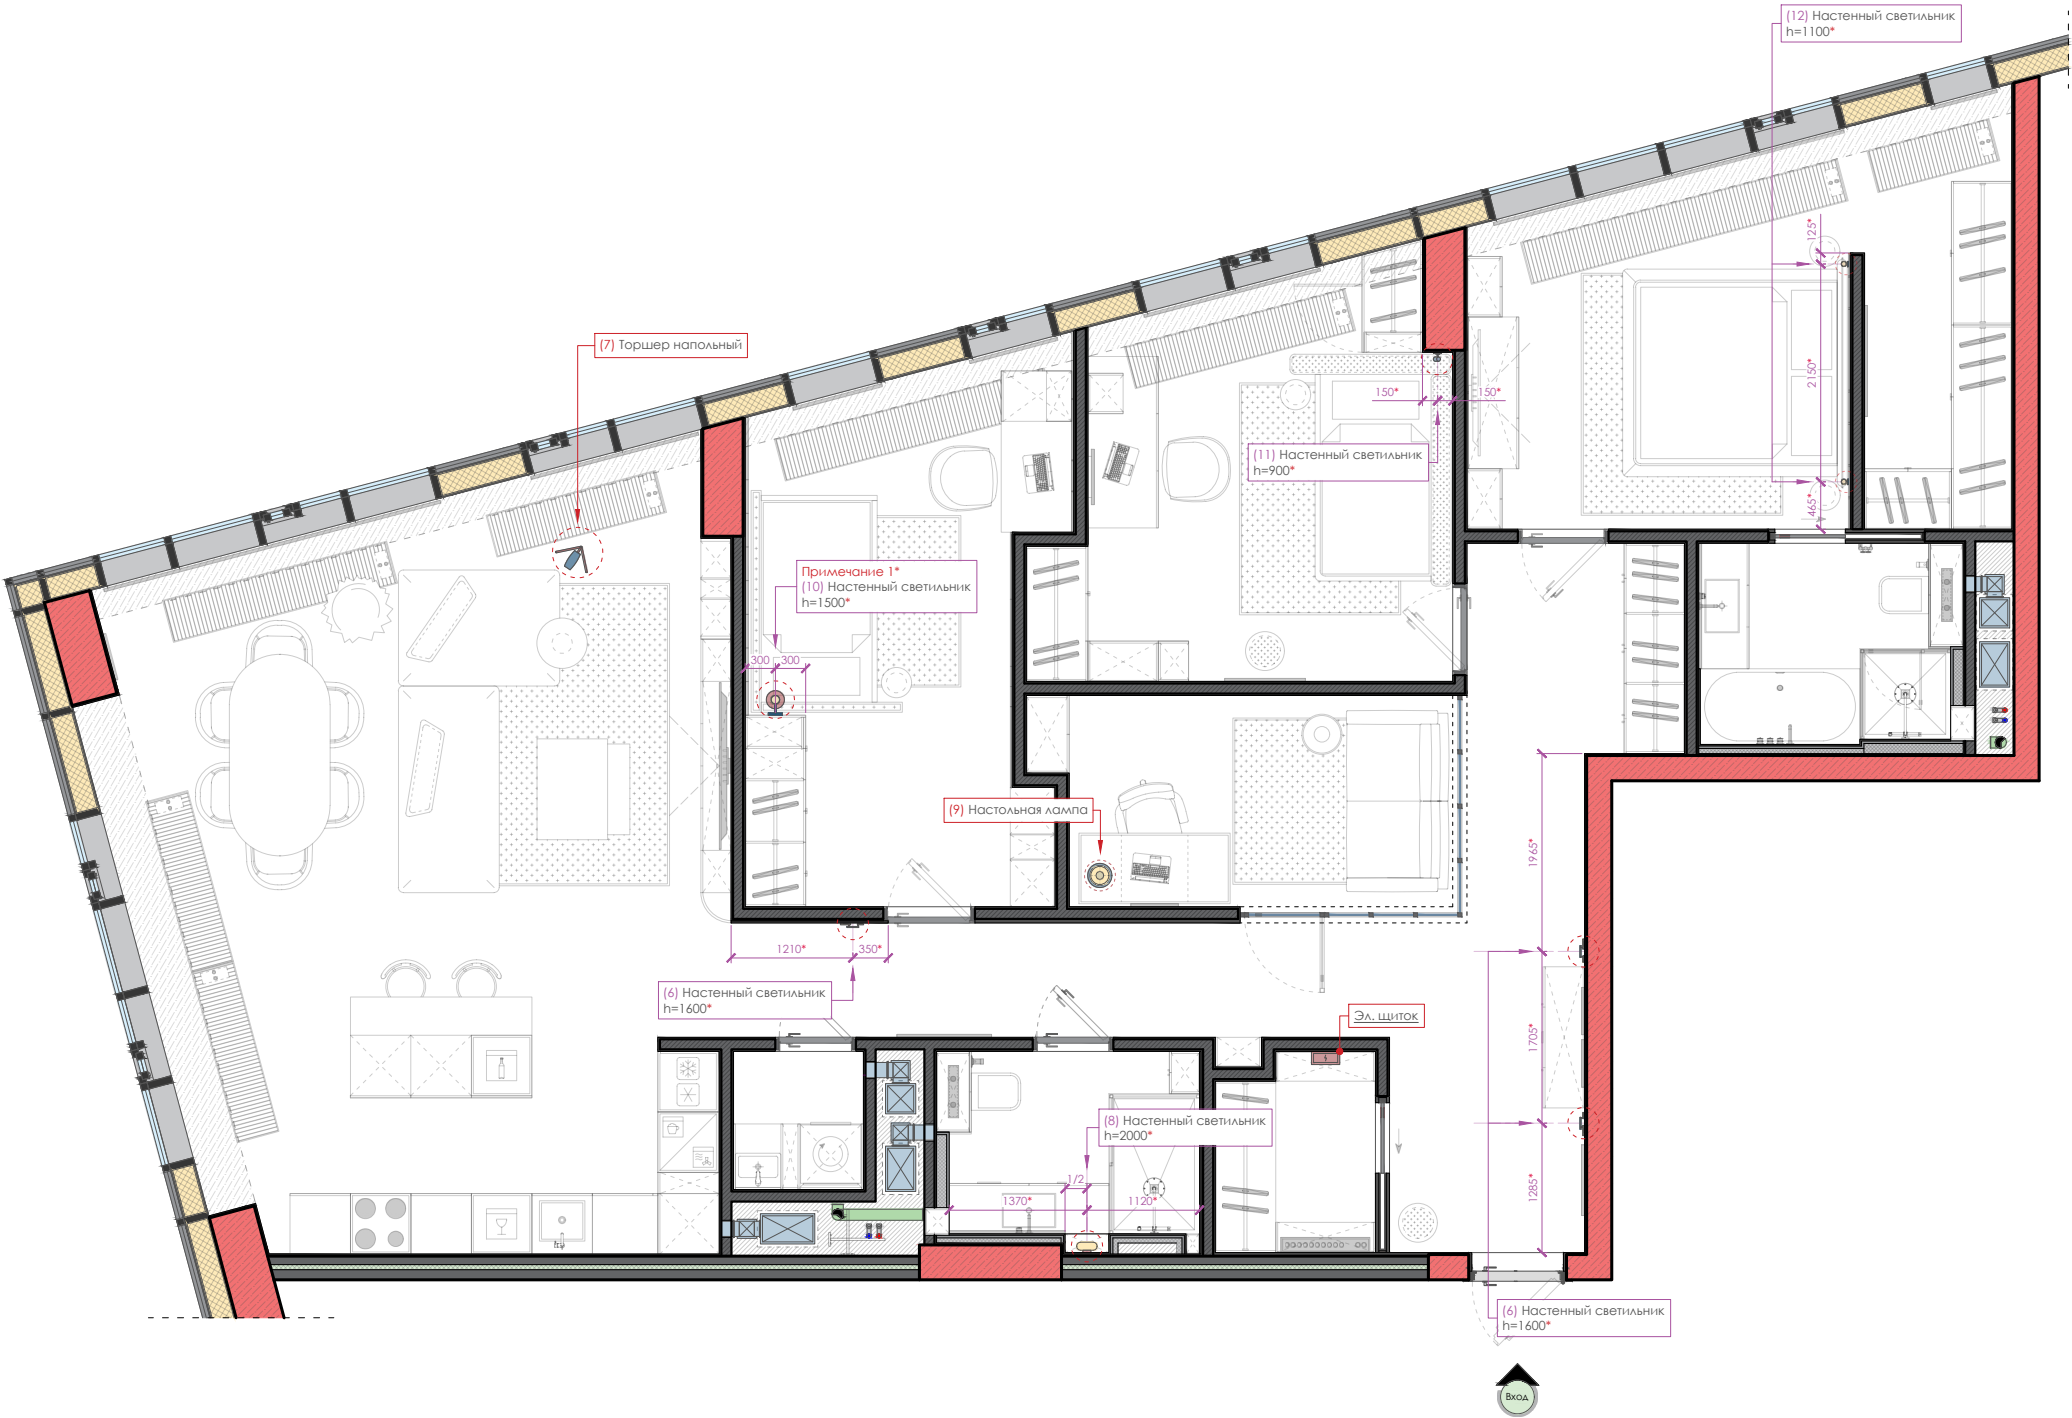

	НАИМЕНОВАНИЕ ЧЕРТЕЖА	ТЕЛЕФОН	Лист
	План расстановки осветительного оборудования (Настенные светильники)	+7(916)3897065 ИРИНА	41

Условные обозначения			
№	Обознач. на плане	Наименование	Кол-во
1		Светодиодная подсветка (LED) лента влагозащищенная	≈ 4,6 м.п.
2		Встроенная светодиодная подсветка мебели	
		Электропровод	

Экспликация помещений		
№	Наименование	Площадь (м²)
1	Прихожая - Холл	20,70
2	Кухня Гостиная	42,85
3	Гардеробная	3,05
4	Санузел	4,50
5	Постирочная	2,05
6	Кабинет	8,35
7	Детская комната №1	15,55
8	Детская комната №2	14,95
9	Мастер спальня	19,85
10	Мастер санузел	4,75
Общая площадь:		136,60

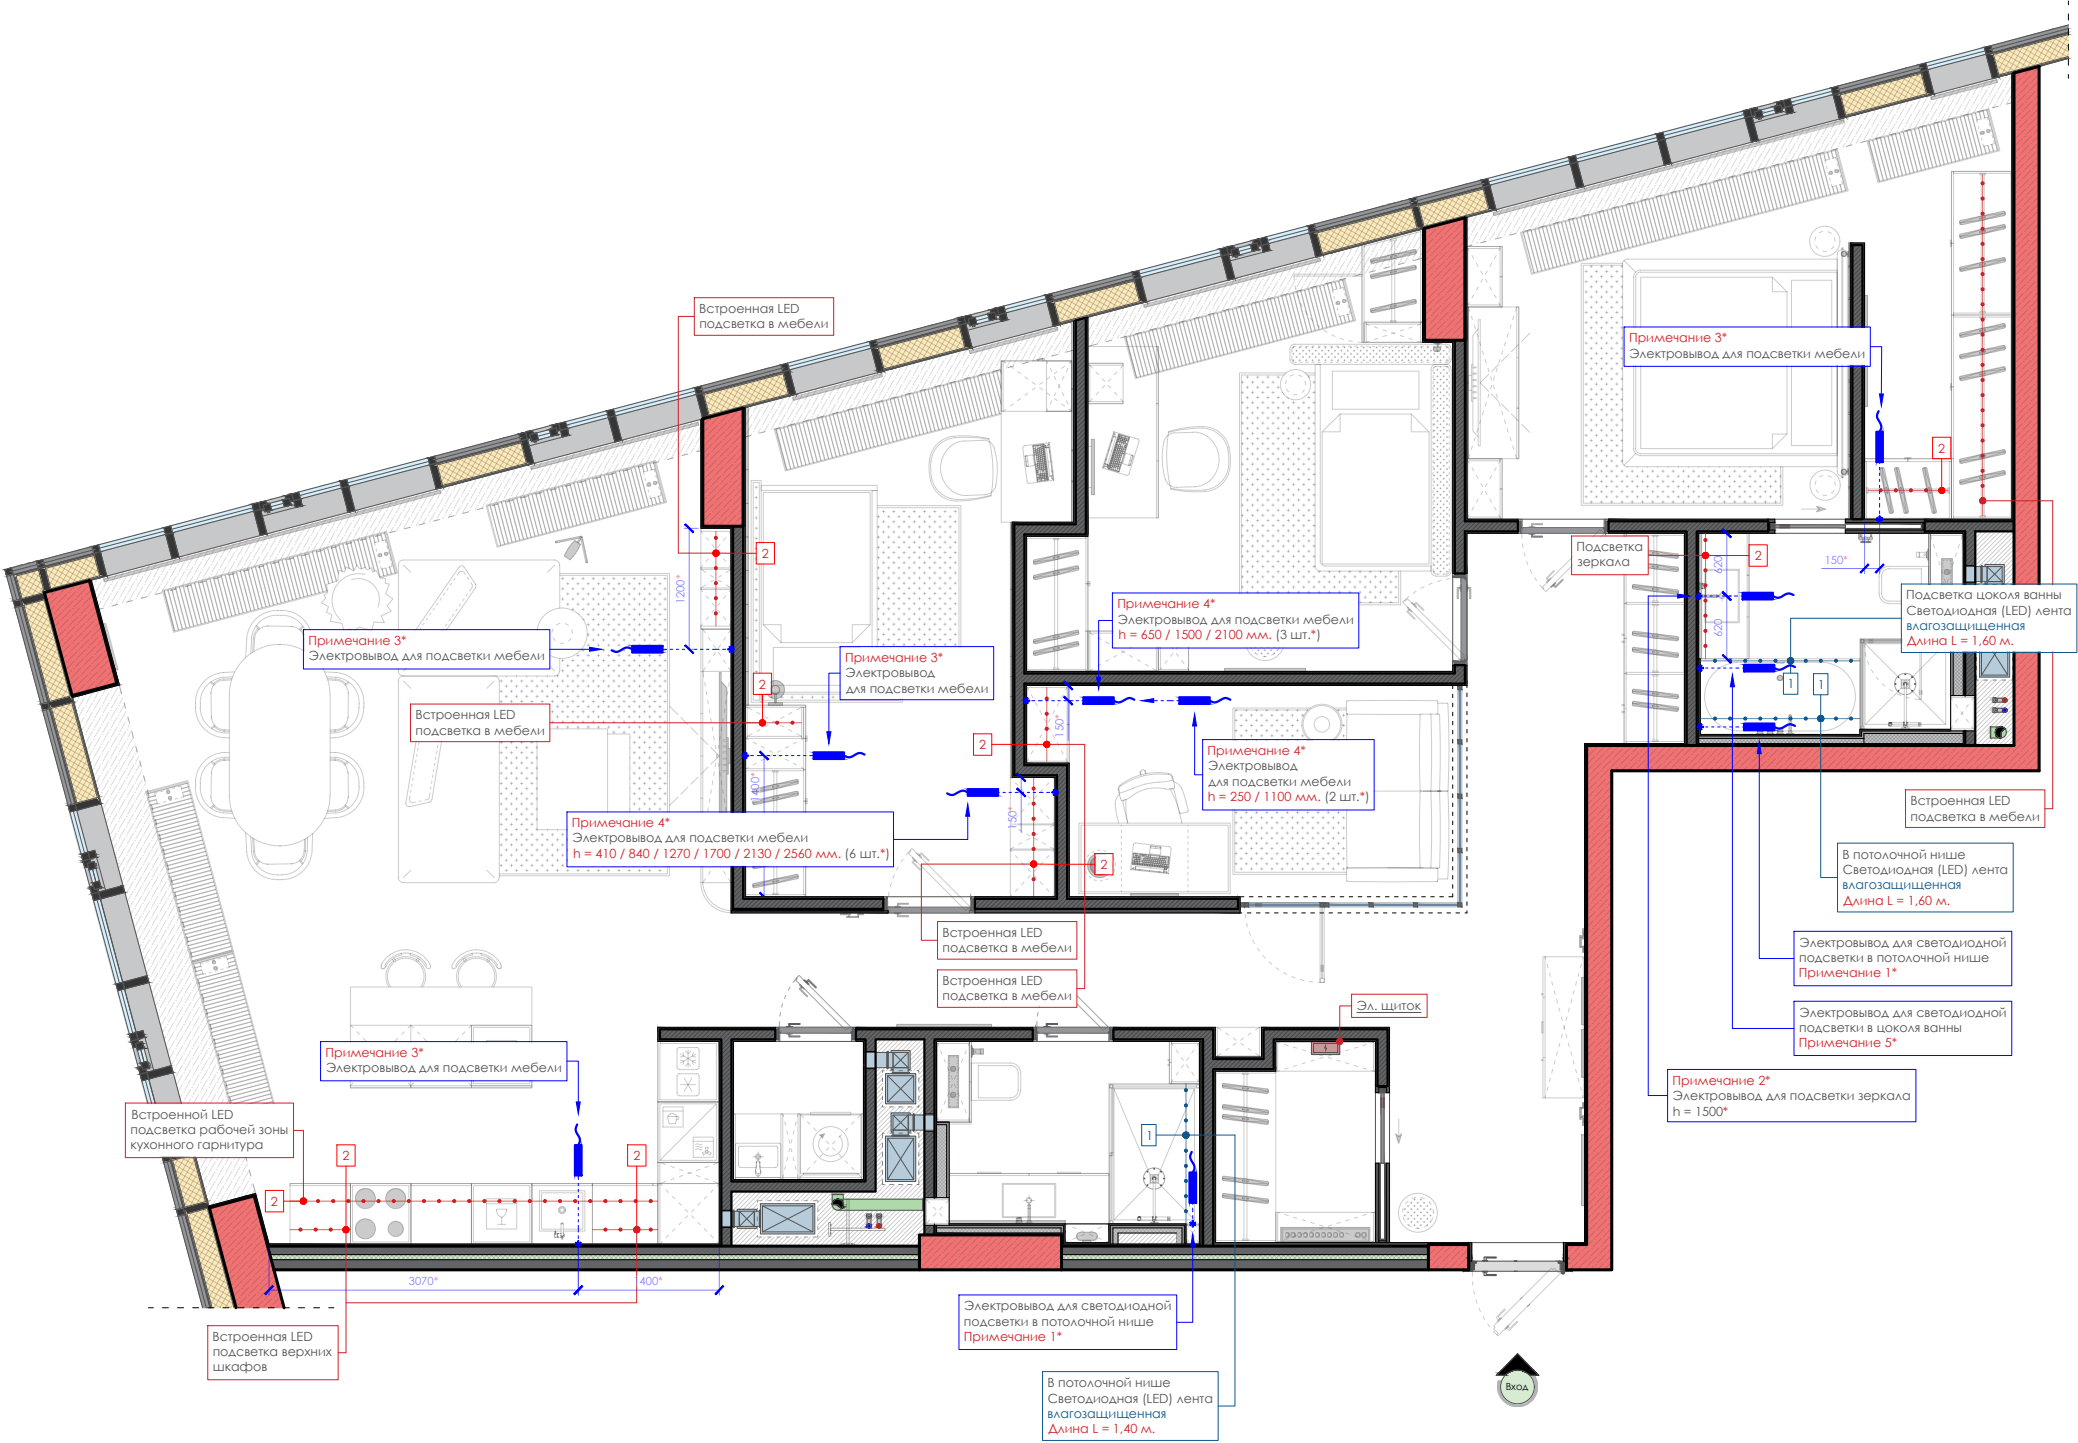

Примечание:

- Смотреть совместно с планом электрики.
- Все электрические выводы (в том числе для люстр, подвесов и бра) сделать с запасом не менее 500 мм.
- Размещение трансформатора для светодиодной ленты уточнить по месту.
- Размеры отмеченные * скорректировать по месту.
- *Обозначение (ПП) - Плита перекрытия
- Все высоты указаны от уровня чистого пола (плитка, паркет, кварцвинил и т.д.)

Рекомендации:

- Блоки питания (Трансформатор), RGB контроллеры, RGB усилители для светодиодных лент разместить в слаботочном щитке.
- Электрику провести после выравнивания стен для более точных размеров.

Примечание:

- 1* Электропровод для светодиодной подсветки в потолочной нише 0.00 от ПП(Плита перекрытия) вывод провода 500 мм.
- 2* Электропровод для подсветки зеркала произвести в рекомендованном месте от производителя.
- 3* Электропровод для подсветки мебели произвести с потолка, вывод провода 500 мм.
- 4* Электропровод для подсветки мебели произвести из стены, вывод провода 500 мм.
- 5* Электропровод для светодиодной (LED) ленты в алюминиевом профиле, расположенным в цоколе ванны.

Адрес: г.Москва, ул. Мытная, дом 40, стр. 1, кв. 73 ЖК «Sky House»

	НАИМЕНОВАНИЕ ЧЕРТЕЖА	ТЕЛЕФОН	Лист
	План размещения светодиодной ленты и электропроводов	+7(916)3897065 ИРИНА	42

Условные обозначения		
Обознач. на плане		Наименование
		Выключатель 1-клавишный
		Выключатель 2-клавишный
		Выключатель (вентиляции)
		Переключатель 1-клавишный проходной
		Переключатель 2-клавишный проходной
		Переключатель 1-клавишный перекрестный
		Мастер выключатель (всего освещения дома)
		Группа включения / выключения
		Вытяжка (вентилятор вытяжной)
R1		Тип рамки выключателя / розетки
R2		
R3		
R4		
R5		

Экспликация помещений		
№	Наименование	Площадь (м²)
1	Прихожая - Холл	20,70
2	Кухня Гостиная	42,85
3	Гардеробная	3,05
4	Санузел	4,50
5	Постирочная	2,05
6	Кабинет	8,35
7	Детская комната №1	15,55
8	Детская комната №2	14,95
9	Мастер спальня	19,85
10	Мастер санузел	4,75
Общая площадь:		136,60


Примечания:

- Смотреть совместно со спецификацией светильников, развертками и планом потолка.
- *Все выключатели установить на высоте 900 мм от уровня чистого пола. И на расстоянии 200 мм от угла, проема или откоса, если не указана иная величина.
- Все высоты указаны от уровня чистого пола (плитка, паркет, кварцвинил и т.д.)
- Размеры отмеченные * скорректировать по месту.
- *Расположение выключателей / розеток на кухне, скорректировать по технологической карте производителя кухонного гарнитура.

Ведомость электрики см. Лист 45.

Рекомендации:
Электрику провести после выравнивания стен для более точных размеров.

Примечание:
1* Выключатель для настенного светильника предусмотрен на корпусе.
2* Розетки/выключатели разместить на корпусе мебели.
(*Размещение согласовать по месту !!!)
3* Расположение розетки/выключателя разместить на стеновых панелях.
(*Размещение согласовать по месту !!!)

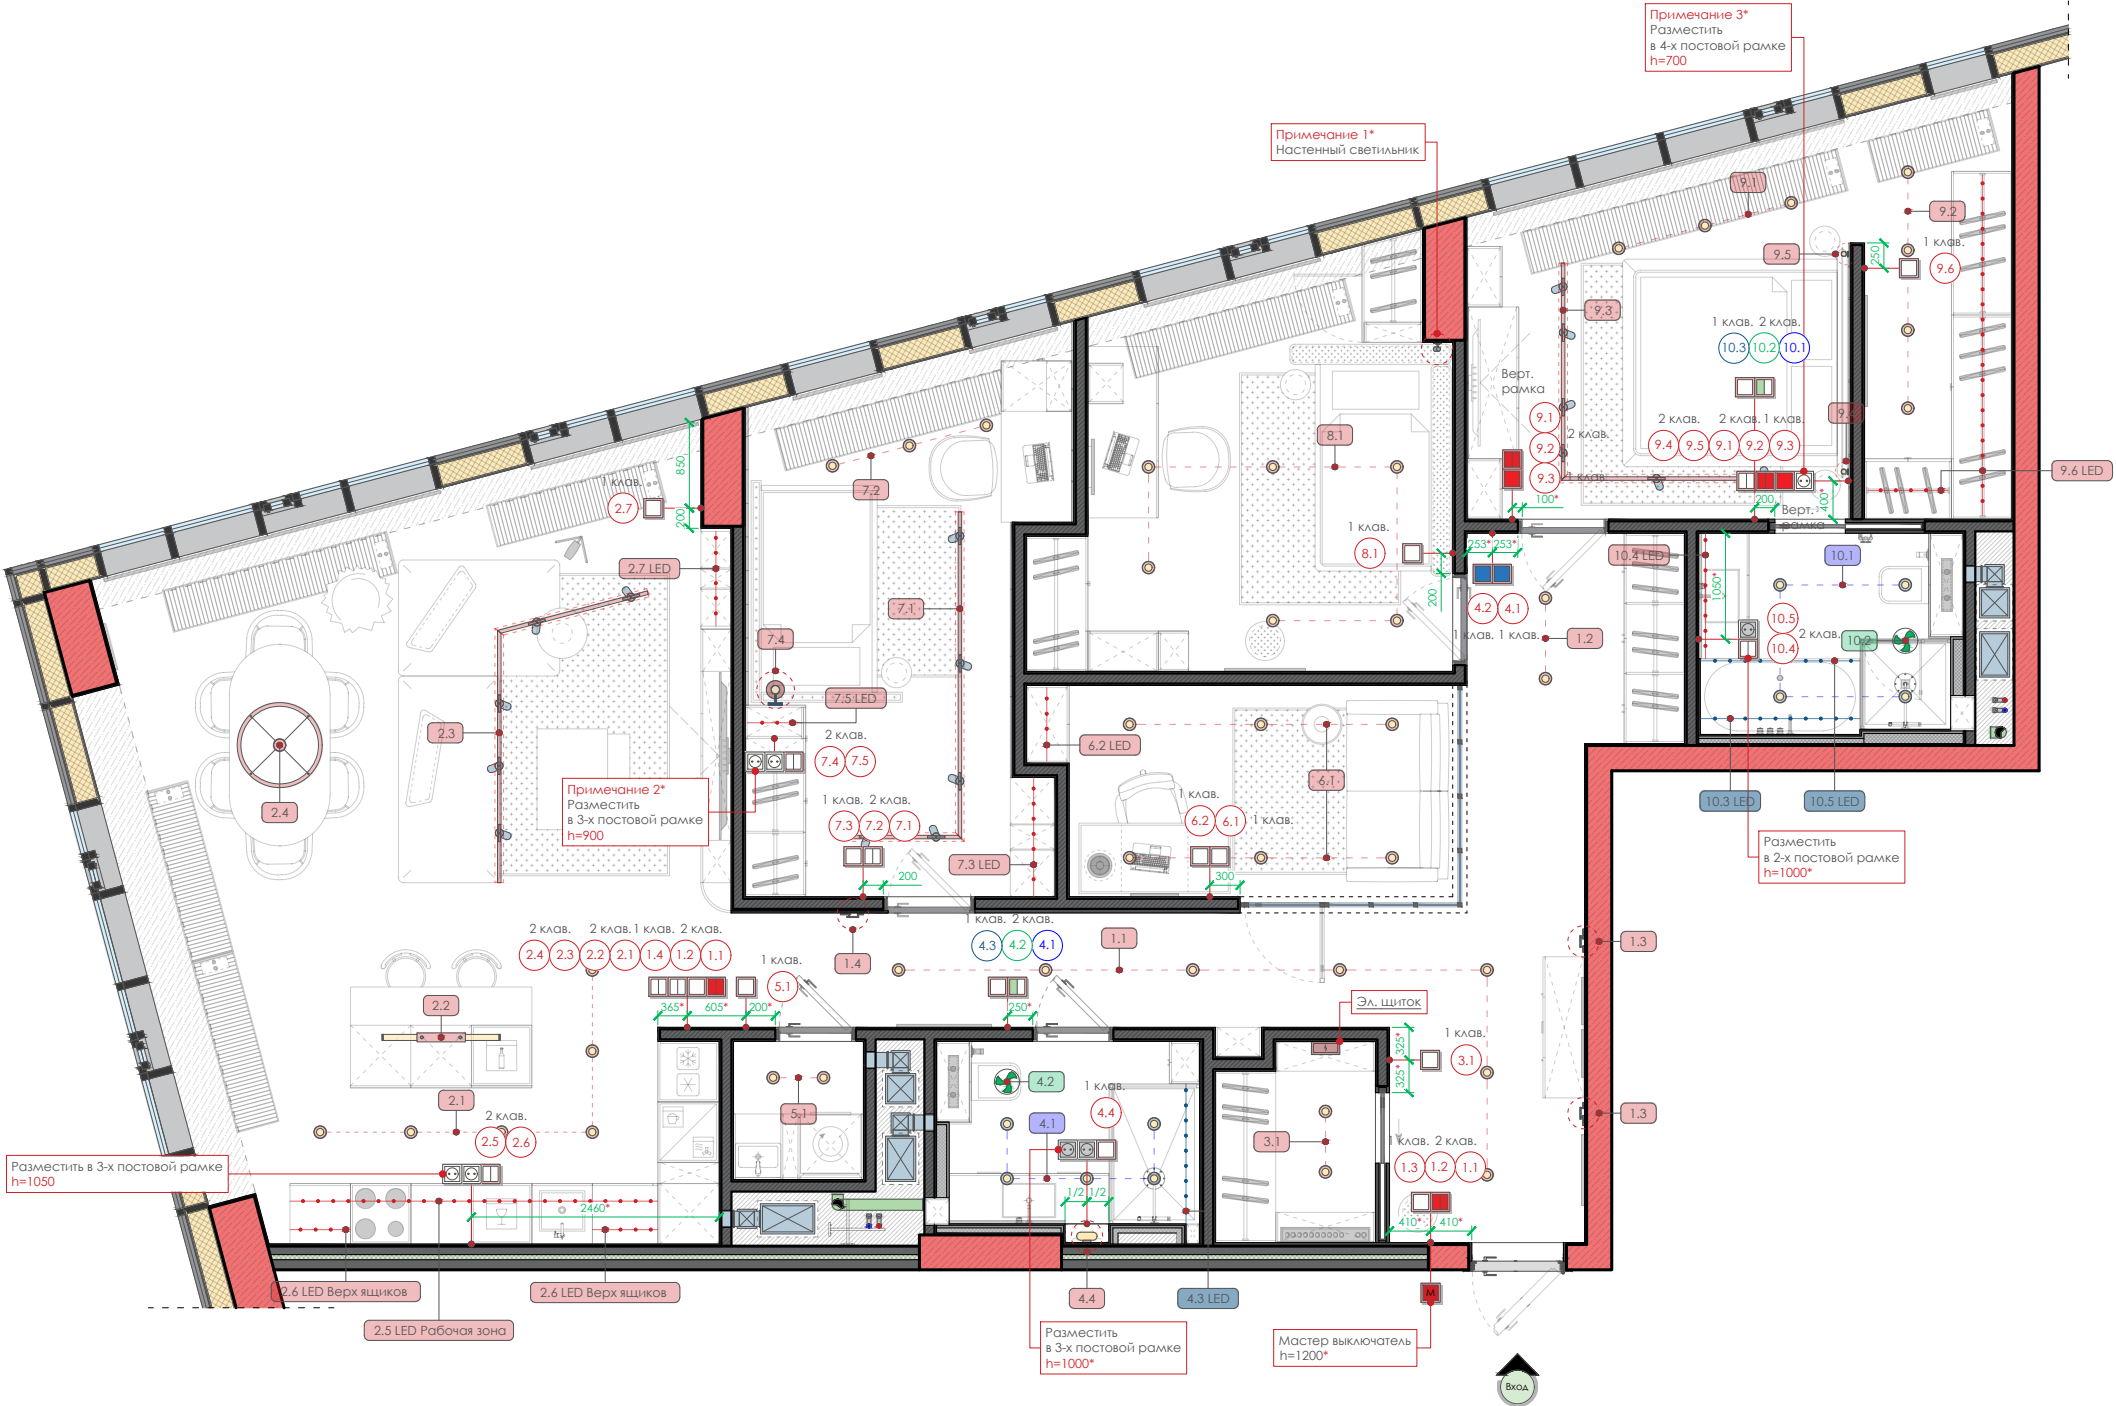


Условные обозначения		
Обознач. на плане		Наименование
		Розетка электрическая
		Розетка электрическая Влагозащитная IP55
		Розетка TV
		Розетка интернет RJ45
		Домофон Выводы Сетевое подключение: RJ45 Питание: POE 48В
		Заглушка
		Электропровод
R1		Тип рамки выключатели / розетки
R2		
R3		
R4		
R5		

Экспликация помещений		
№	Наименование	Площадь (м²)
1	Прихожая - Холл	20,70
2	Кухня Гостиная	42,85
3	Гардеробная	3,05
4	Санузел	4,50
5	Постирочная	2,05
6	Кабинет	8,35
7	Детская комната №1	15,55
8	Детская комната №2	14,95
9	Мастер спальня	19,85
10	Мастер санузел	4,75
Общая площадь:		136,60

- Примечания:
- Смотреть совместно с развертками.
 - *Все розетки установить на высоте 300 мм от уровня чистого пола. И на расстоянии 200 мм от угла, проема или откоса, если не указана иная величина.
 - Все электрические выводы (в том числе для люстр, подвесов и бра) сделать с запасом не менее 50 см.
 - Все высоты даны от уровня чистого пола.
 - *Плита перекрытия (ПП)
 - Размеры отмеченные * скорректировать по месту.
 - *Расположение выключателей / розеток на кухне, скорректировать по технологической карте производителя кухонного гарнитура.
 - *Последующее размещение Wi-Fi роутера. (Расположение согласовать с заказчиком)

Ведомость электрики см. Лист 45.

- Примечание:
- 1* В зависимости от конфигурации домофона, возможно предусмотреть: Сетевой подключение: RJ45. Питание: POE 48В. Вывод провода 220 вольт. Высота установки h=1500* мм.
 - 2* Wi-Fi роутер расположение **согласовать !!!** Предусмотреть интернет кабель (WAN). Выводы проводов RJ45 выполнить через "заглушку", для последующего подключения.
 - 3* Электропровод для вентилятора вытяжного выполнить с потолка, в удобном для подключения месте, вывод провода 500 мм.
 - 4* Предусмотреть розетку для инженерного оборудования (*Расположение скорректировать по месту)
 - 5* Предусмотреть электропровод, для полотенцесушителя электрического. Произвести подключение через скрытую проводку, вывод провода 500 мм. *Расположение скорректировать по месту **выводы проводов произвести в удобном для подключения месте.**
 - 6* Розетки/выключатели разместить на корпусе мебели. (*Размещение согласовать по месту !!!)
 - 7* Расположение розетки/выключателя разместить на стеновых панелях. (*Размещение согласовать по месту !!!)

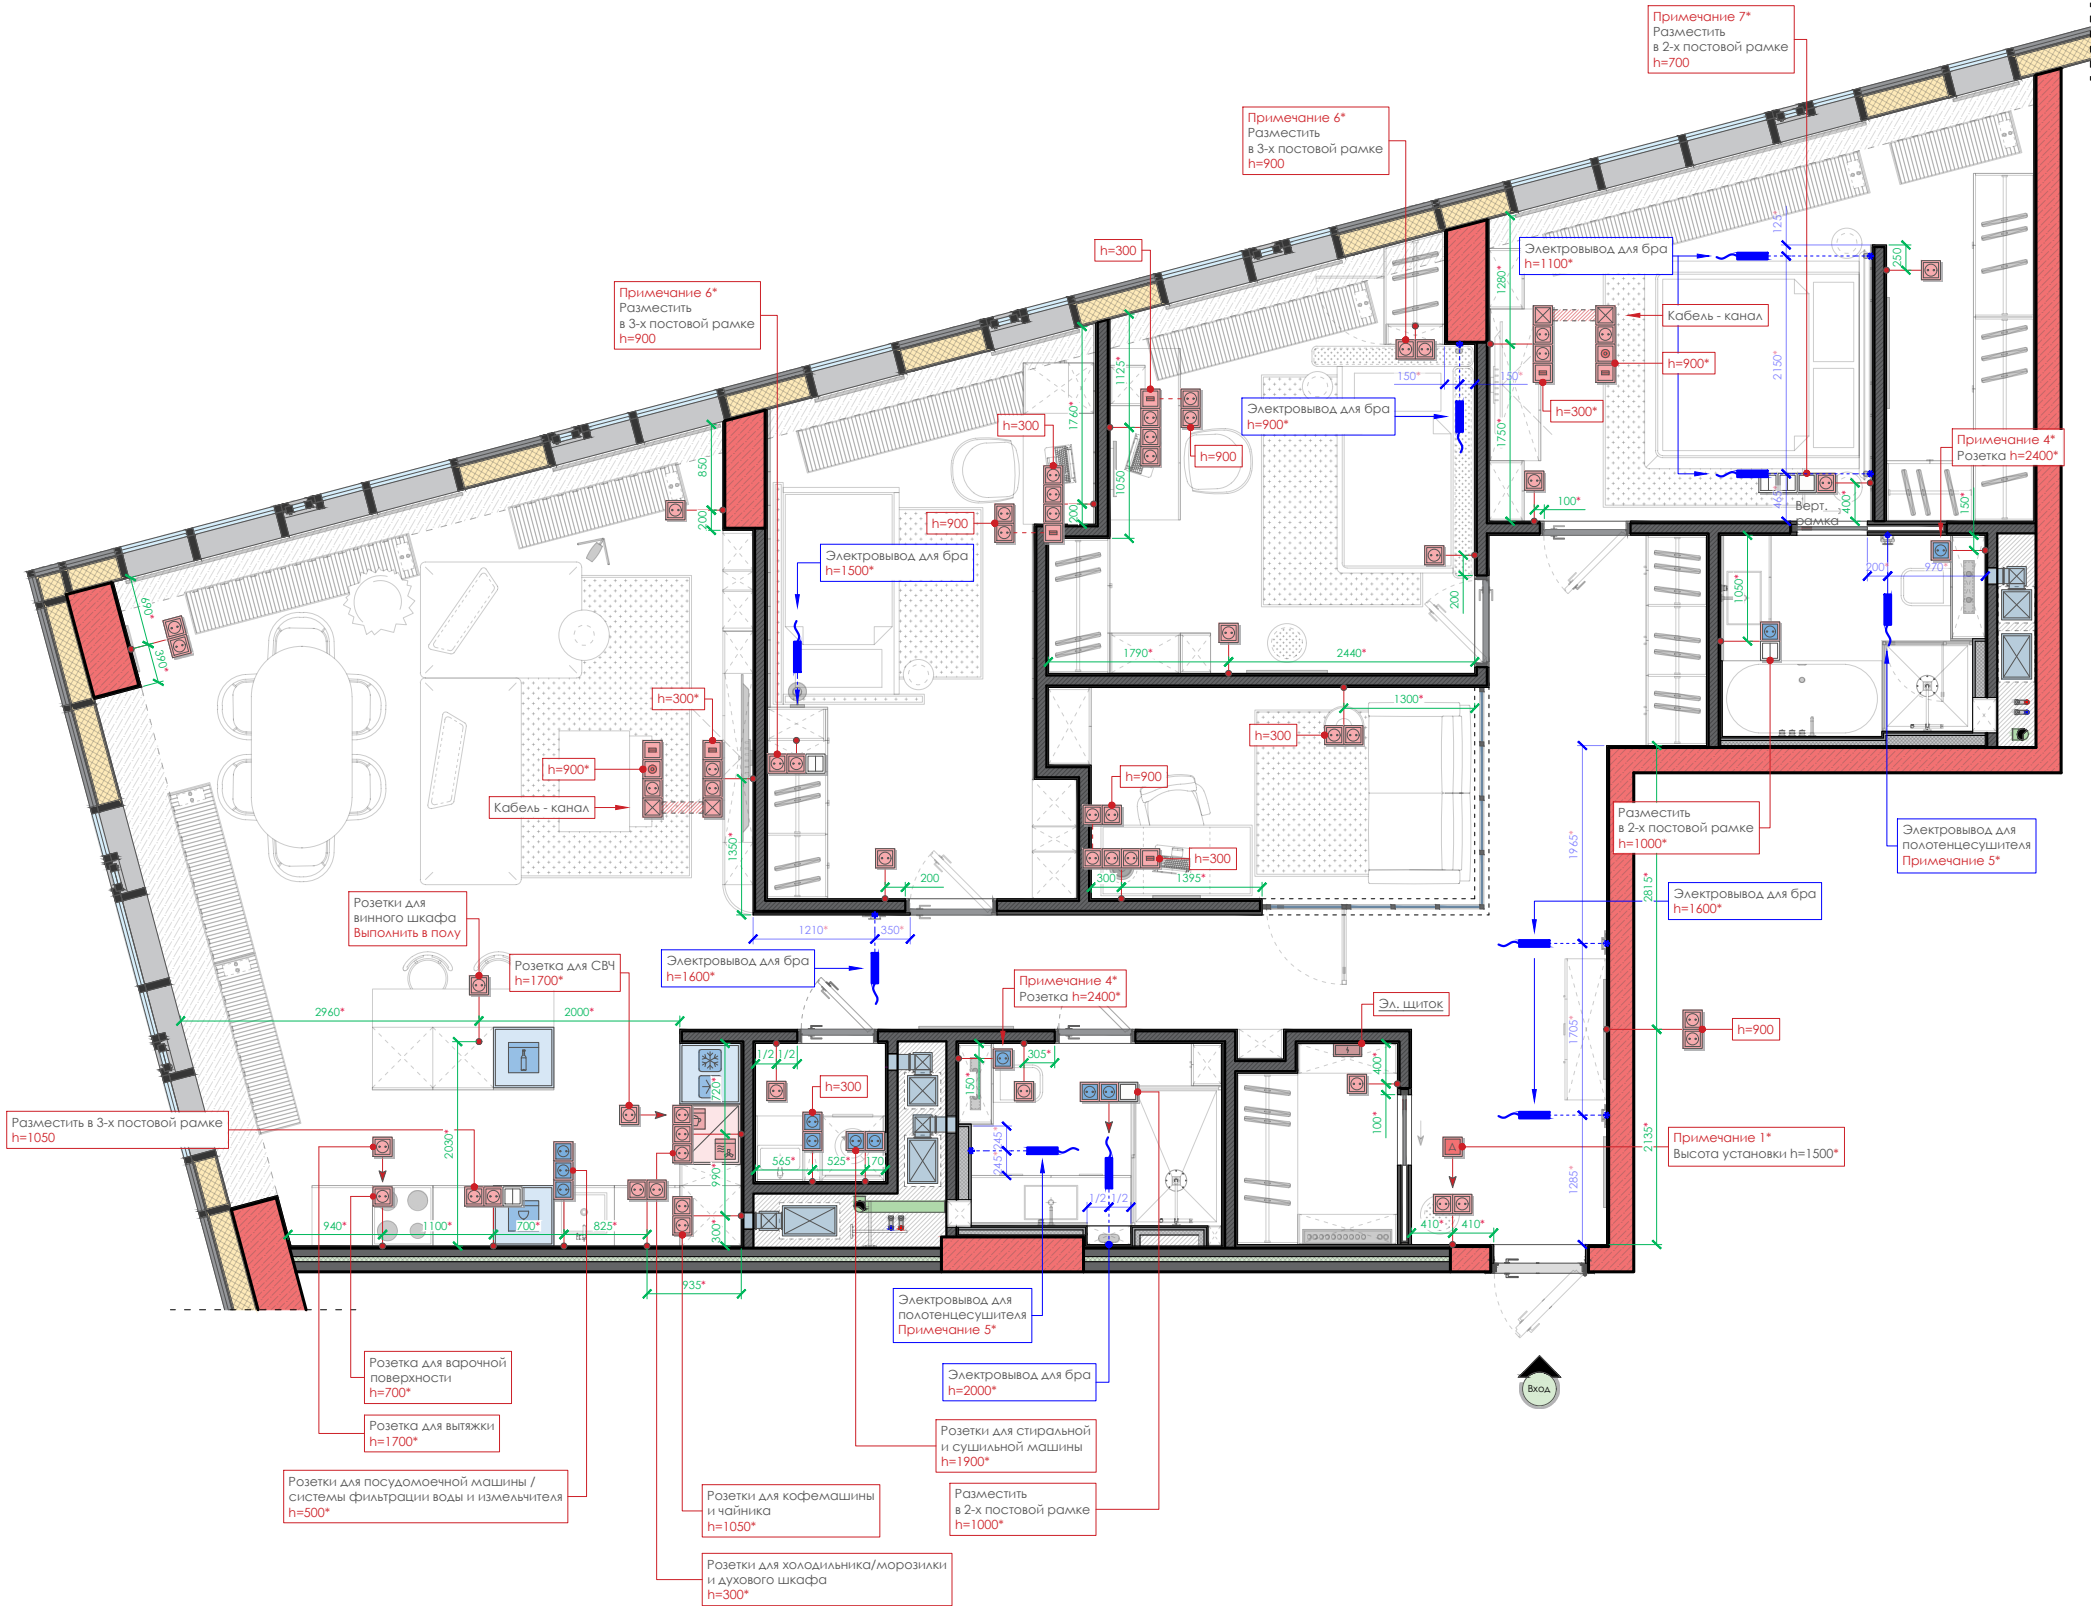



х 14 шт. Выключатель 1 - клавишный
Коллекция Серия EIKON Цвет Матовый титан



х 56 шт. Розетка с заземлением со шторками
Коллекция Серия EIKON Цвет Матовый титан



х 8 шт. Выключатель 2 - клавишный
Коллекция Серия EIKON Цвет Матовый титан



х 10 шт. Розетка с заземлением со шторками с крышкой IP44
Коллекция Серия EIKON Цвет Матовый титан



х 2 шт. Переключатель 1-клавишный проходной
Коллекция Серия EIKON Цвет Матовый титан



х 2 шт. Розетка TV
Коллекция Серия EIKON Цвет Матовый титан



х 4 шт. Переключатель 2-клавишный проходной
Коллекция Серия EIKON Цвет Матовый титан



х 7 шт. Розетка компьютерная RJ45
Коллекция Серия EIKON Цвет Матовый титан



х 2 шт. Переключатель 1-клавишный
перекрестный
Коллекция Серия EIKON Цвет Матовый титан



х 4 шт. Вывод кабеля
Коллекция Серия EIKON Цвет Матовый титан



х 3 шт. Термостат электронный для теплого пола
Коллекция Серия EIKON Цвет Матовый титан

МОДЕЛЬ И ЦВЕТ РОЗЕТОК/ВЫКЛЮЧАТЕЛЕЙ СОГЛАСОВАТЬ В ХОДЕ АВТОРСКОГО НАДЗОРА

- Примечания:
- Пересчитать и сверить количество рамок, розеток и выключателей после прокладки электрики (перед заказом и покупкой)
 - Модель терморегулятора для конвектора согласовать со специалистом



х 22 шт. Рамка 1-постовая Коллекция Серия EIKON Цвет Матовый титан



х 18 шт. Рамка 2-постовая Коллекция Серия EIKON Цвет Матовый титан




х 5 шт. Рамка 3-постовая Коллекция Серия EIKON Цвет Матовый титан




х 9 шт. Рамка 4-постовая Коллекция Серия EIKON Цвет Матовый титан


Вид 1

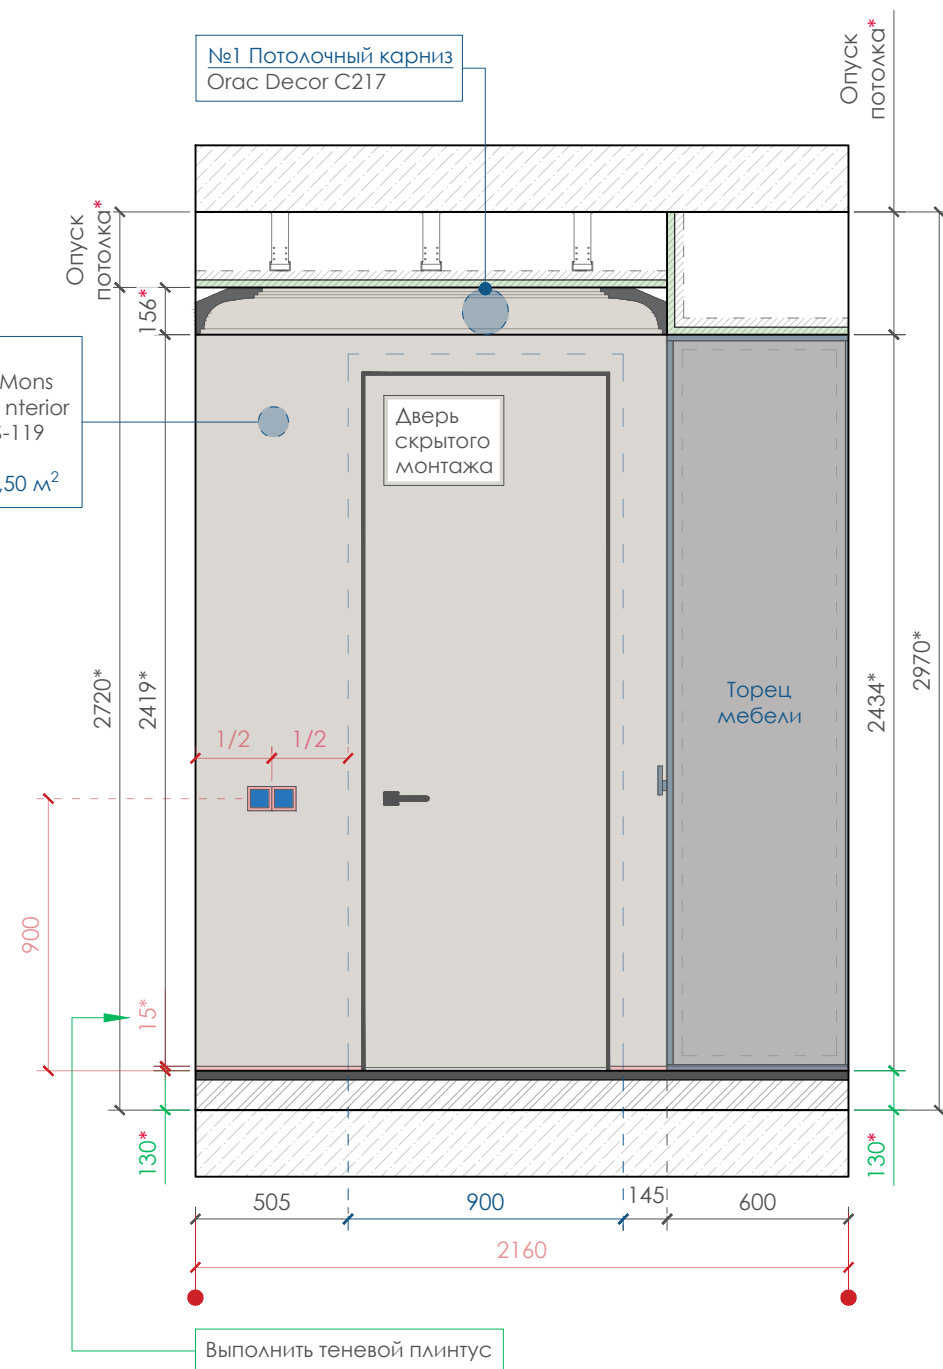


Вид 2

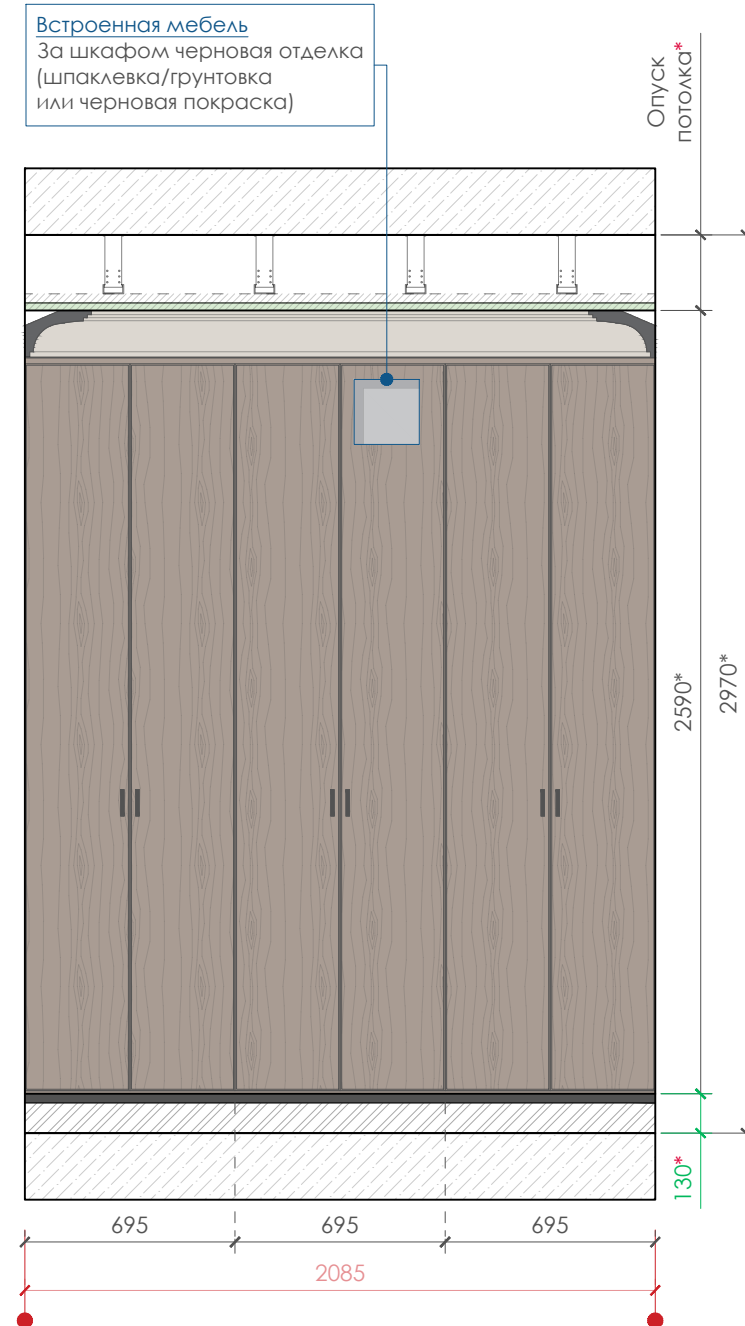

Вид 3

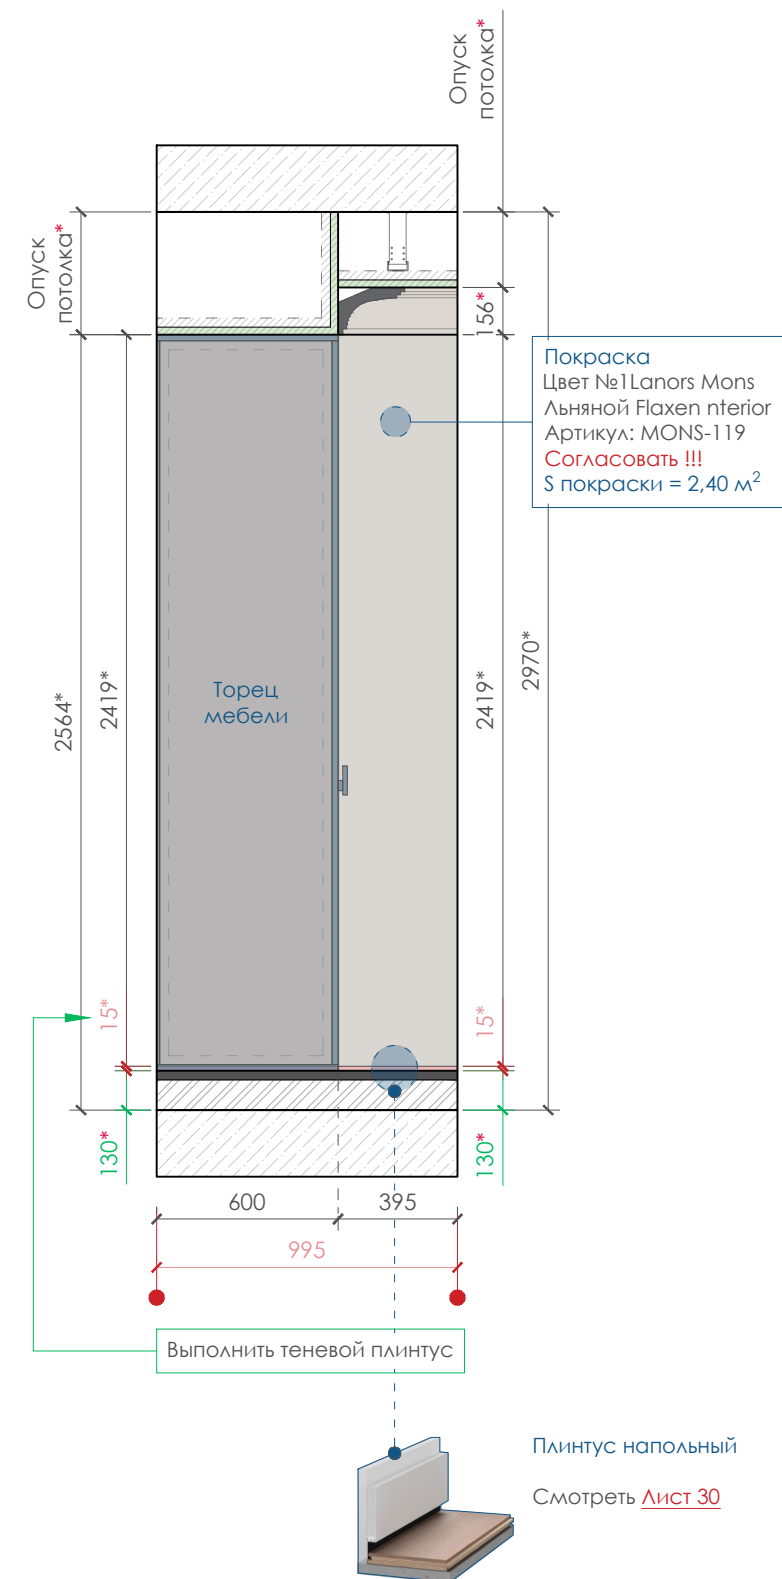

Видовые точки

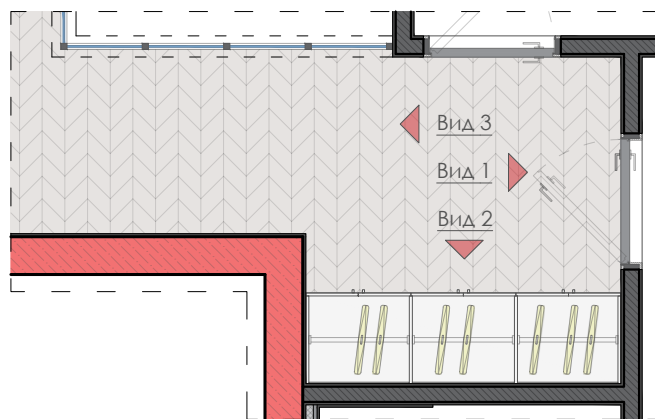

Примечание:

- Полотно, дверей скрытого монтажа, отделку выполнить под покраску в цвет стен.
- Все размеры встраиваемой мебели эскизные, скорректировать на этапе проектирования мебели соответствующей организацией.
- За встроенной мебелью выполнить черновую отделку (шпаклевка/грунтовка или черновая покраска)
- Цвет мебели, тканей, обивки мебели подбирается самостоятельно или с дизайнеров в ходе авторского надзора, согласно дизайн-проекту.

Покраска
Цвет №1 Lanors Mons Льняной Flaxen interior
Артикул: MONS-119
Согласовать !!!
S покраски = 15,50 м²

№1 Потолочный карниз
Orac Decor C217

Электровывод
для бра

Примечание 1*
Домофон
Высота установки
h=1500* мм.

Выполнить теновой плинтус


Зеркало
Размер: 700 x 1600 мм. *

Откосы дверного проёма выполнить из МДФ добора

Плентус напольный

Смотреть **Лист 30**

Видовые точки

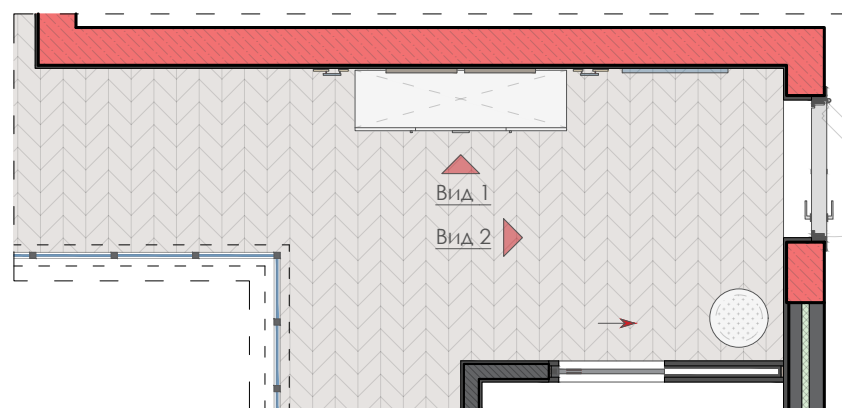


- Все размеры встраиваемой мебели эскизные, скорректировать на этапе проектирования мебели соответствующей организацией.
- За встроенной мебелью выполнить черновую отделку (шпаклевка/грунтовка или черновая покраска)
- Цвет мебели, тканей, обивки мебели подбирается самостоятельно или с дизайнеров в ходе авторского надзора, согласно дизайн-проекту.


1* В зависимости от конфигурации домофона, возможно предусмотреть:
Сетевое подключение: RJ45. Питание: POE 48В. Вывод провода 220 вольт. Высота установки h=1500* мм.

ЛИСТ


Вид 1

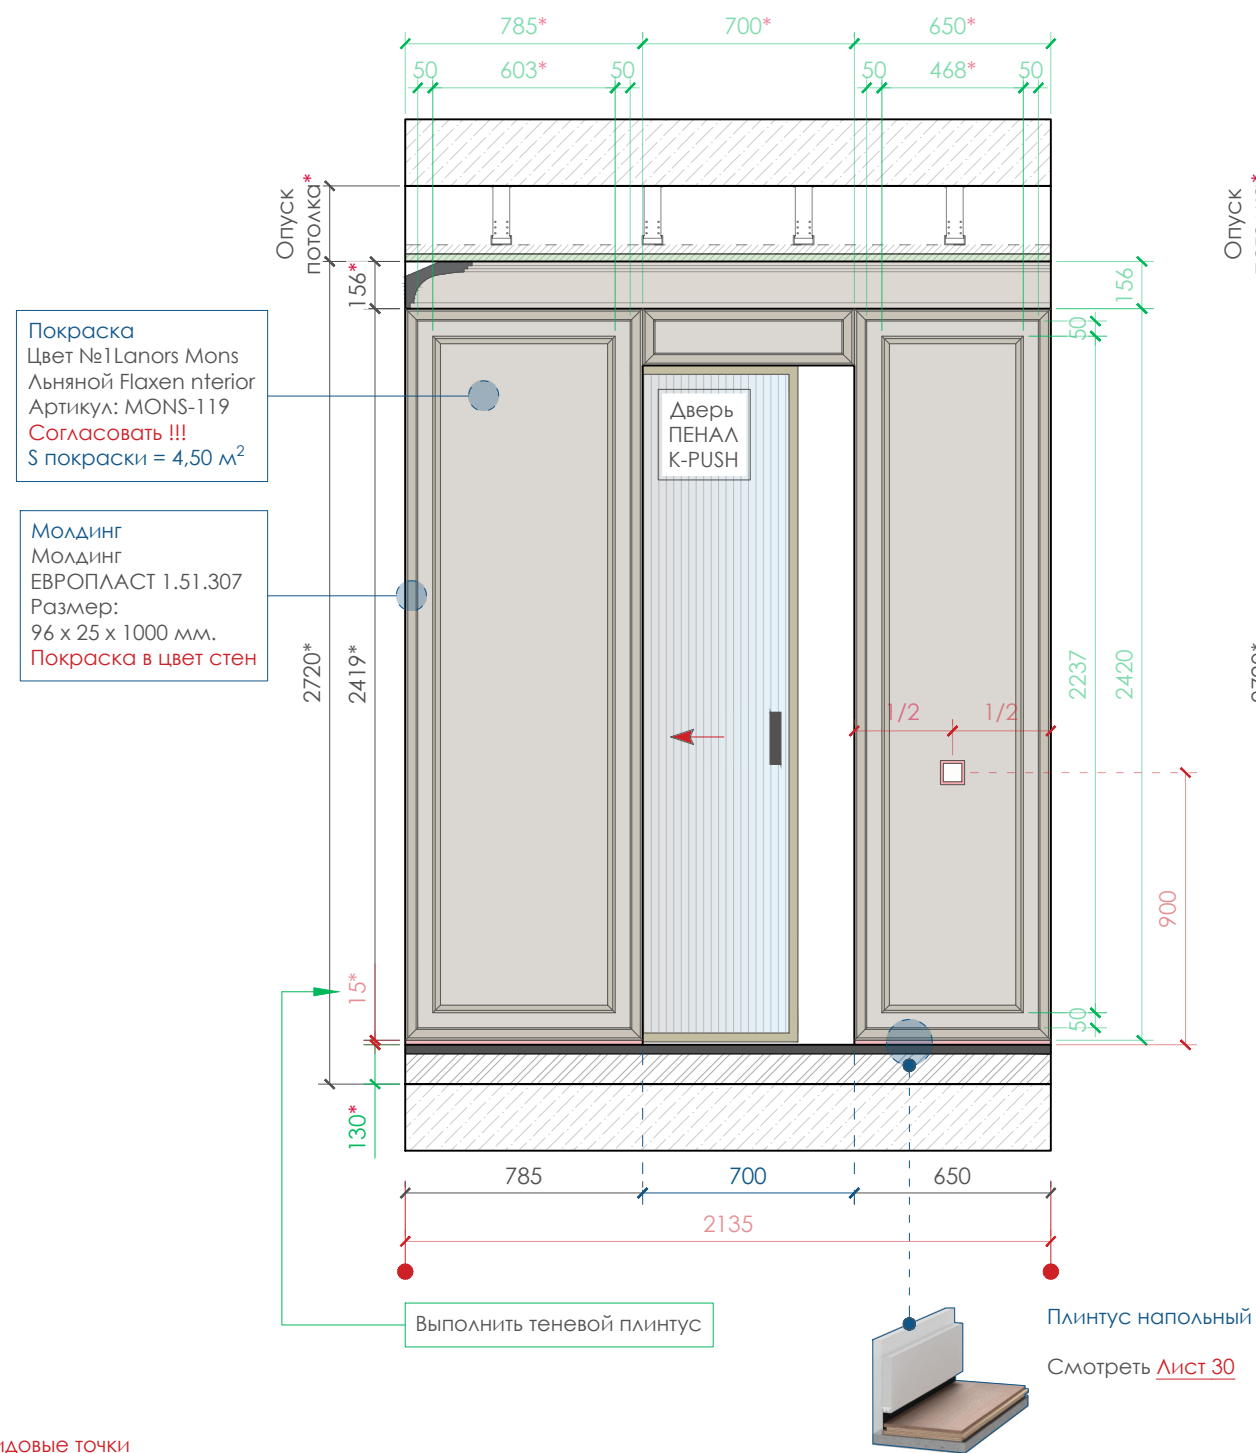

Вид 2

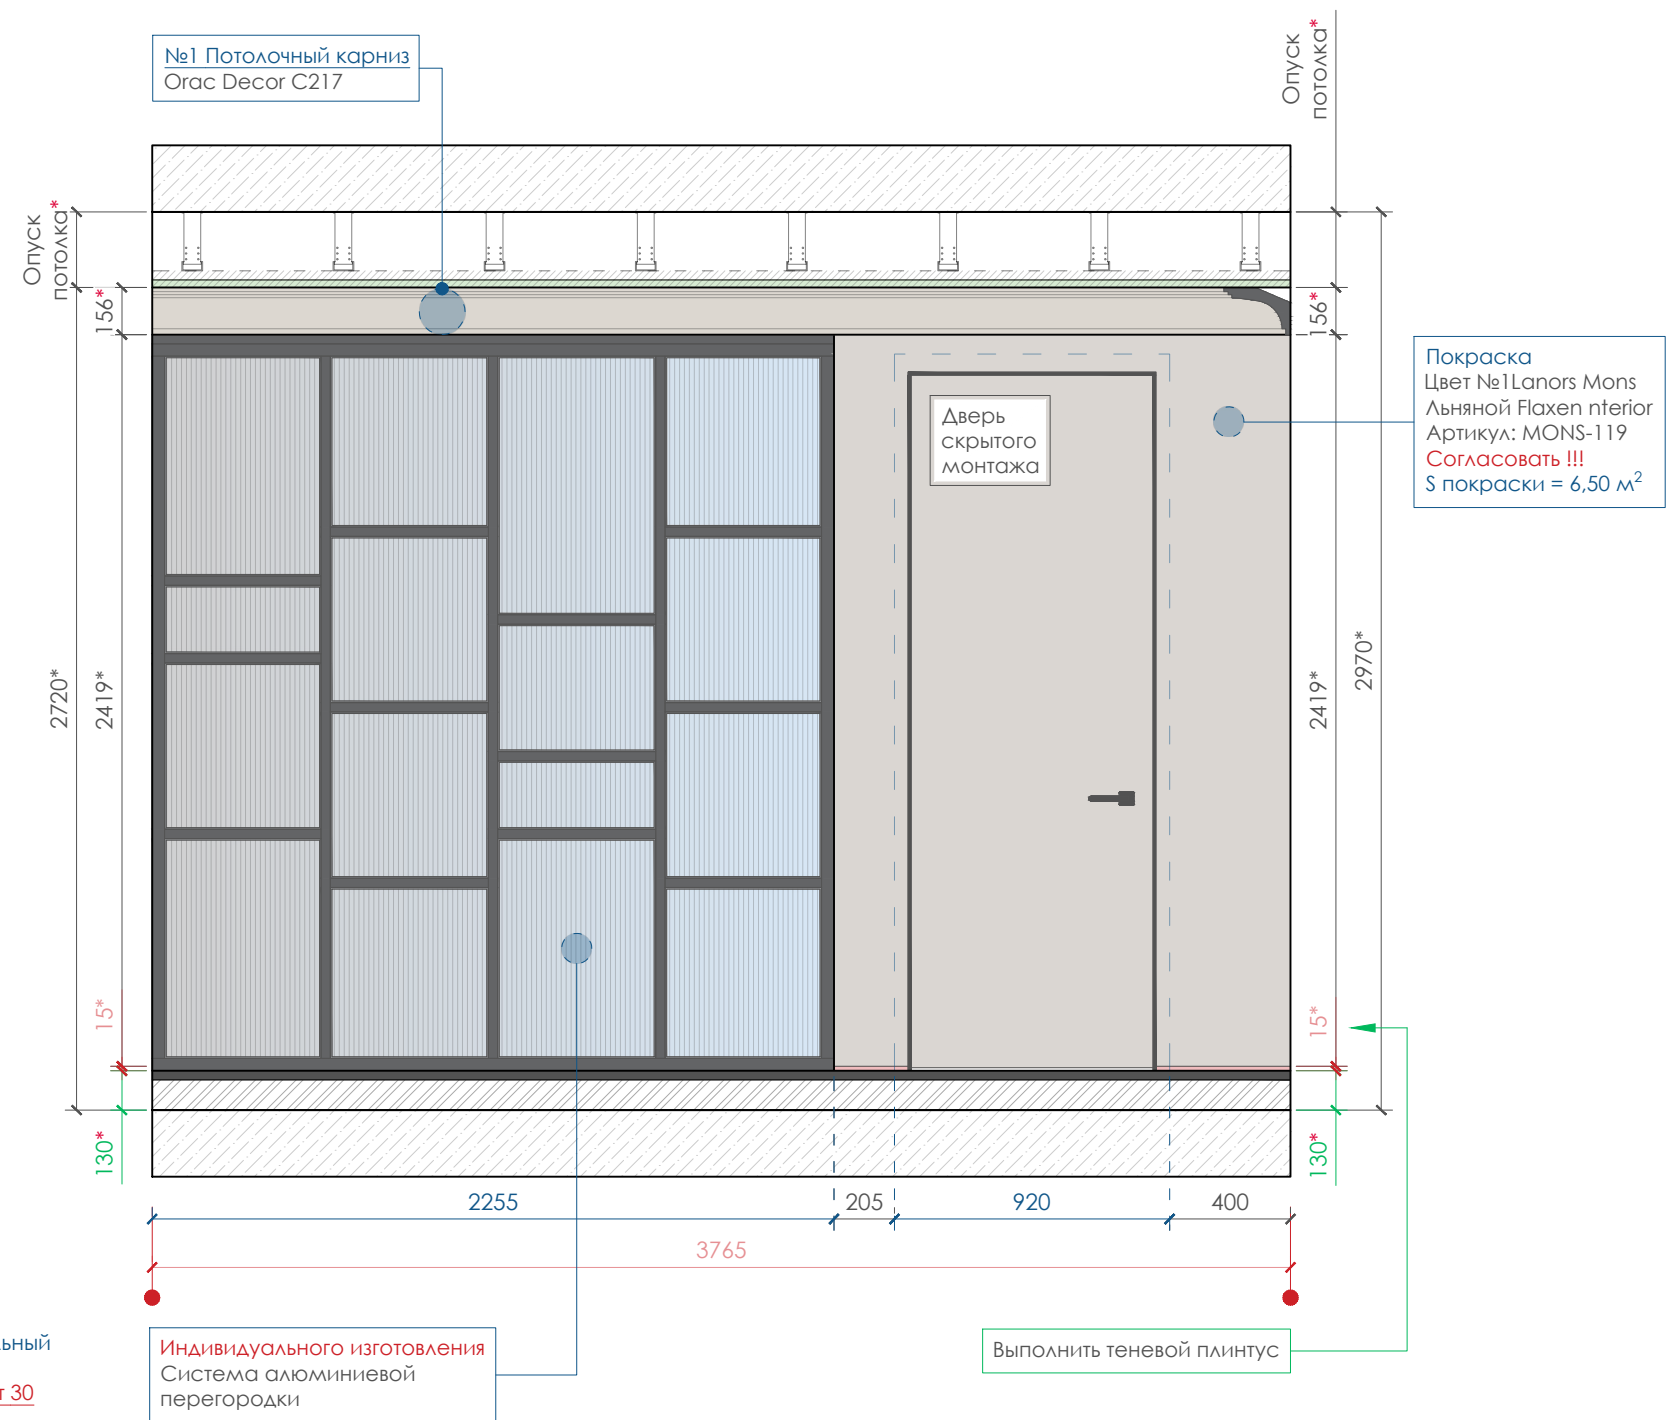

Видовые точки

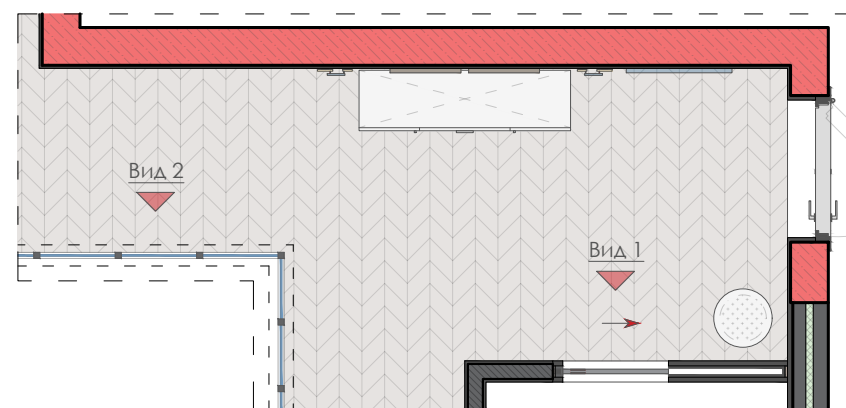

Примечание:

- Полотно, дверей скрытого монтажа, отделку выполнить под покраску в цвет стен.
- Все размеры встраиваемой мебели эскизные, скорректировать на этапе проектирования мебели соответствующей организацией.
- За встроенной мебелью выполнить черновую отделку (шпаклевка/грунтовка или черновая покраска)
- Цвет мебели, тканей, обивки мебели подбирается самостоятельно или с дизайнеров в ходе авторского надзора, согласно дизайн-проекту.

Вид 1

№1 Потолочный карниз
Орас Decor C217


Встраиваемая мебель
Стеллаж

Сформировать
ГКЛ короб


Покраска
Цвет №1 Lanors Mons
Льняной Flaxen nterior
Артикул: MONS-119
Согласовать !!!
S покраски = 16,50 м²

Молдинг
Молдинг
ЕВРОПЛАСТ 1.51.307
Размер:
96 x 25 x 1000 мм.
Покраска в цвет стен

Термостат
для системы
кондиционирования
воздуха
h = 1500 мм.

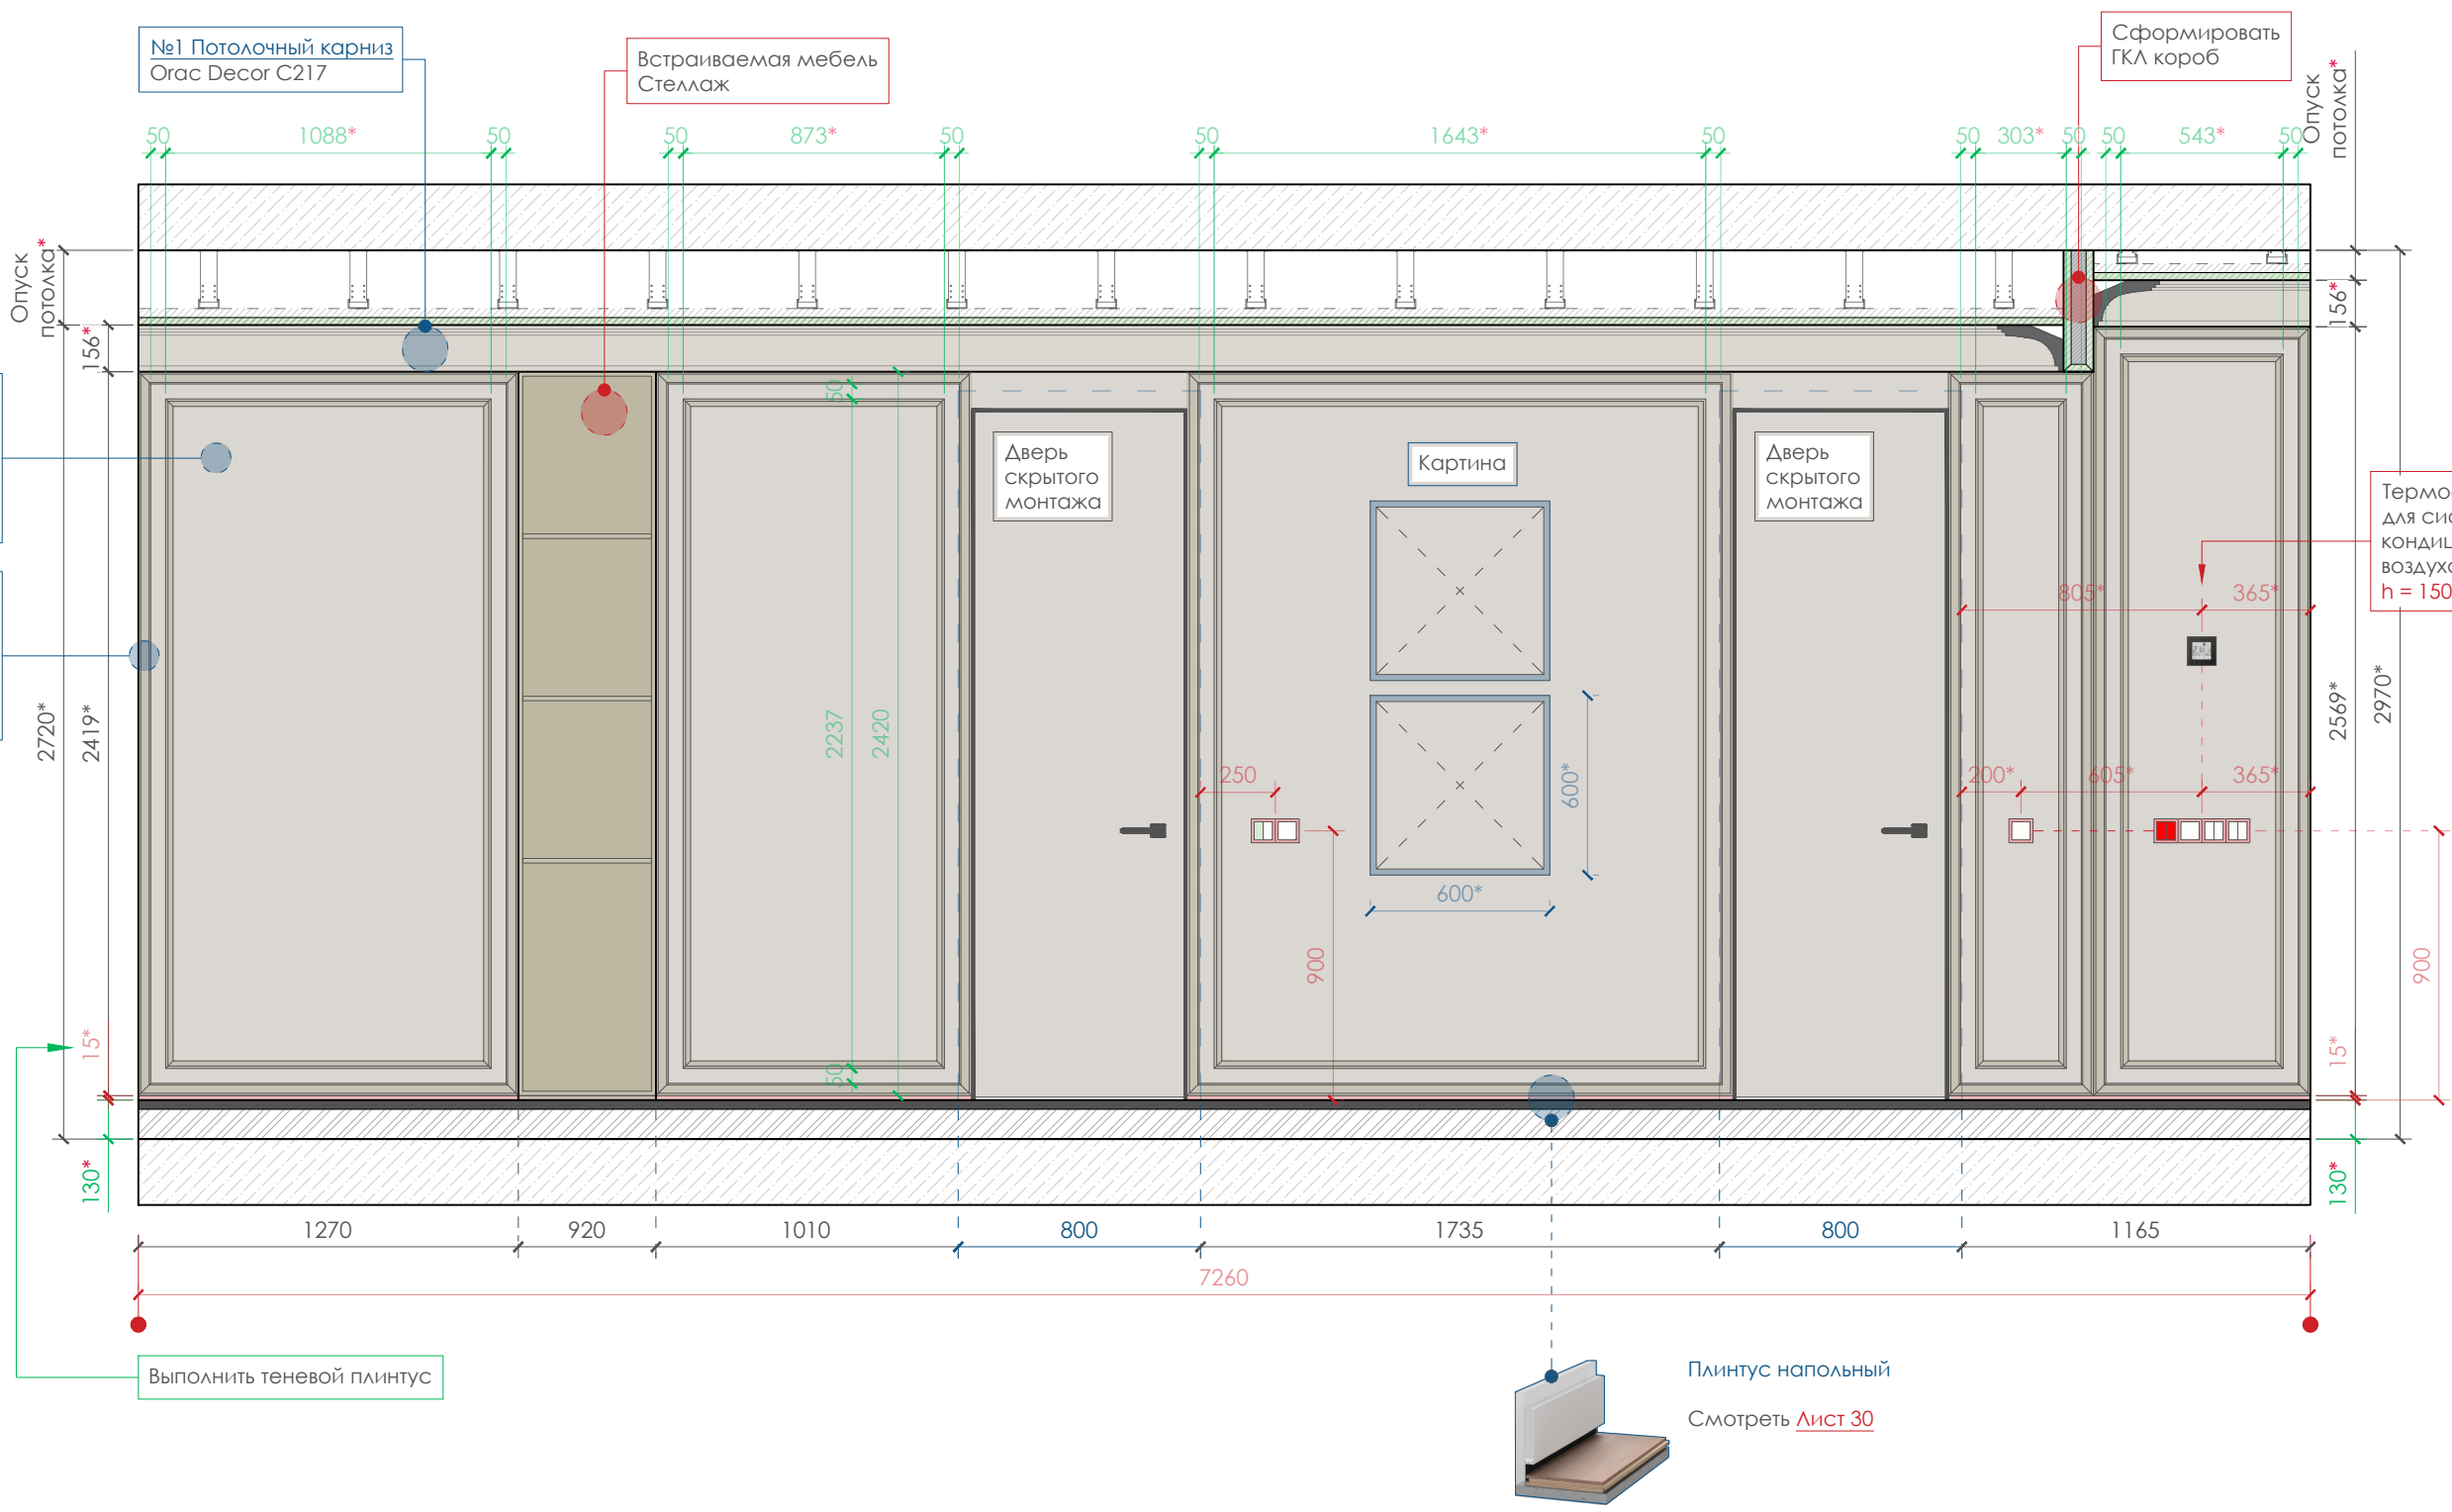

Видовые точки

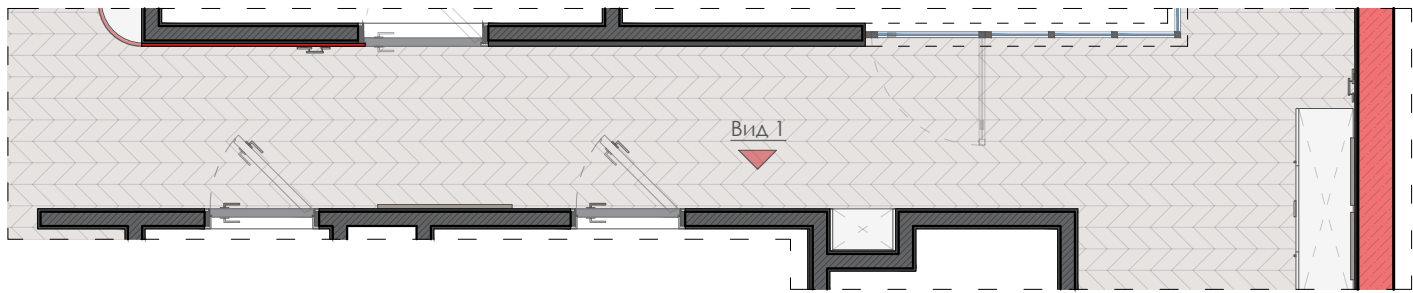

Примечание:

- Полотно, дверей скрытого монтажа, отделку выполнить под покраску в цвет стен.
- Все размеры встраиваемой мебели эскизные, скорректировать на этапе проектирования мебели соответствующей организацией.
- За встроенной мебелью выполнить черновую отделку (шпаклевка/грунтовка или черновая покраска)
- Цвет мебели, тканей, обивки мебели подбирается самостоятельно или с дизайнеров в ходе авторского надзора, согласно дизайн-проекту.

Вид 1


№1 Потолочный карниз
Orac Decor C217

Покраска
Цвет №1 Lanors Mons Льяной Flaxen nterior
Артикул: MONS-119
Согласовать !!!
S покраски = 8,50 м²


Примечание 2*
Примыкание *два разных
материала

Электровывод
для бра

Дверь
скрытого
монтажа

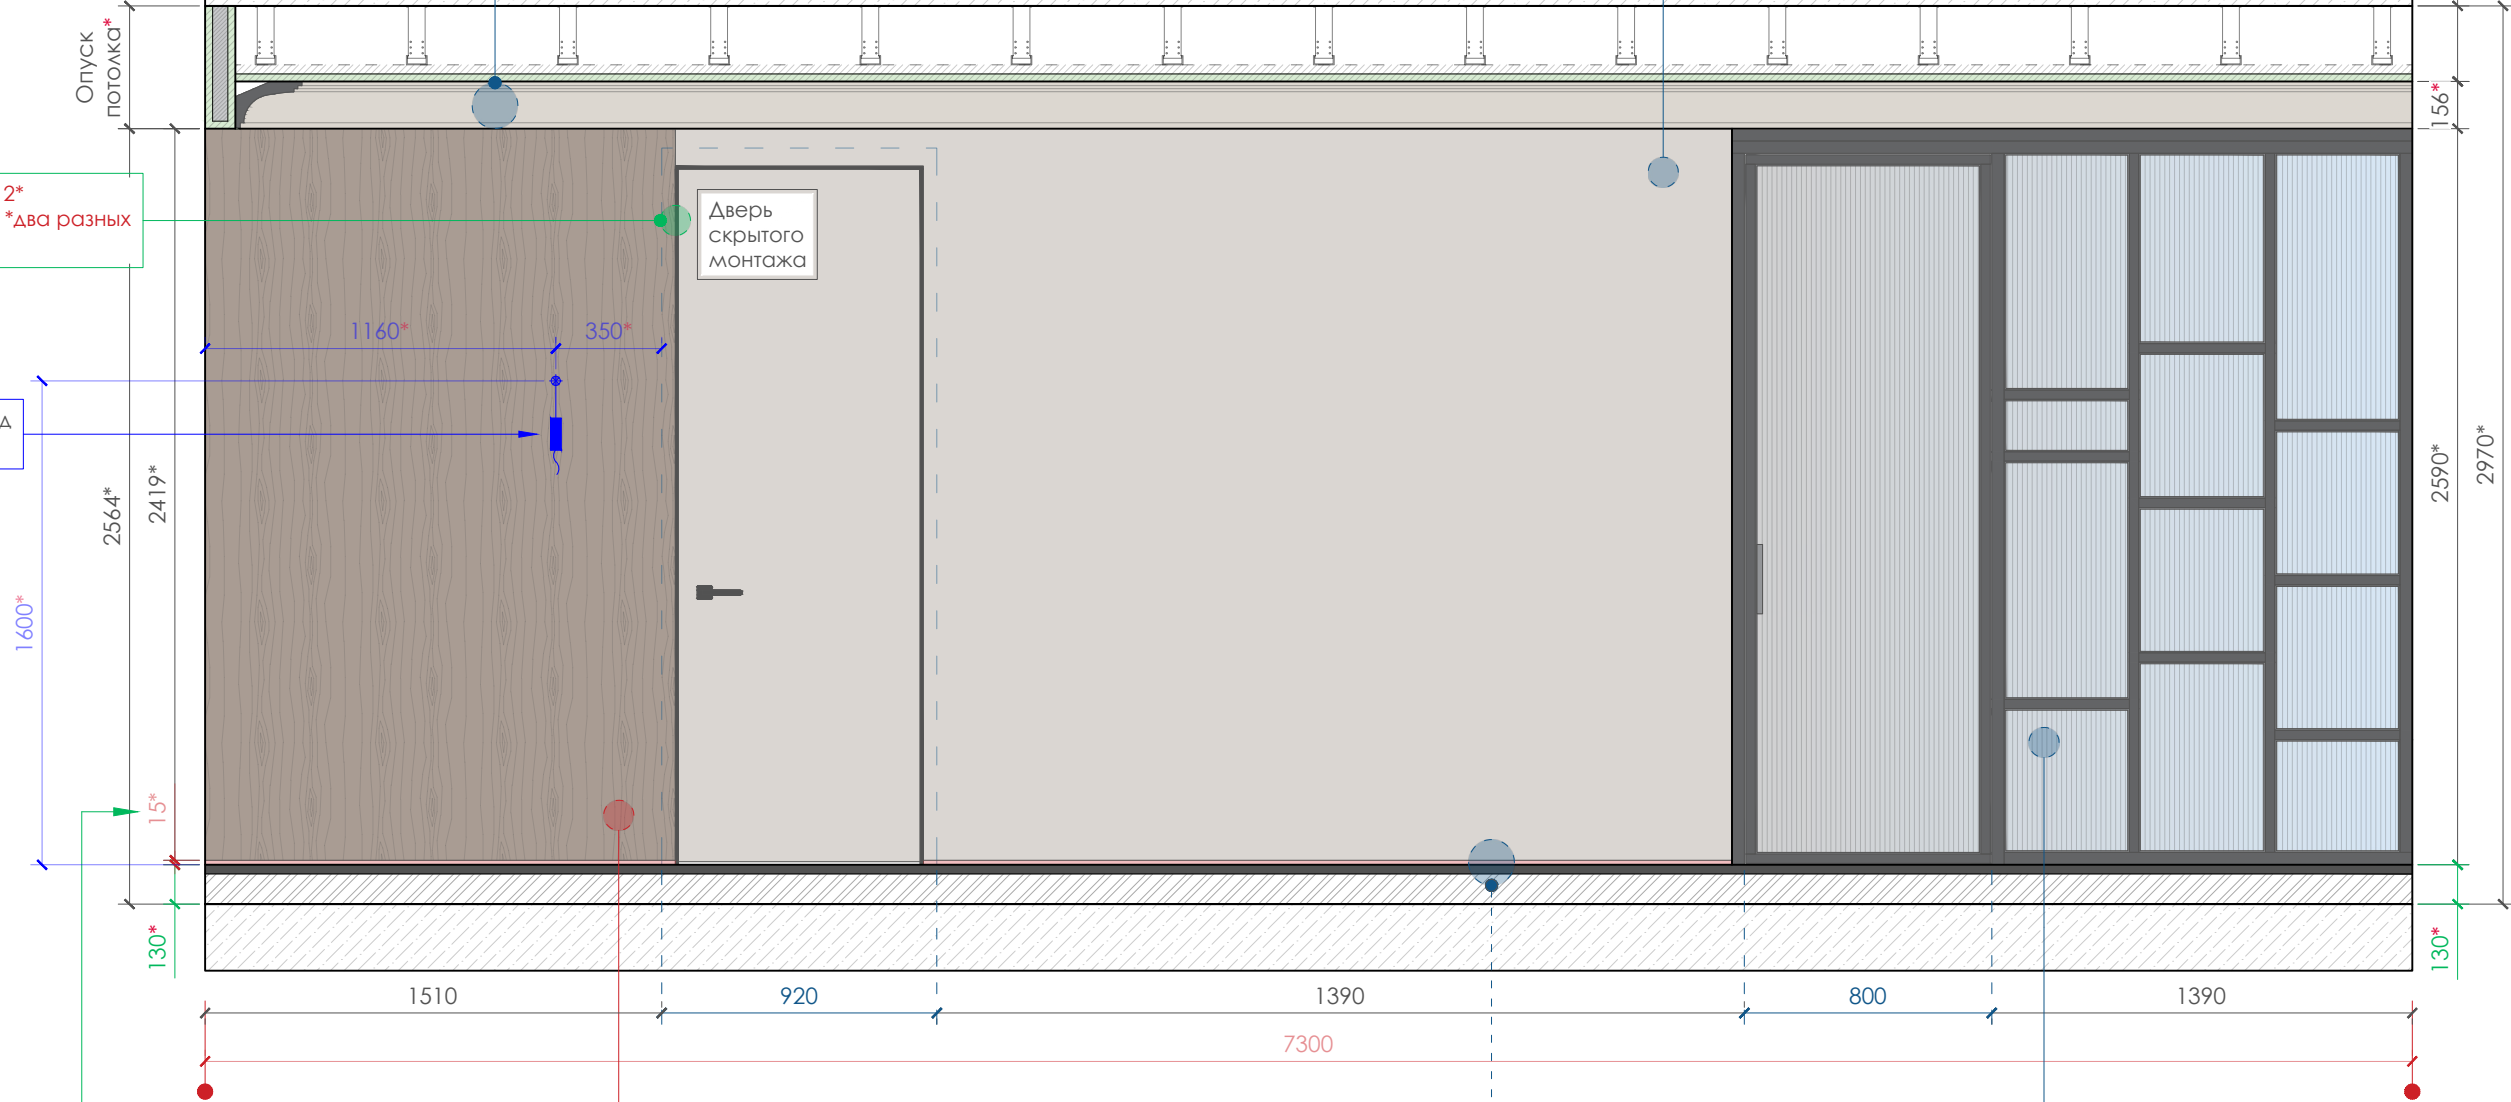

Видовые точки

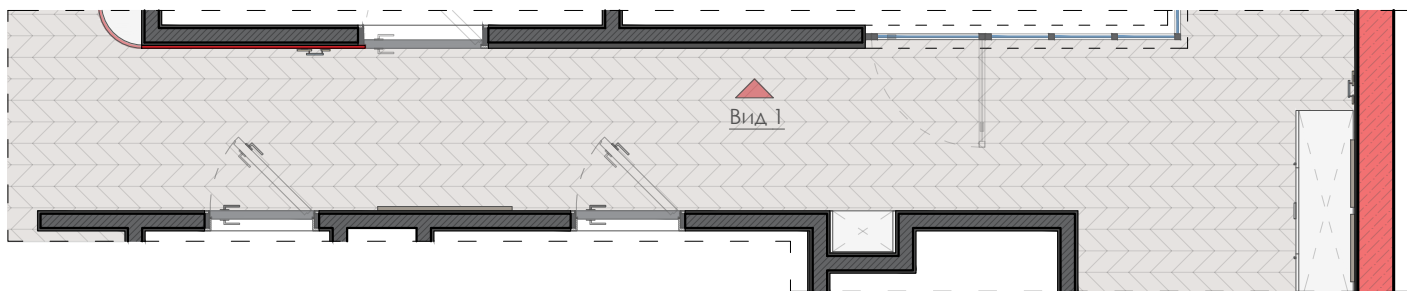

Примечание:

- Все размеры встраиваемой мебели эскизные, скорректировать на этапе проектирования мебели соответствующей организацией.
- За встроенной мебелью выполнить черновую отделку (шпаклевка/грунтовка или черновая покраска)
- Цвет мебели, тканей, обивки мебели подбирается самостоятельно или с дизайнеров в ходе авторского надзора, согласно дизайн-проекту.

Примечание:

- 1* Подготовить стены под финишную отделку стеновыми панелями.
Отделку дверей выполнить в одну плоскость со стеной. (Смотреть визуализацию/развертки стен).
- 2* Примыкание *два разных материала (МДФ шпонированный / покраска) выполнить в одну плоскость через алюминиевый профиль скрытого монтажа
Смотреть визуализации !!!

Покраска
Цвет №1 Lanors Mons
Льняной Flaxen nterior
Артикул: MONS-119
Согласовать !!!
S покраски = 3,50 м²

Встроенной LED
подсветка

Вид 1

№1 Потолочный карниз
Orac Decor C217

Электровывод
Примечание 1*

Опуск
потолка*

Решетка
система кондиционирования


Встроенная мебель
За шкафом черновая отделка
(шпаклевка/грунтовка
или черновая покраска)

Кабель-канал / Заглушка

Выполнить
теневого плинтус

Плинтус напольный
Смотреть Лист 30

Видовые точки

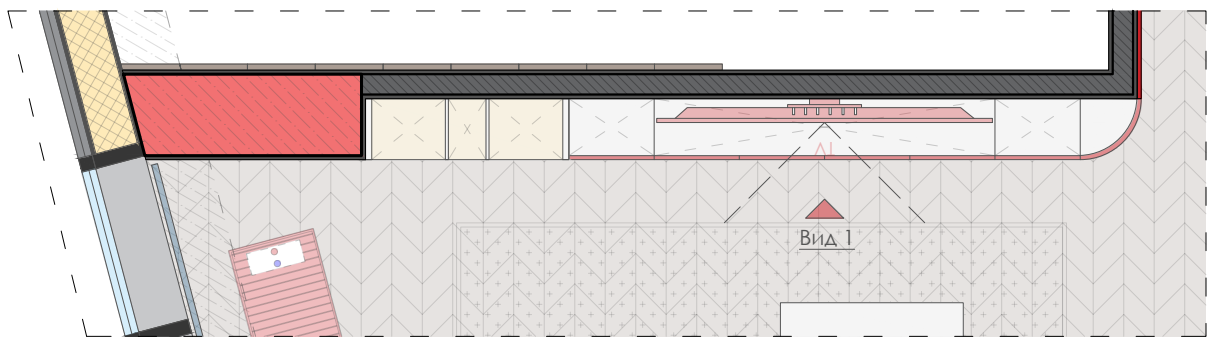

Примечание:

- Все размеры встраиваемой мебели эскизные, скорректировать на этапе проектирования мебели соответствующей организацией.
- За встроенной мебелью выполнить черновую отделку (шпаклевка/грунтовка или черновая покраска)
- Цвет мебели, тканей, обивки мебели подбирается самостоятельно или с дизайнеров в ходе авторского надзора, согласно дизайн-проекту.

Примечание:

1* Электровывод для подсветки мебели произвести с потолка, вывод провода 500 мм.

Адрес:

г.Москва, ул. Мытная, дом 40, стр. 1, кв. 73 ЖК «Sky House»

Наименование листа проекта


Кухня - гостиная. Помещение 2

Лист

51

Вид 1


Встроенная мебель
За шкафом черновая отделка
(шпаклевка/грунтовка
или черновая покраска)

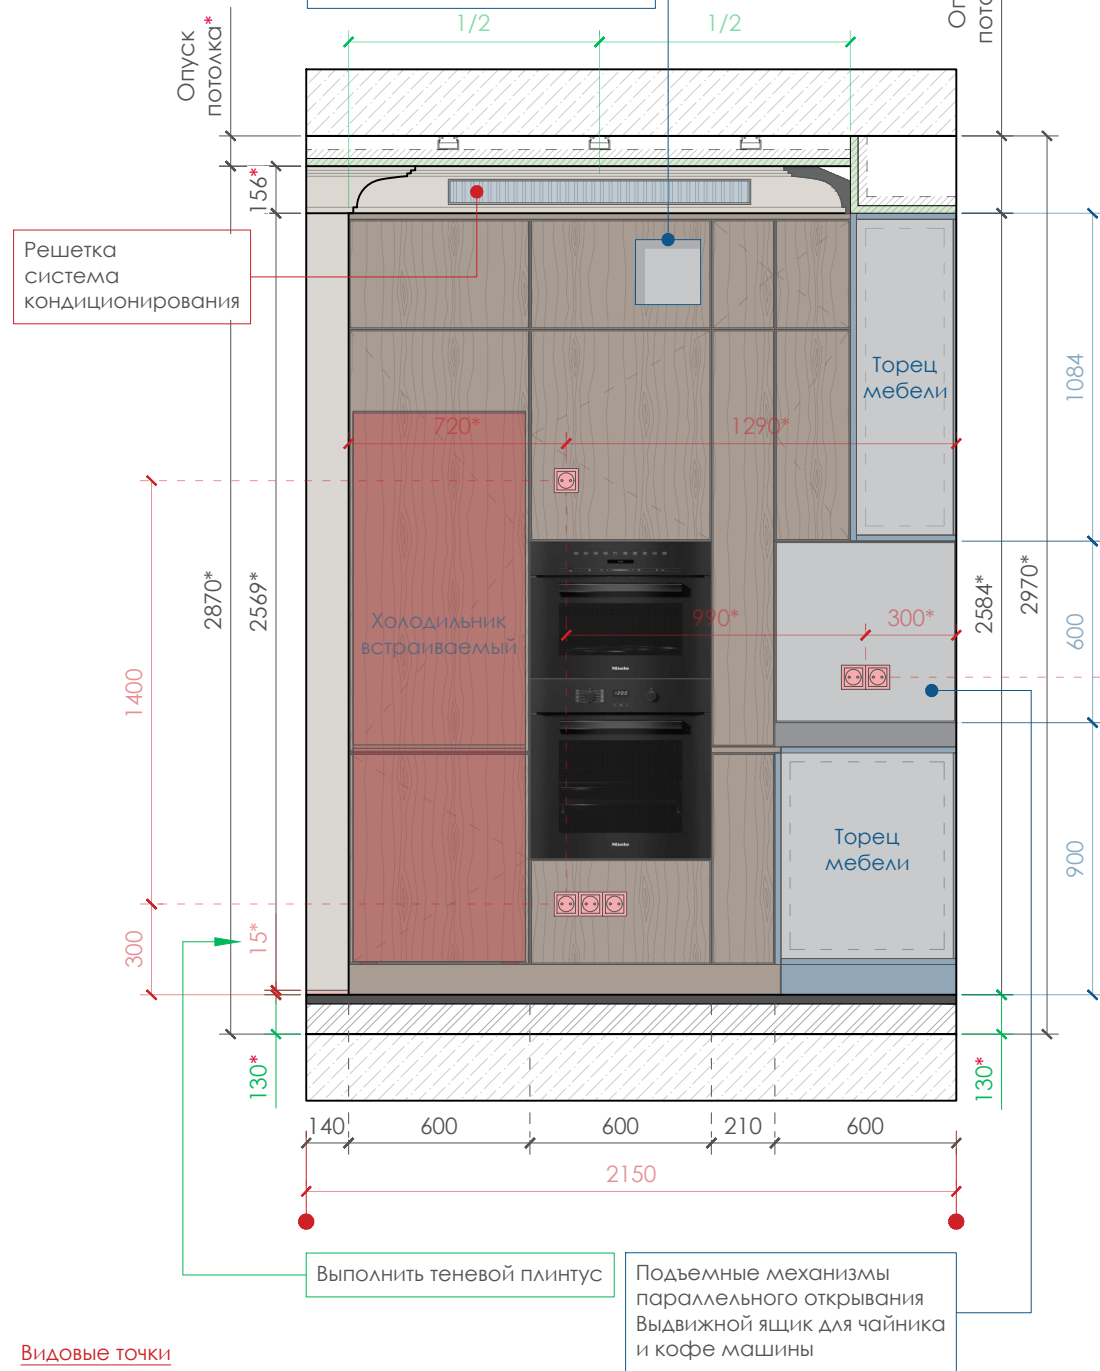


Вид 2

№1 Потолочный карниз
Orac Decor C217

Электровывод
Примечание 1*

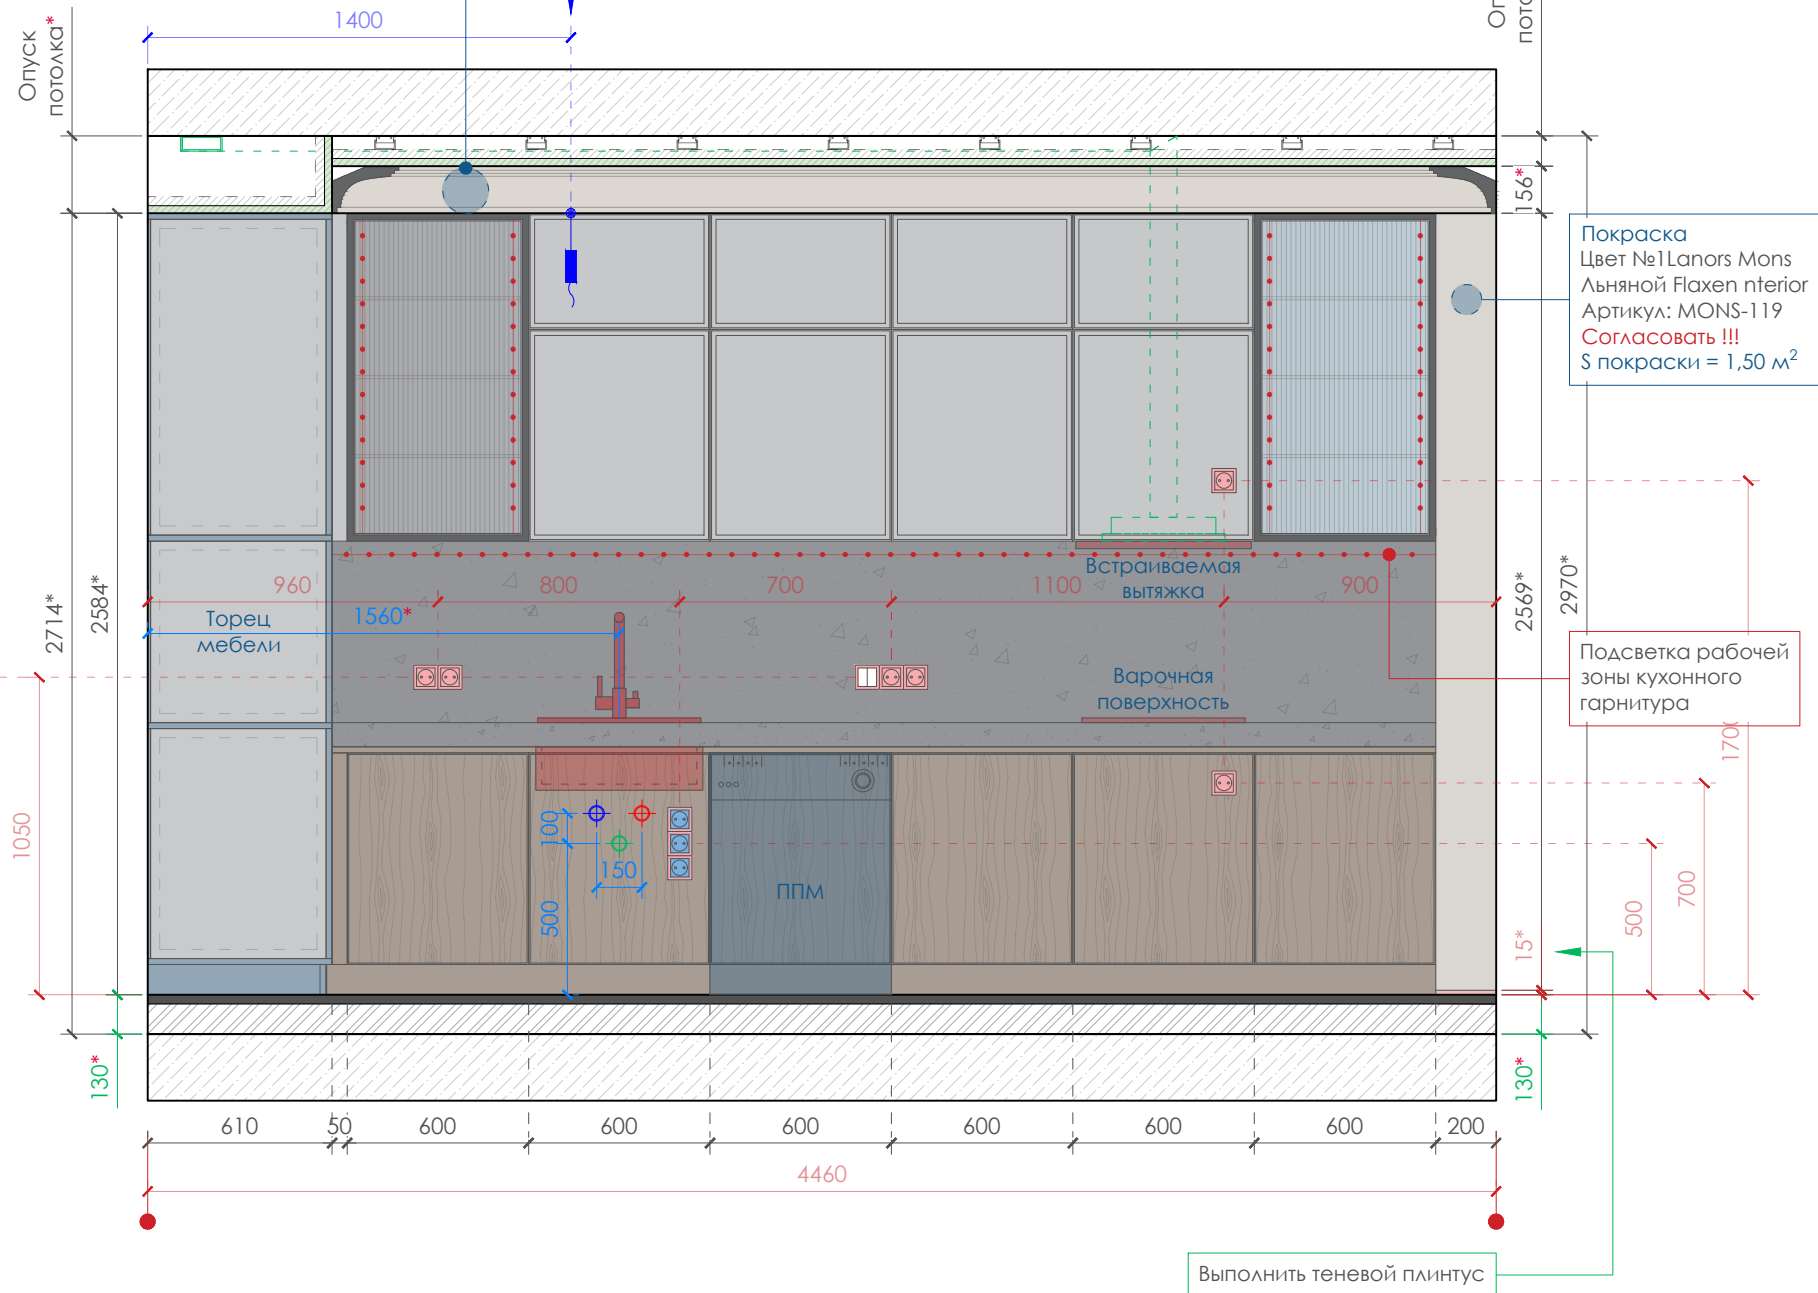

Видовые точки

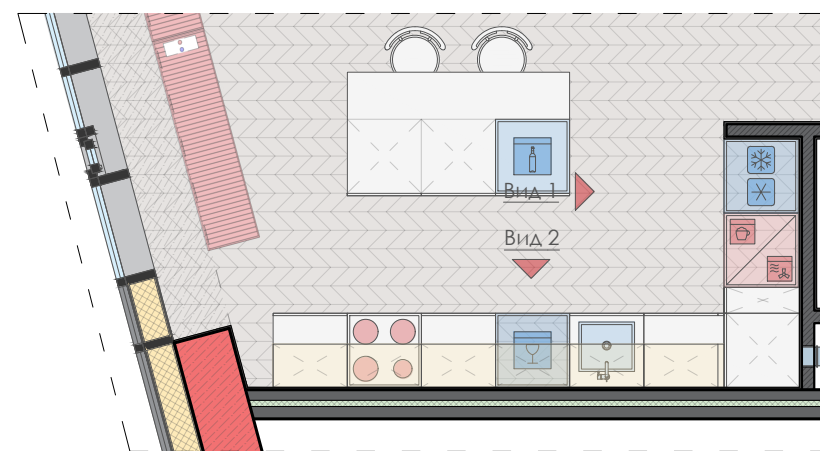


Примечание:

- Все размеры встраиваемой мебели эскизные, скорректировать на этапе проектирования мебели соответствующей организацией.
- За встроенной мебелью выполнить черновую отделку (шпаклевка/грунтовка или черновая покраска)
- Цвет мебели, тканей, обивки мебели подбирается самостоятельно или с дизайнеров в ходе авторского надзора, согласно дизайн-проекту.
- *Расположение выключателей / розеток на кухне, скорректировать по технологической карте производителя кухонного гарнитура.

Примечание:


1* Электровывод для подсветки мебели произвести с потолка, вывод провода 500 мм.

Вид 1

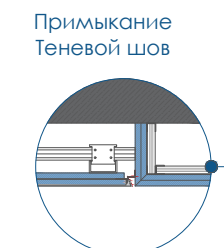

Покраска
Цвет №5
Влагостойкая краска
Цвет **Согласовать !!!**
S покраски = 6,50 м²


Терморегулятор
теплого пола

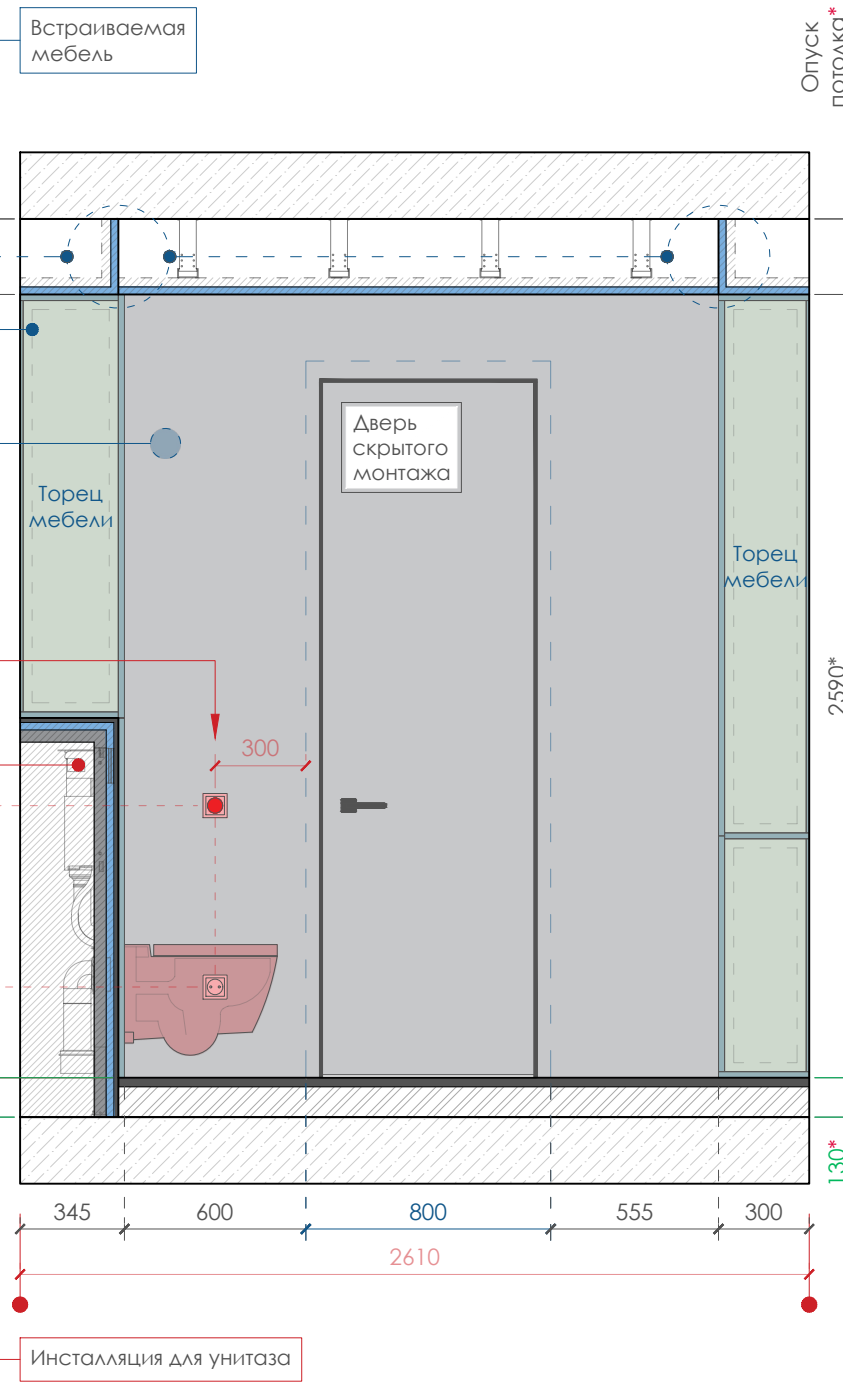

Вид 2

Душевая
стеклянная
перегородка

Полки из
искусственного камня
Индивидуального
изготовления на заказ

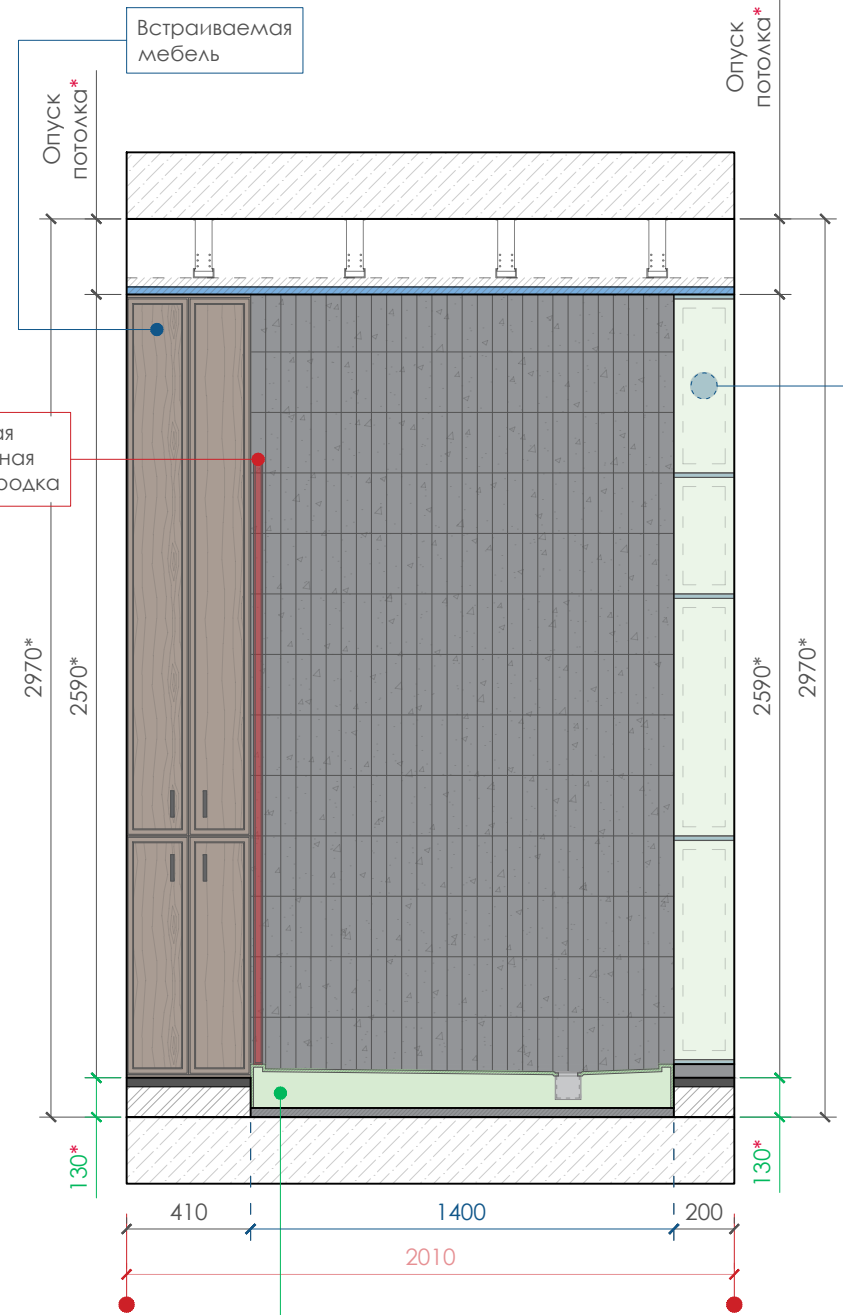


Примечание 1*
Душевой поддон
Монтаж с заранее
подготовленным углублением



Керамическая плитка для стен EQUIPE COSTA NOVA Praia White Matt
Артикул: 28507 Размер: 5x20 см.

- Примечание:
- Полотно, дверей скрытого монтажа, отделку выполнить под покраску в цвет стен.
 - Все размеры встраиваемой мебели эскизные, скорректировать на этапе проектирования мебели соответствующей организацией.
 - За встроенной мебелью выполнить черновую отделку (шпаклевка/грунтовка или черновая покраска)
 - Цвет мебели, тканей, обивки мебели подбирается самостоятельно или с дизайнеров в ходе авторского надзора, согласно дизайн-проекту.
 - Привязки к сантехнике указаны предварительно, необходимо перепроверить на объекте. Размер выводов для сантехники уточнить у производителя.

Примечание:
1* Сформировать место для дальнейшего монтажа душевого поддона. Душевые поддоны из искусственного камня.

Видовые точки

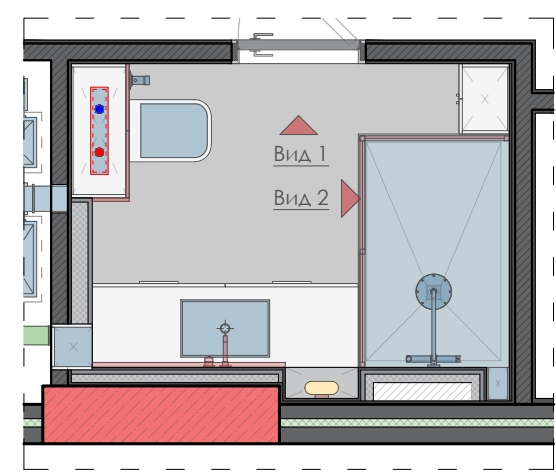

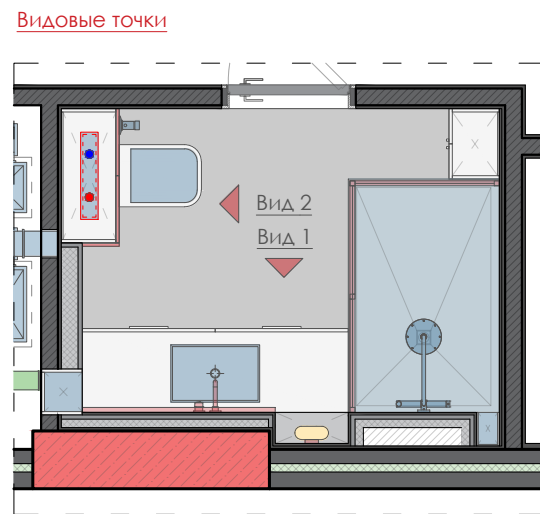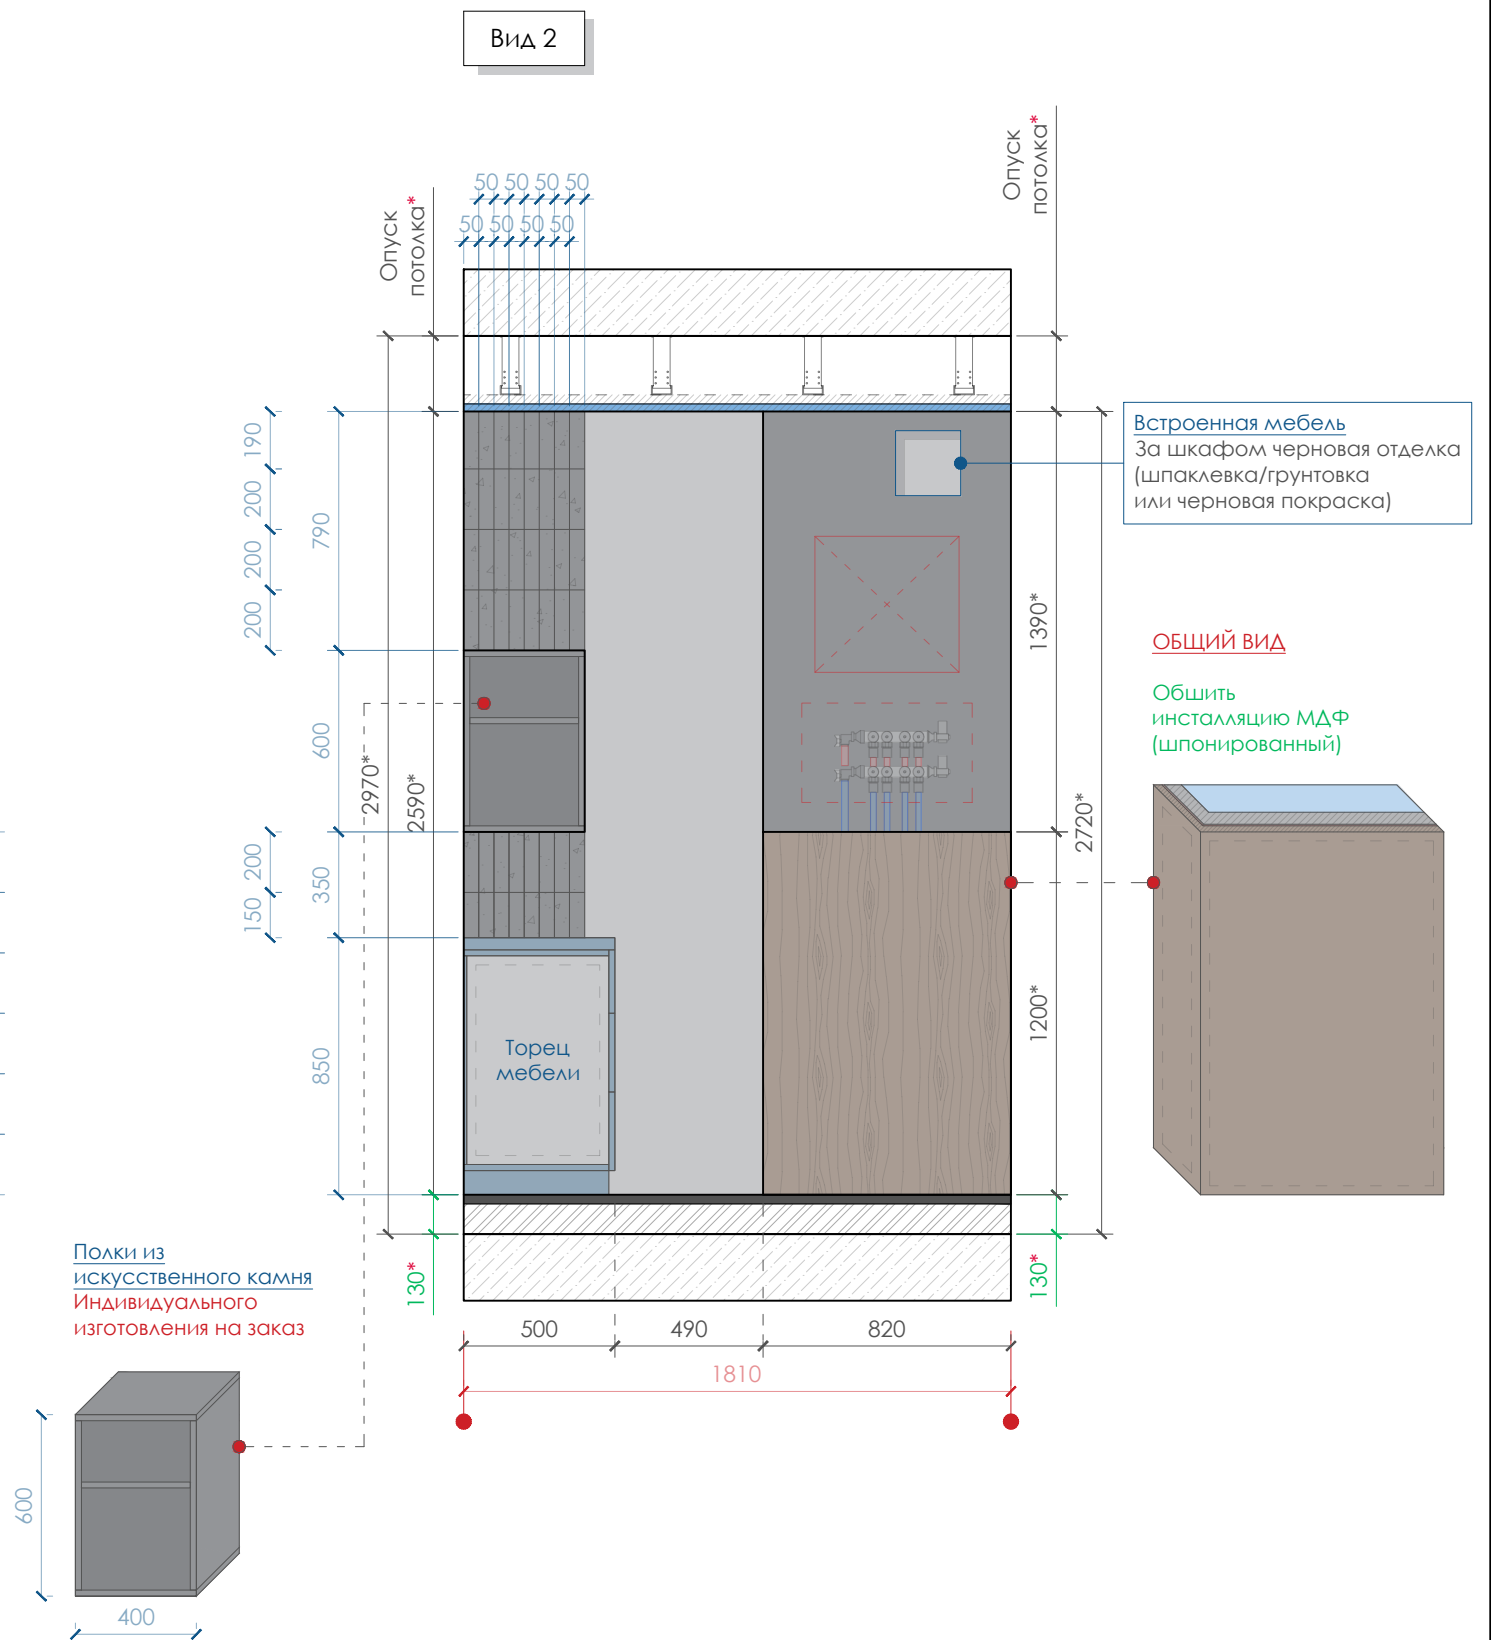


 Керамическая плитка для стен EQUIPE COSTA NOVA Praia White Matt
Артикул: 28507 Размер: 5x20 см.

Примечание:


Перед монтажом сверять раскладку керамогранита по проекту с фактическими размерами после черновой отделки.

Место начала и направление укладки плитки


Вид 1

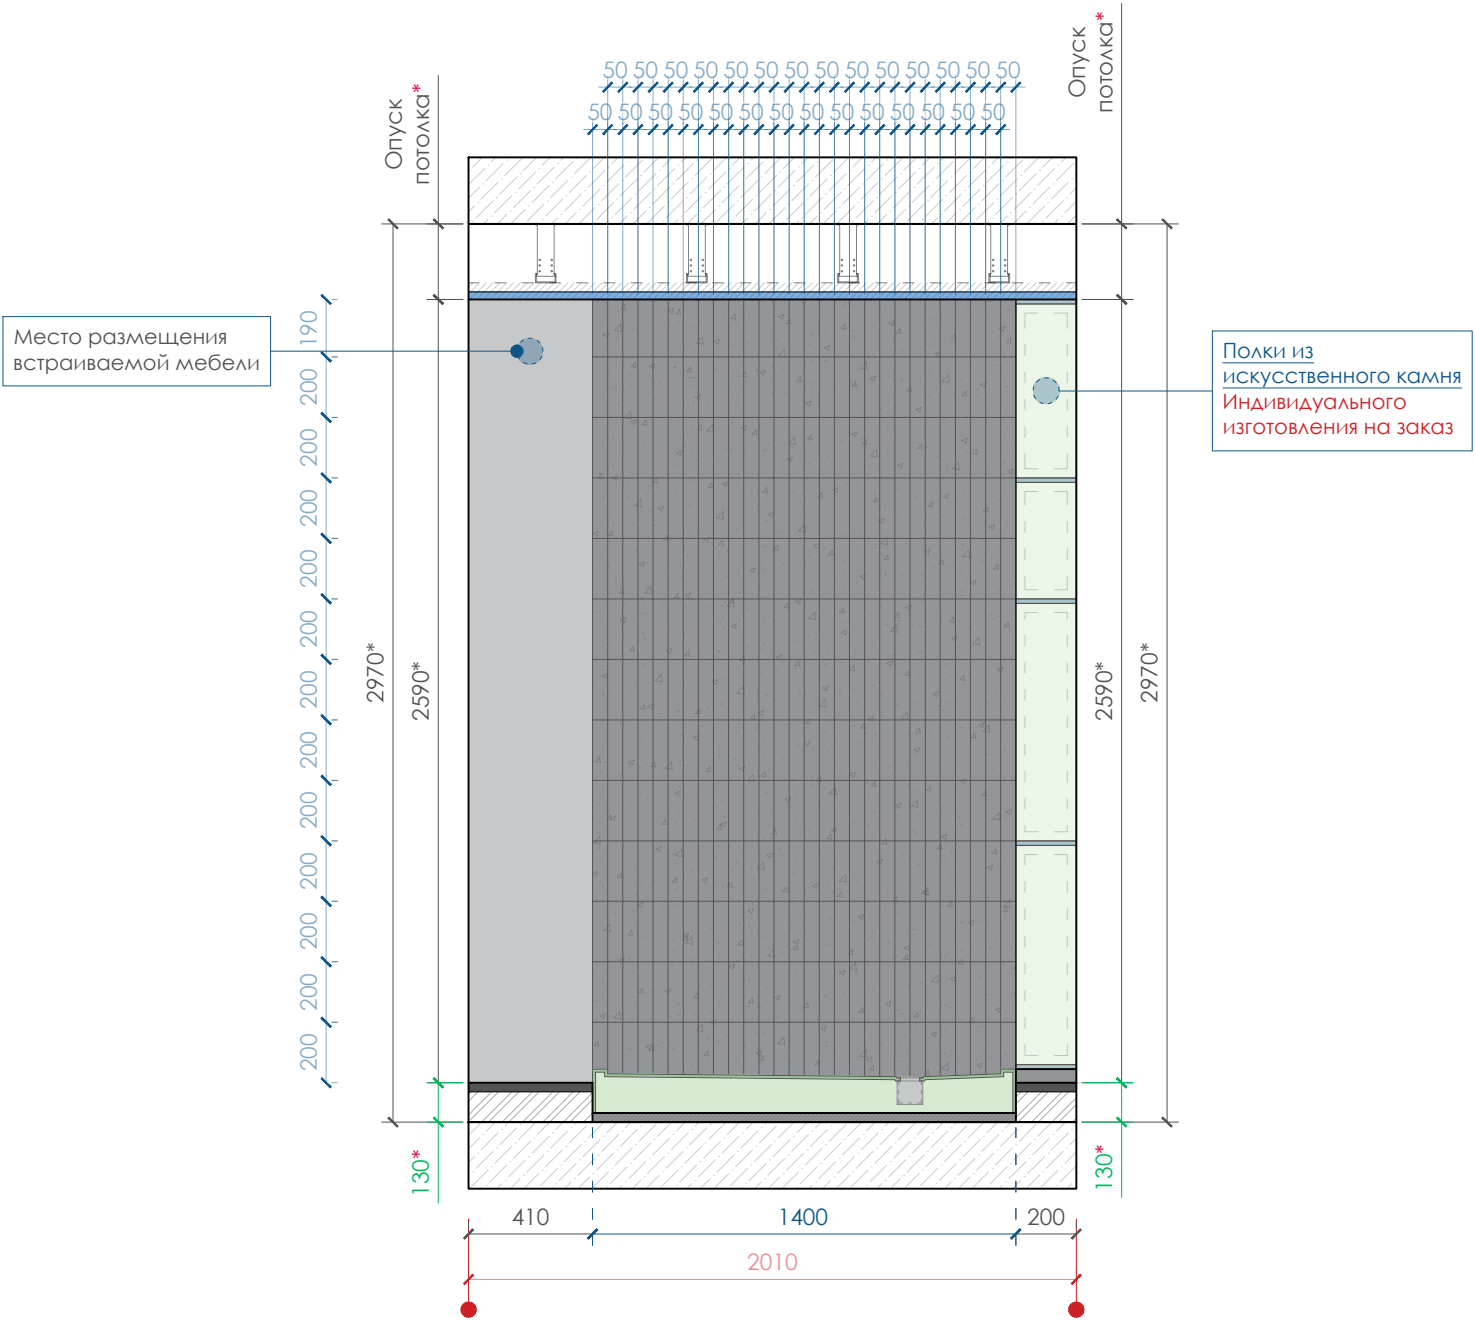


Видовые точки

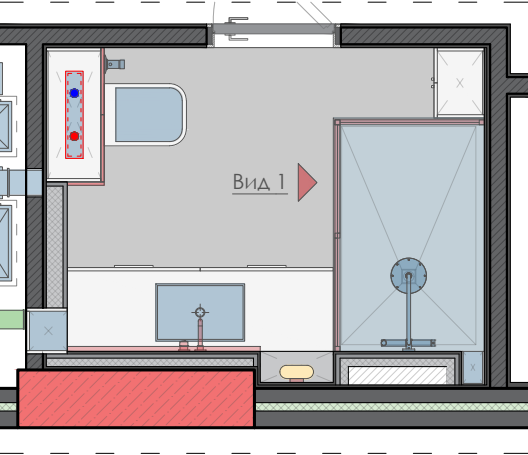


Вид 1

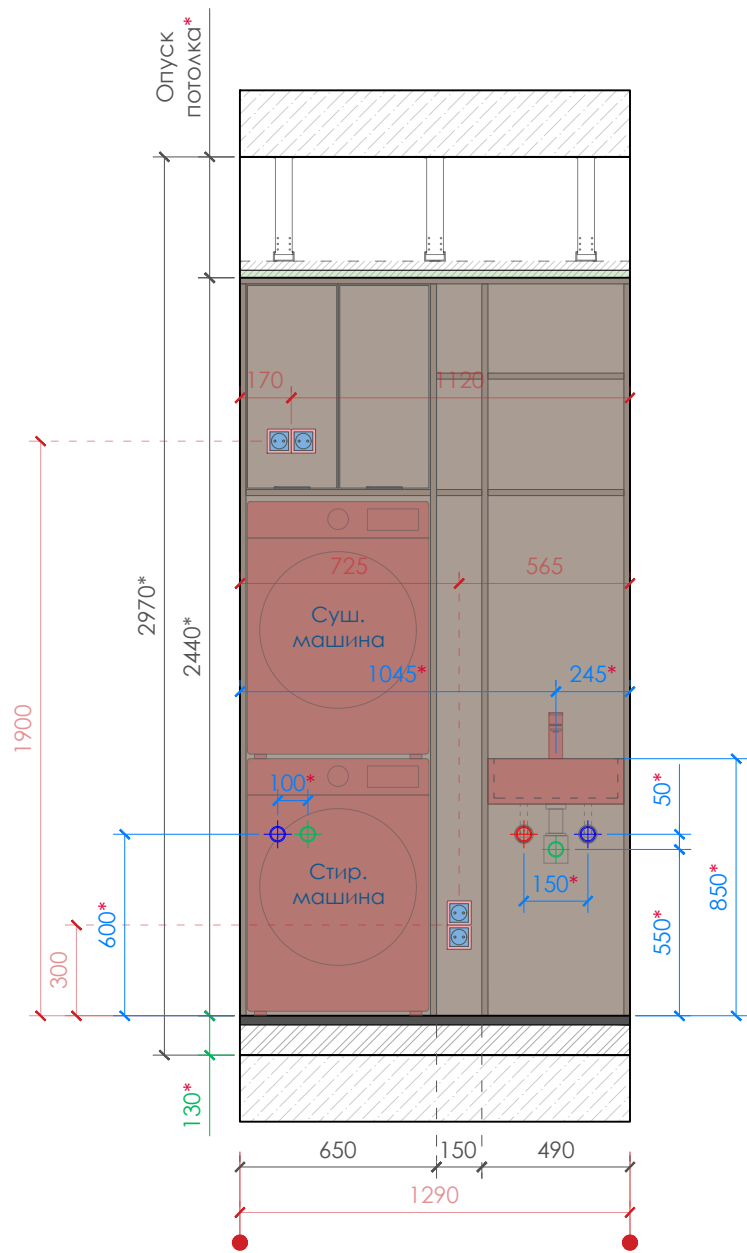


Вид 2

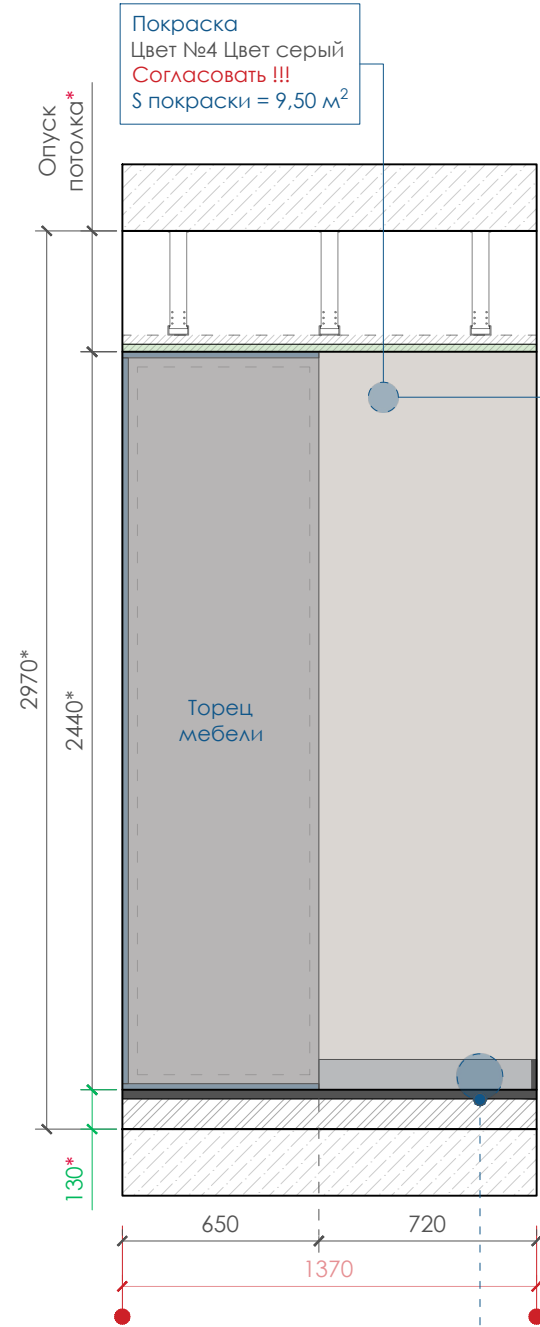


Вид 3

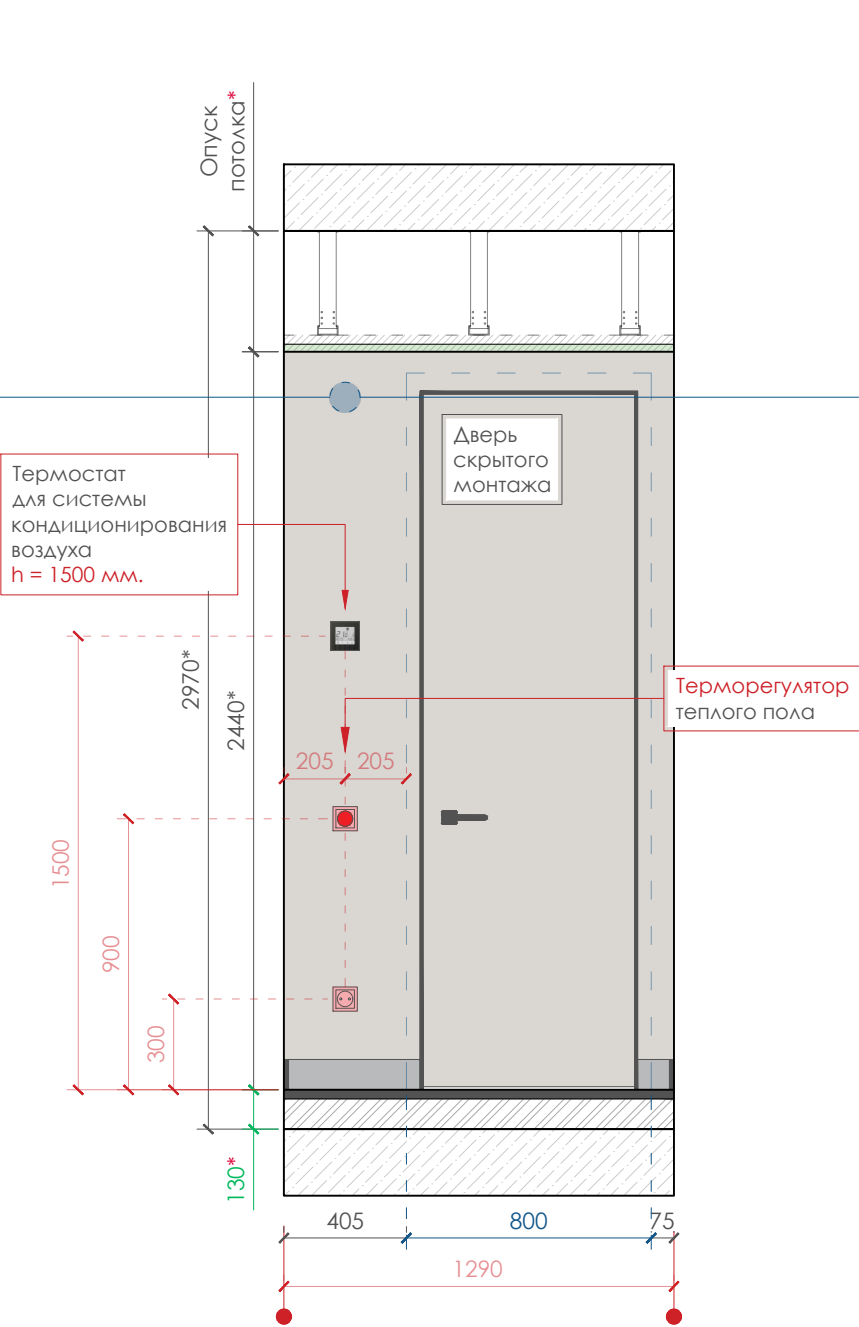

Вид 4

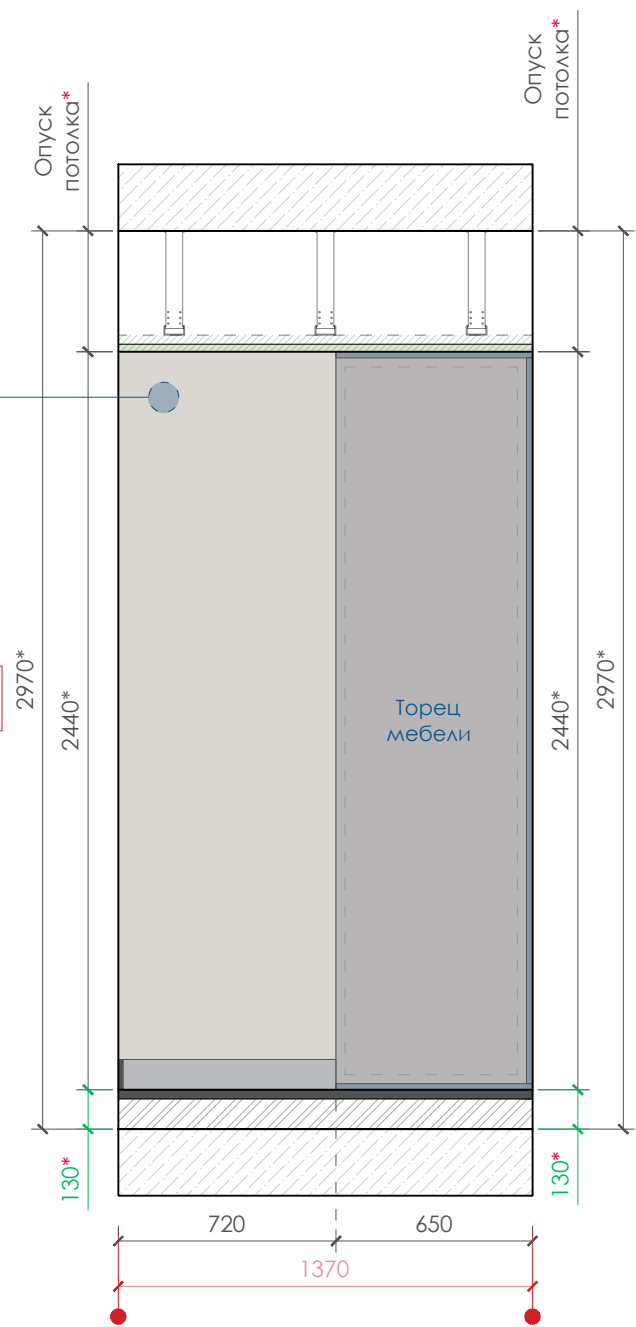

Видовые точки

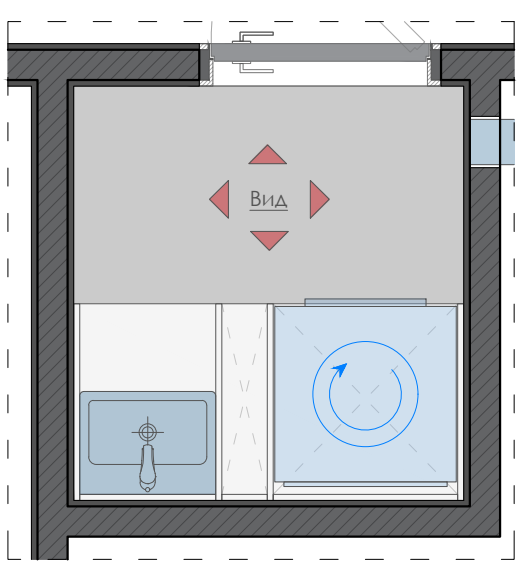


Плинтус напольный
Модель согласовать !!!
Смотреть [Лист 32](#)


Примечание:

- Полотно, дверей скрытого монтажа, отделку выполнить под покраску в цвет стен.
- Все размеры встраиваемой мебели эскизные, скорректировать на этапе проектирования мебели соответствующей организацией.
- За встроенной мебелью выполнить черновую отделку (шпаклевка/грунтовка или черновая покраска)
- Цвет мебели, тканей, обивки мебели подбирается самостоятельно или с дизайнеров в ходе авторского надзора, согласно дизайн-проекту.


Вид 1

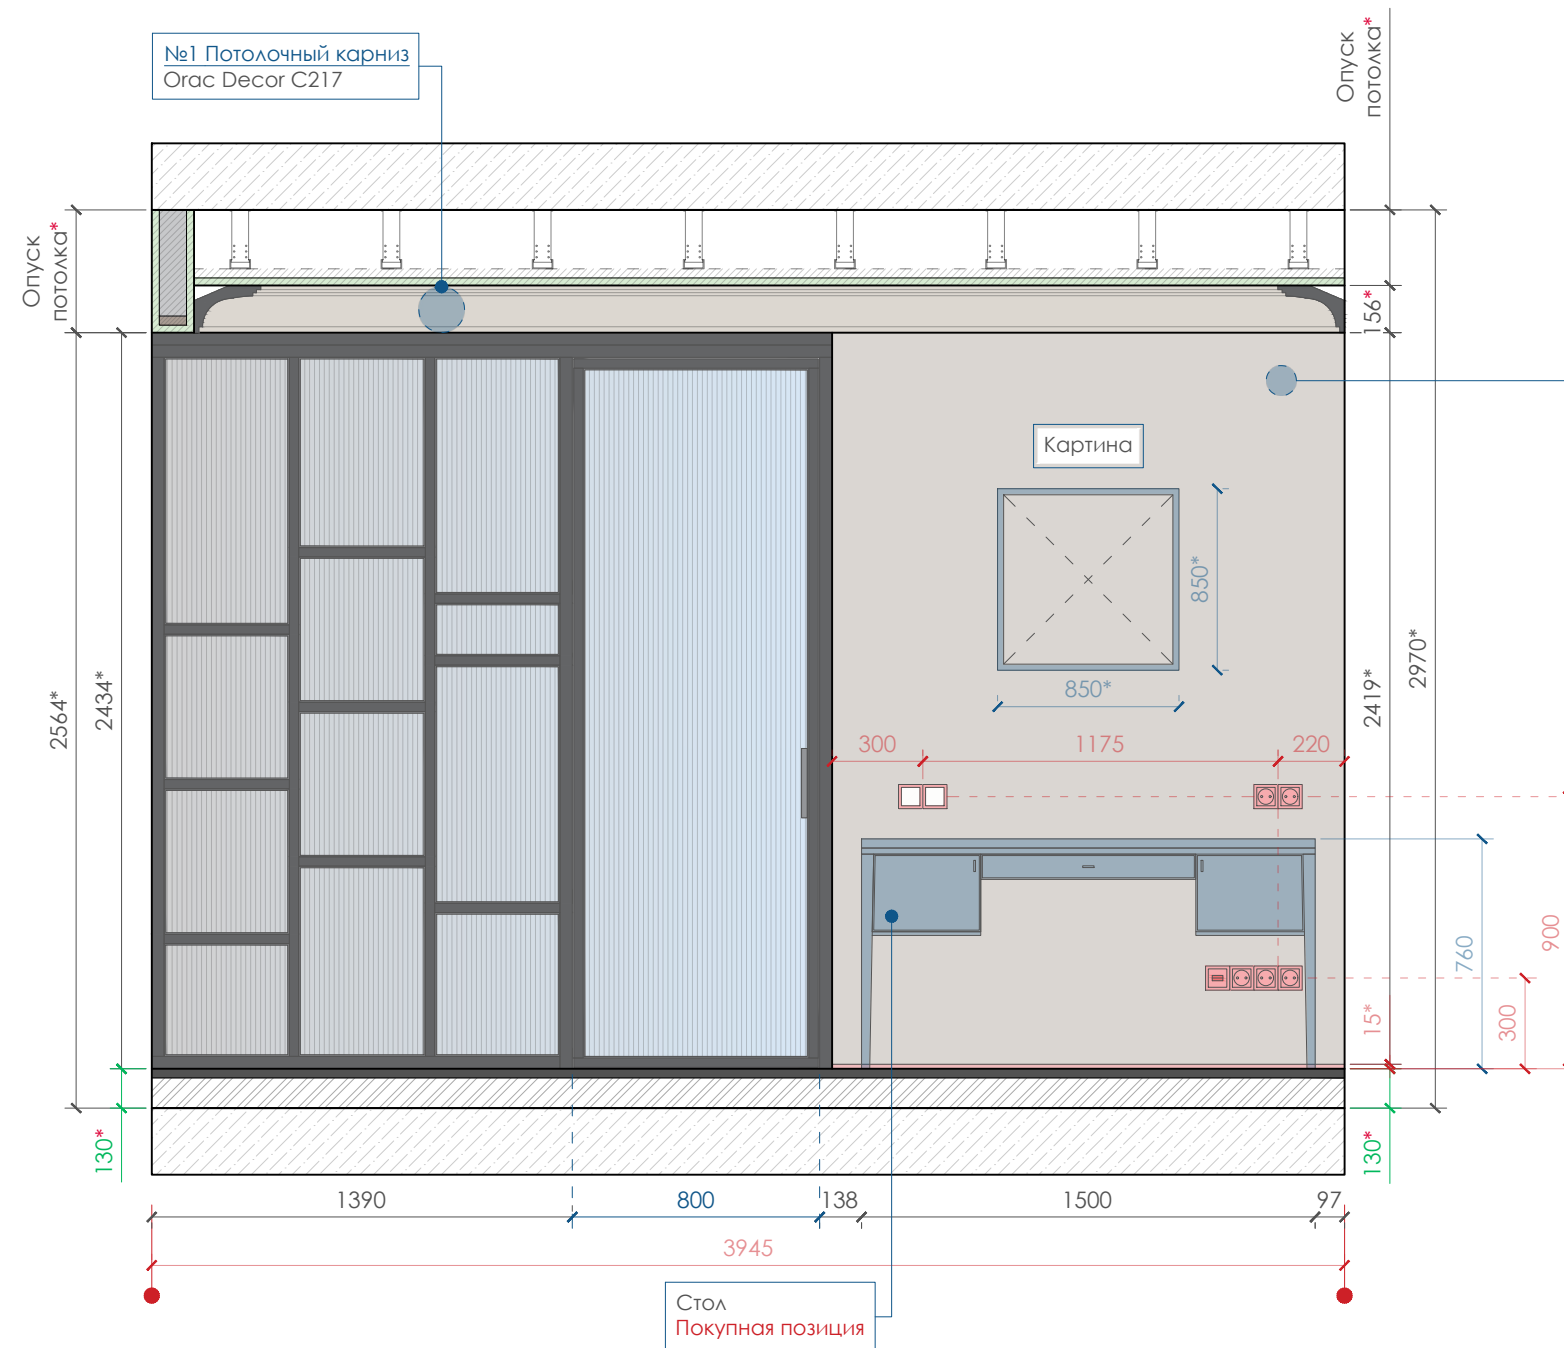

Вид 2

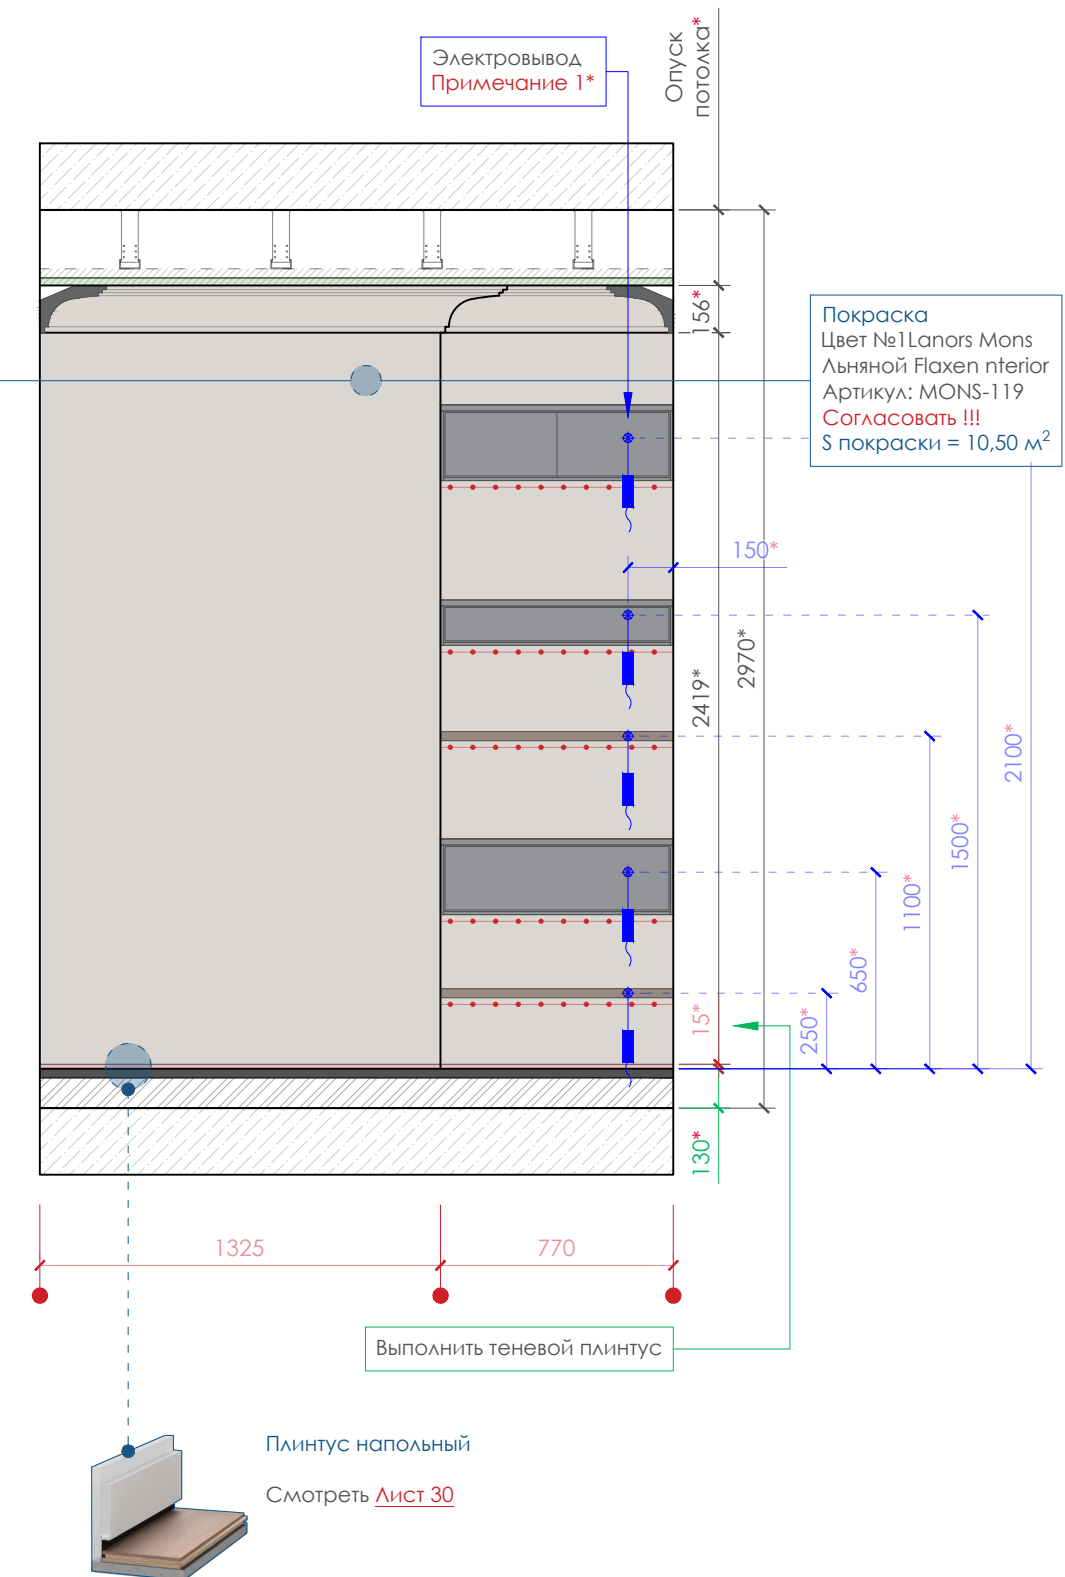

Видовые точки

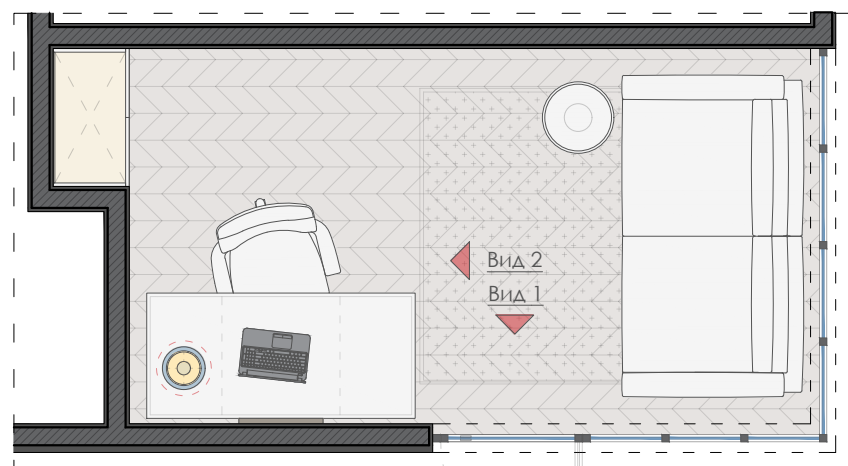

Примечание:

- Все размеры встраиваемой мебели эскизные, скорректировать на этапе проектирования мебели соответствующей организацией.
- За встроенной мебелью выполнить черновую отделку (шпаклевка/грунтовка или черновая покраска)
- Цвет мебели, тканей, обивки мебели подбирается самостоятельно или с дизайнеров в ходе авторского надзора, согласно дизайн-проекту.

Примечание:

1* Электровывод для подсветки мебели произвести из стены, вывод провода 500 мм.

Вид 1

Покраска
Цвет №1 Lanors Mons
Льняной Flaxen nterior
Артикул: MONS-119
Согласовать !!!
S покраски = 10,50 м²

Торец
подвесной мебели


№1 Потолочный карниз
Orac Decor C217

Индивидуального изготовления
Система алюминиевой
перегородки

Выполнить теневого плинтус

Плинтус напольный
Смотреть Лист 30

Видовые точки

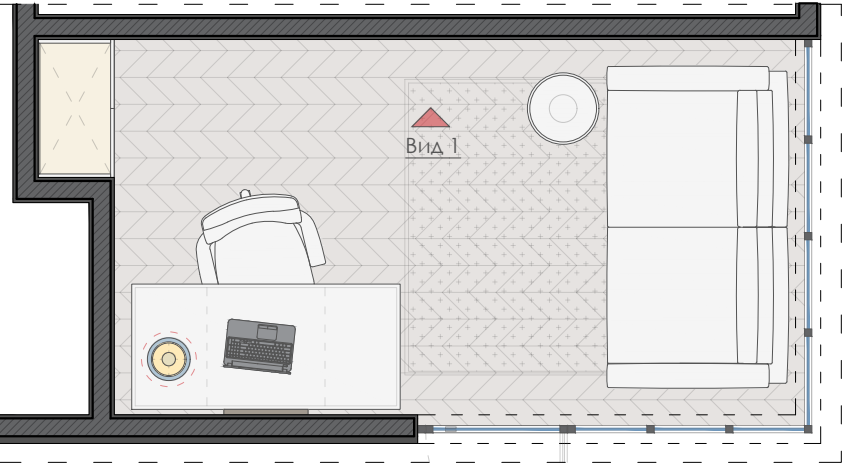

Примечание:

- Все размеры встраиваемой мебели эскизные, скорректировать на этапе проектирования мебели соответствующей организацией.
- За встроенной мебелью выполнить черновую отделку (шпаклевка/грунтовка или черновая покраска)
- Цвет мебели, тканей, обивки мебели подбирается самостоятельно или с дизайнеров в ходе авторского надзора, согласно дизайн-проекту.

Вид 1

№1 Потолочный карниз
Orac Decor C217


МДФ - Стеновые панели под покраску

Зеркало
индивидуального изготовления
Размер: 800 x 2570 мм. *


Примечание 1*
Отделка стен
Стеновые панели
Индивидуального изготовления
Цвет. **Согласовать !!!**

Теневая рейка
LACONISTIQ DUAL под панели

Вид 1

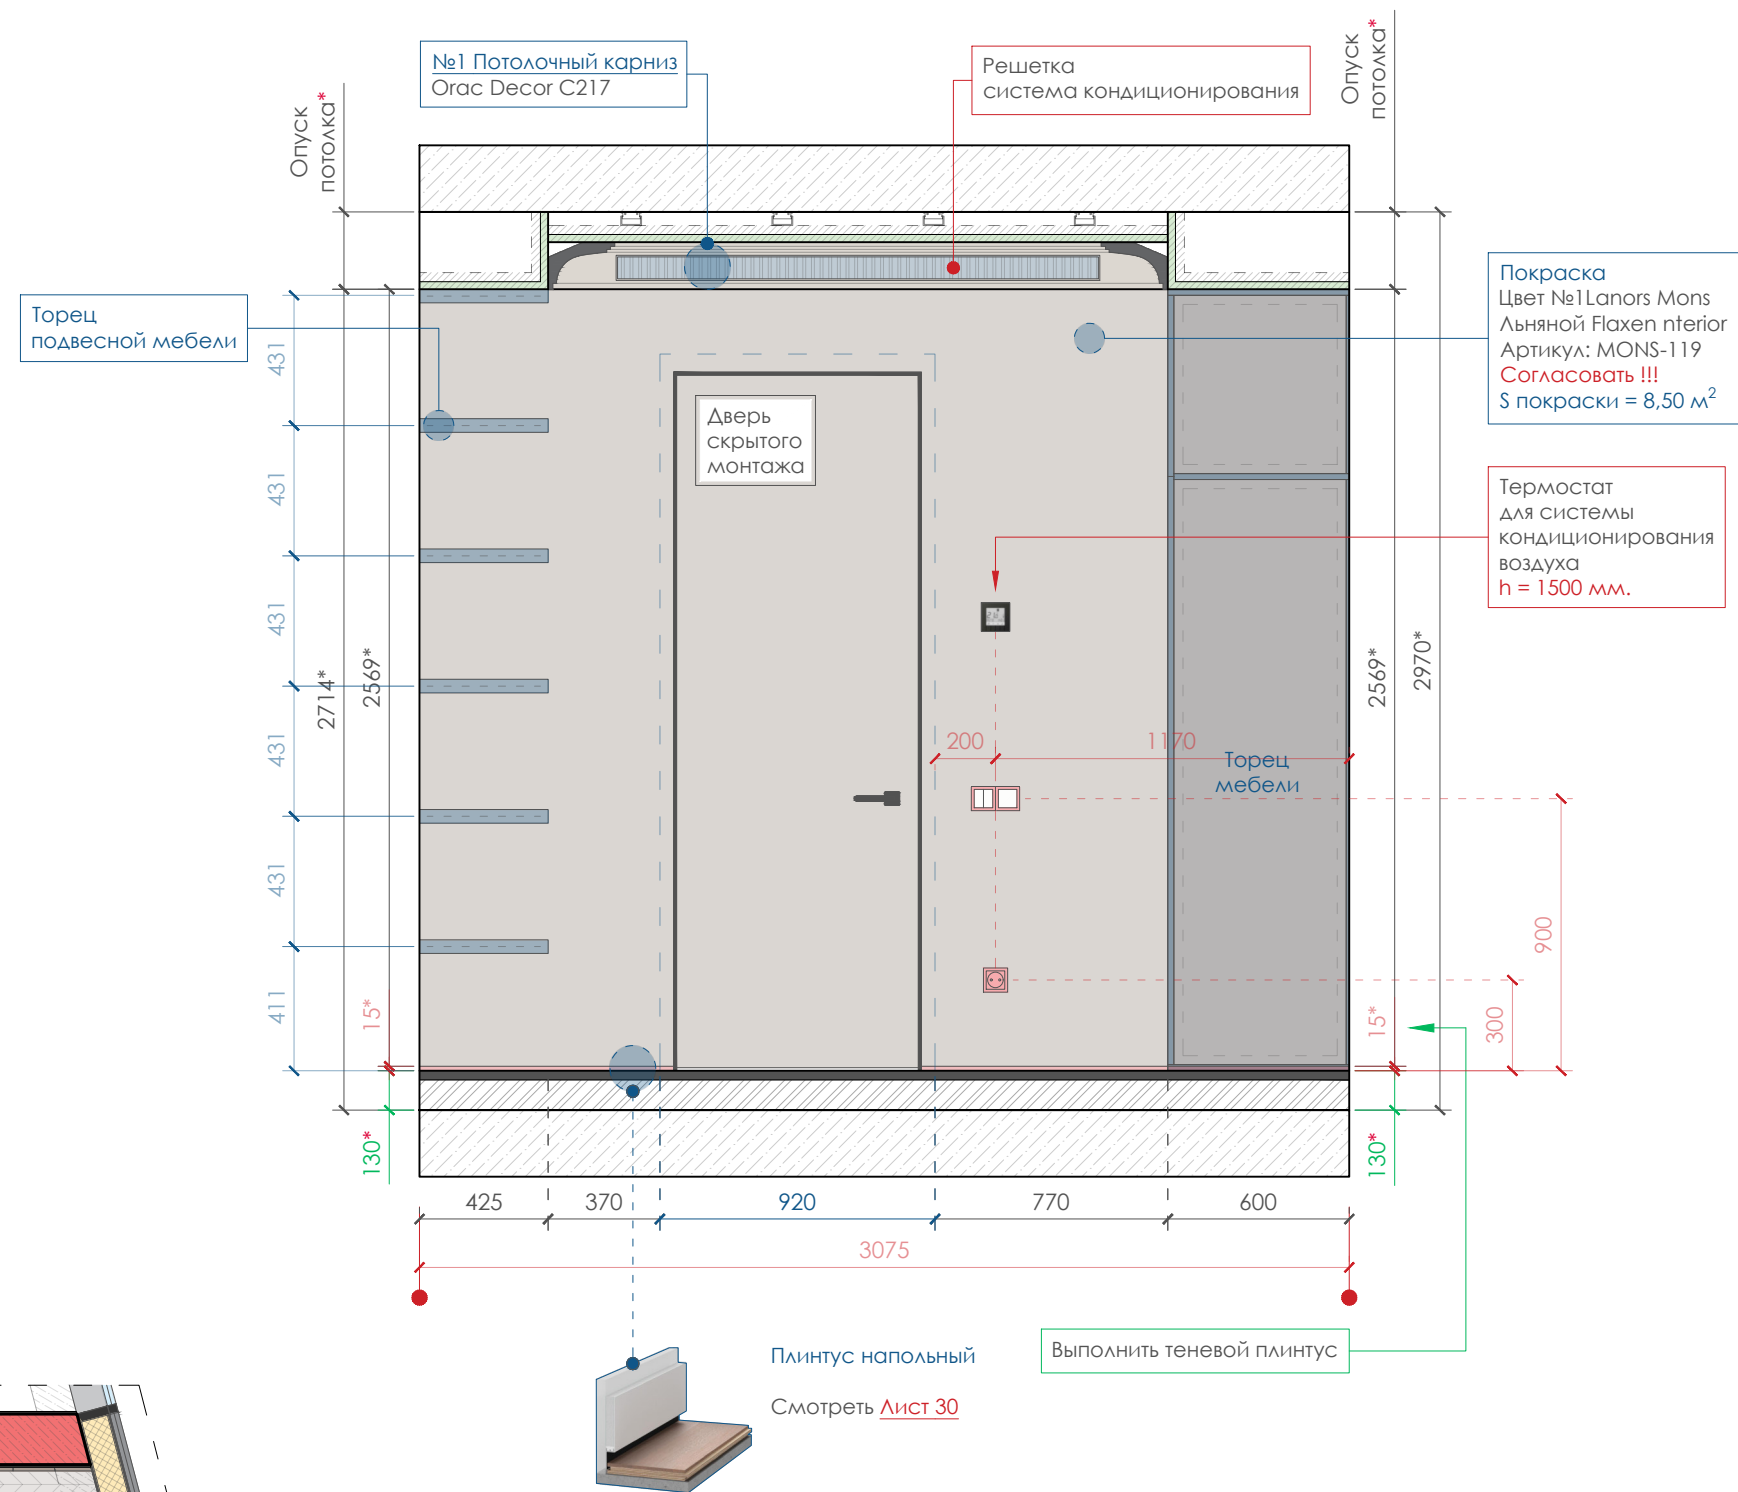

- Примечание:
- Полотно, дверей скрытого монтажа, отделку выполнить под покраску в цвет стен.
 - Все размеры встраиваемой мебели эскизные, скорректировать на этапе проектирования мебели соответствующей организацией.
 - За встроенной мебелью выполнить черновую отделку (шпаклевка/грунтовка или черновая покраска)
 - Цвет мебели, тканей, обивки мебели подбирается самостоятельно или с дизайнеров в ходе авторского надзора, согласно дизайн-проекту.

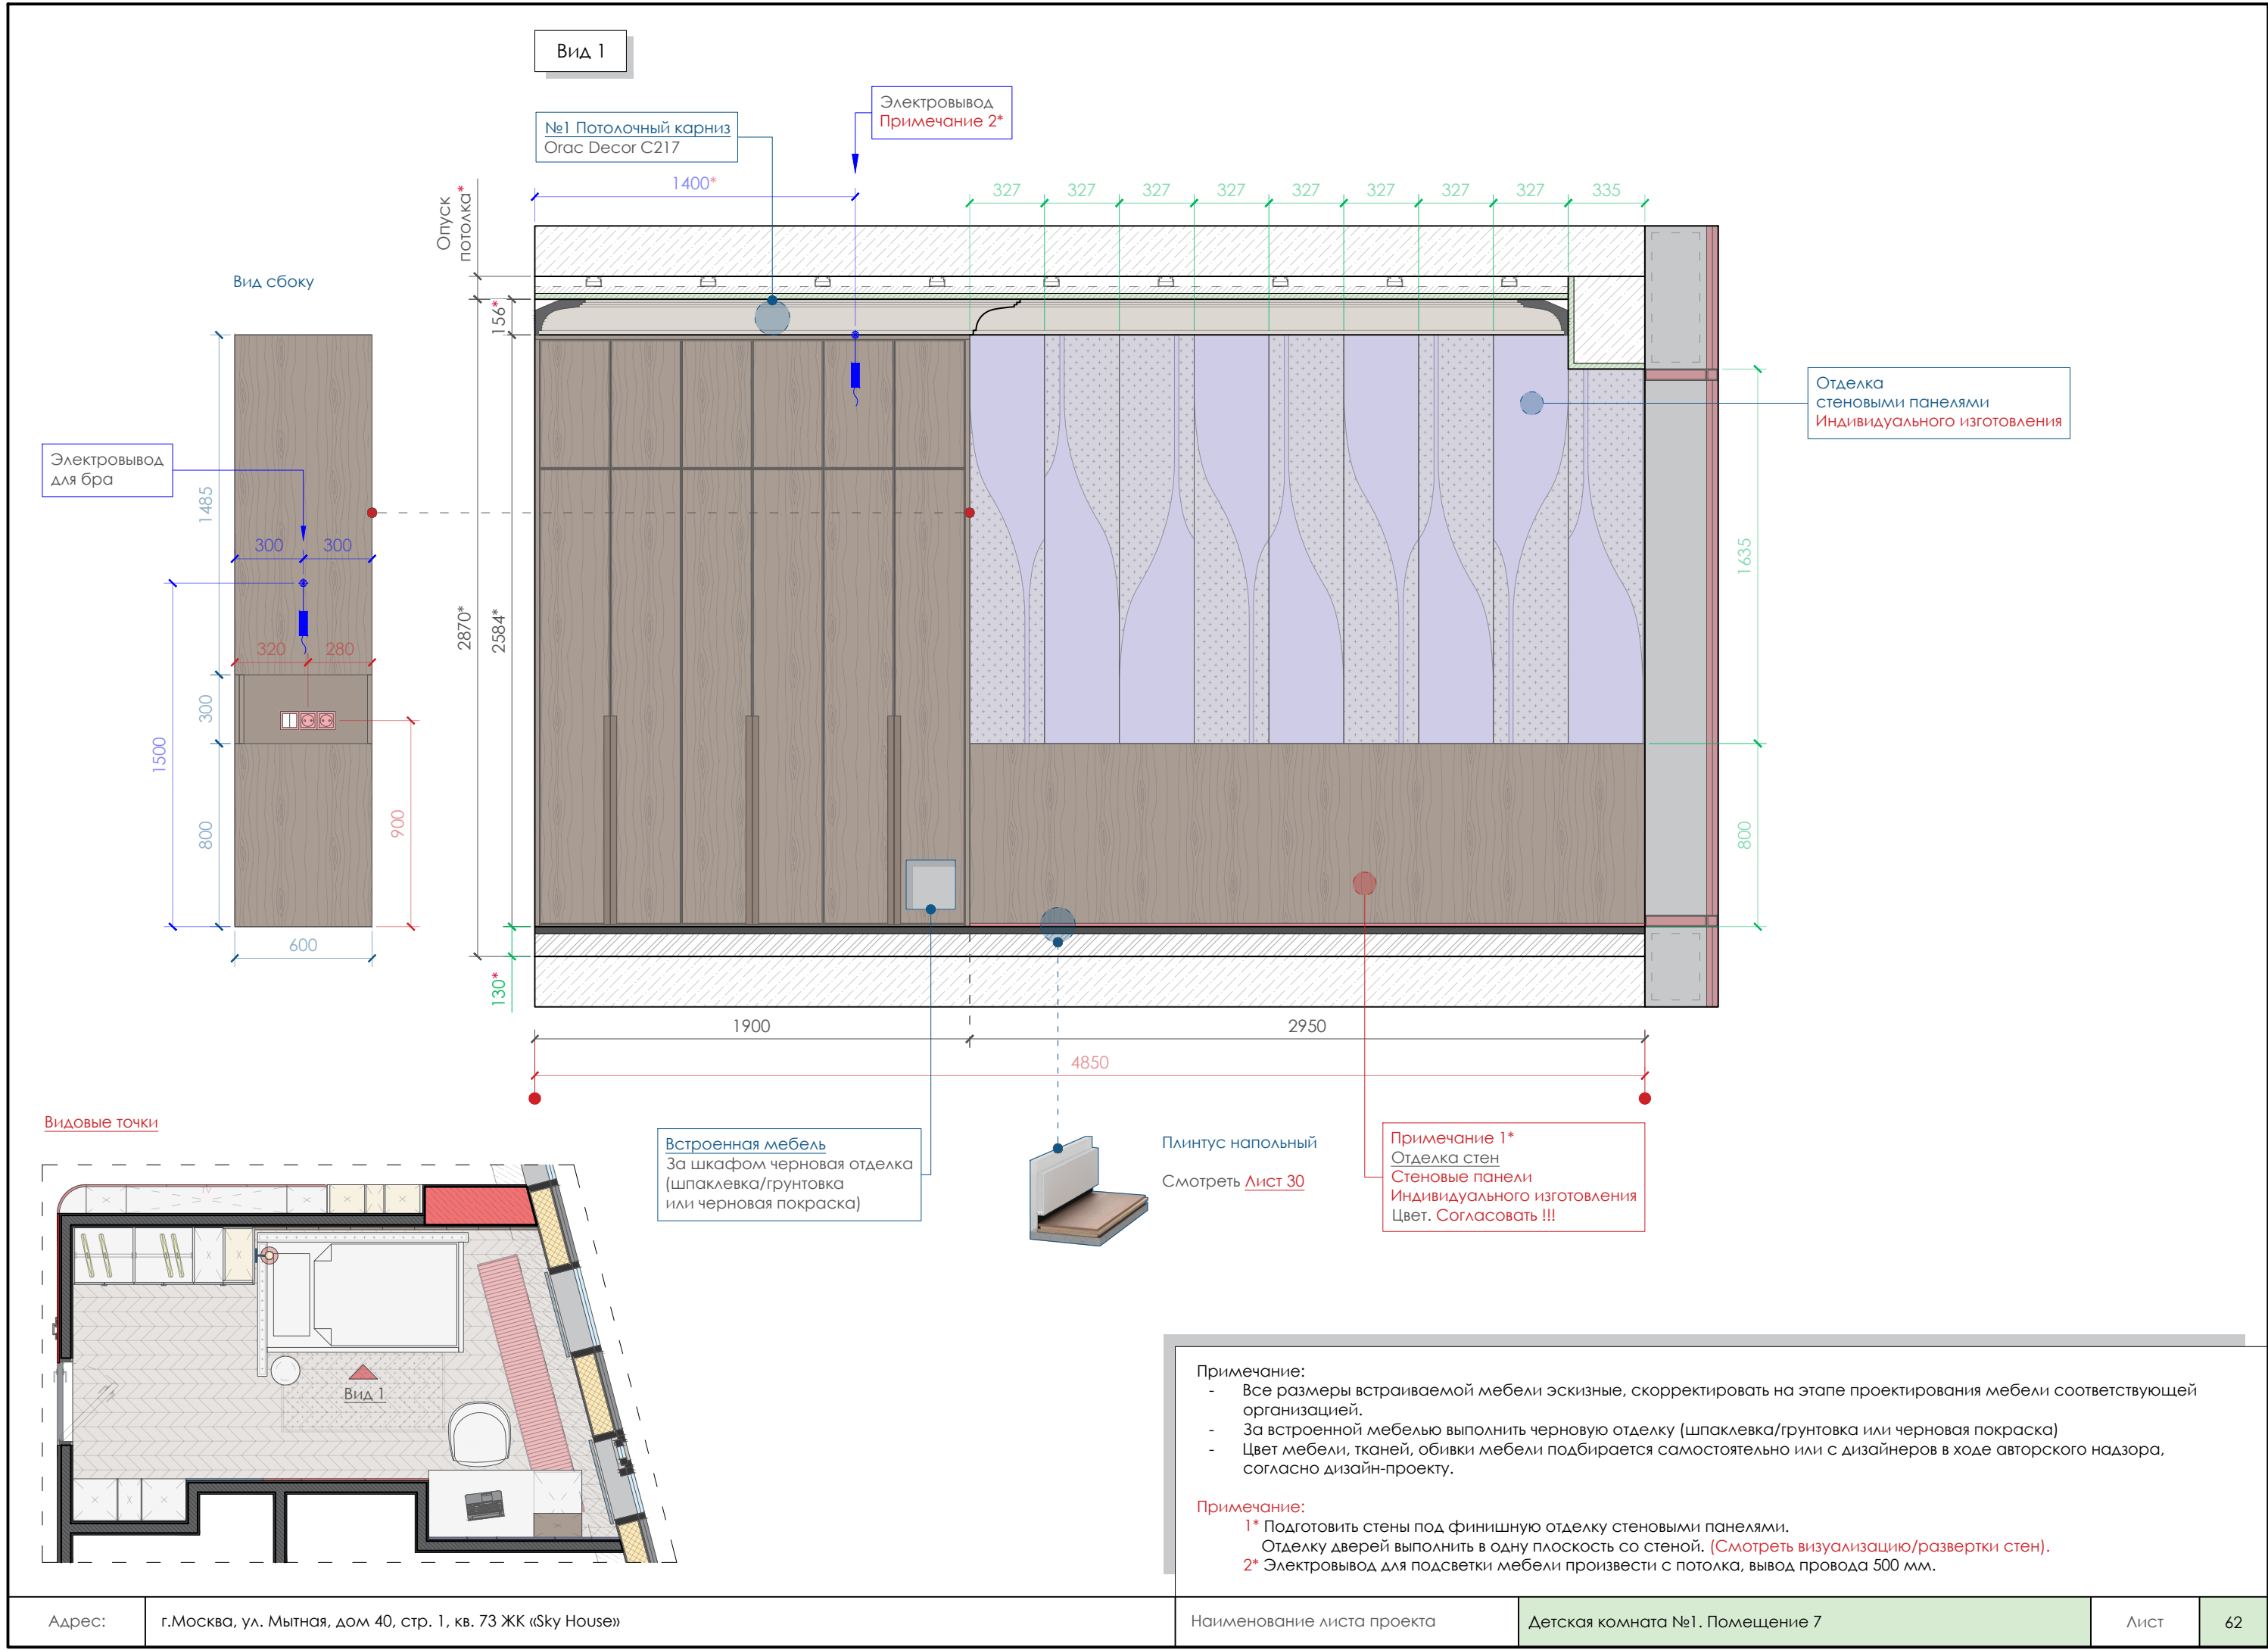


Вид 1

Встроенная мебель
За шкафом черновая отделка
(шпаклевка/грунтовка
или черновая покраска)

Термостат
для системы
кондиционирования
воздуха
 $h = 1500 \text{ мм.}$


№1 Потолочный карниз
Orac Decor C217

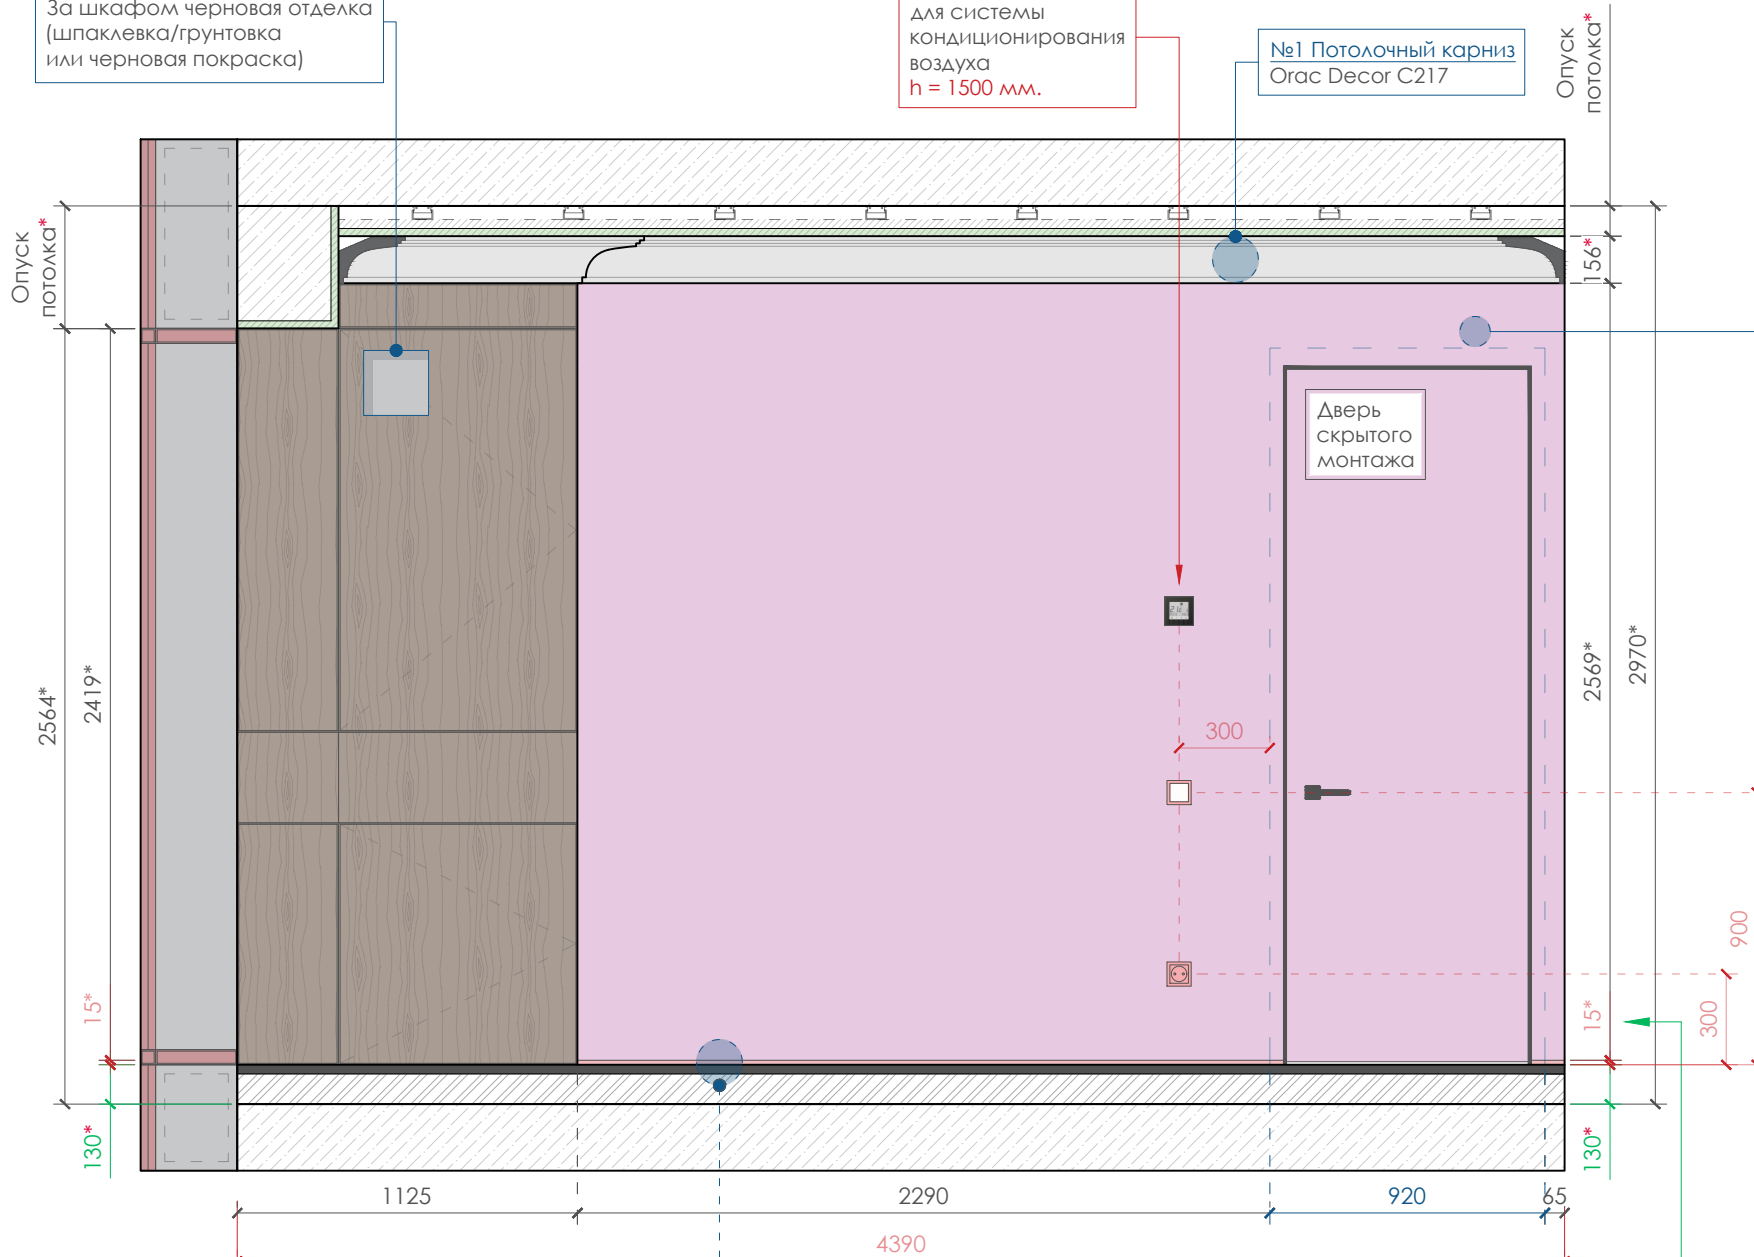


Вид 2

Покраска
Цвет №3 Цвет розовый
Согласовать !!!
 $S \text{ покраски} = 9,50 \text{ м}^2$

Электровывод
для бра

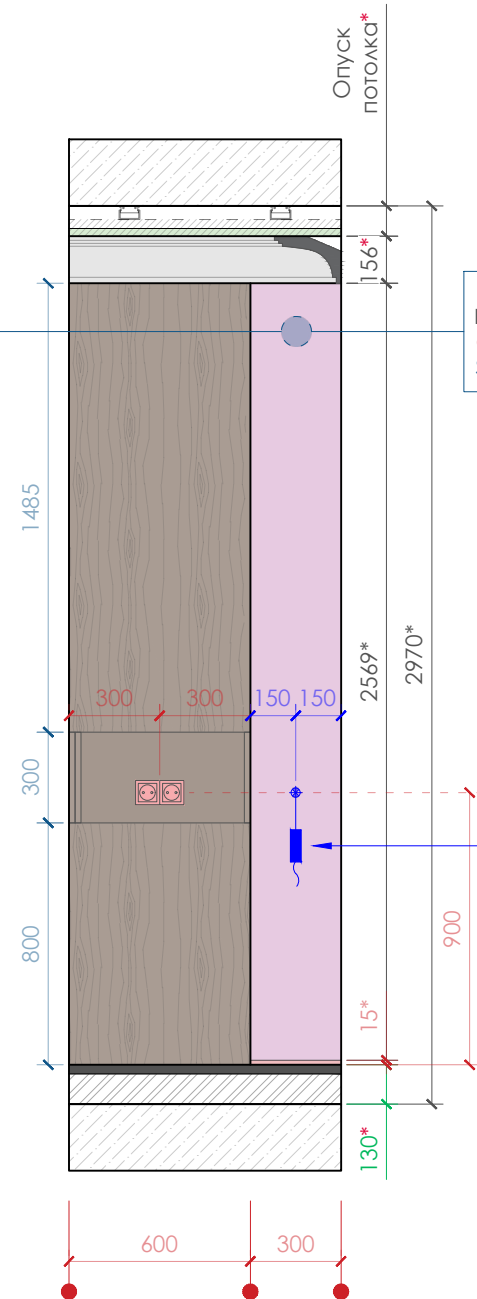

Видовые точки

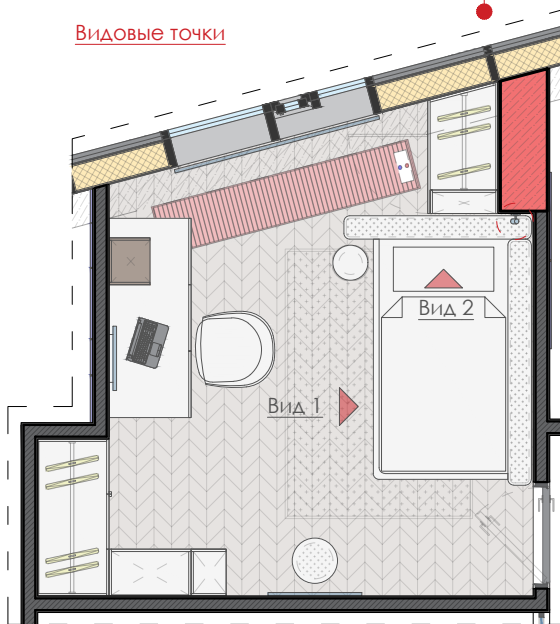

Плинтус напольный
Смотреть [Лист 30](#)

Выполнить теневой плинтус

Примечание:

- Полотно, дверей скрытого монтажа, отделку выполнить под покраску в цвет стен.
- Все размеры встраиваемой мебели эскизные, скорректировать на этапе проектирования мебели соответствующей организацией.
- За встроенной мебелью выполнить черновую отделку (шпаклевка/грунтовка или черновая покраска)
- Цвет мебели, тканей, обивки мебели подбирается самостоятельно или с дизайнеров в ходе авторского надзора, согласно дизайн-проекту.

Вид 1

Зеркало
индивидуального изготовления
Размер: 800 x 1500 мм. *

№1 Потолочный карниз
Orac Decor C217

Решетка
система кондиционирования

Опуск
потолка*

Решетка
система кондиционирования

Покраска
Цвет №3 Цвет розовый
Согласовать !!!
S покраски = 6,80 м²

Встроенная мебель
За шкафом черновая отделка
(шпаклевка/грунтовка
или черновая покраска)

Торец
мебели

Выполнить теневой плинтус

Плинтус напольный
Смотреть Лист 30

Видовые точки

Примечание:

- Все размеры встраиваемой мебели эскизные, скорректировать на этапе проектирования мебели соответствующей организацией.
- За встроенной мебелью выполнить черновую отделку (шпаклевка/грунтовка или черновая покраска)
- Цвет мебели, тканей, обивки мебели подбирается самостоятельно или с дизайнеров в ходе авторского надзора, согласно дизайн-проекту.

Вид 1

№1 Потолочный карниз
Orac Decor C217


Зеркало
индивидуального изготовления
Диаметр: 600 мм. *

Встроенная мебель
За шкафом черновая отделка
(шпаклевка/грунтовка
или черновая покраска)

Покраска
Цвет №3 Цвет розовый
Согласовать !!!
S покраски = 5,50 м²

Примечание 1*
Стол подвесной
Покупная позиция

Стол
Индивидуального изготовления

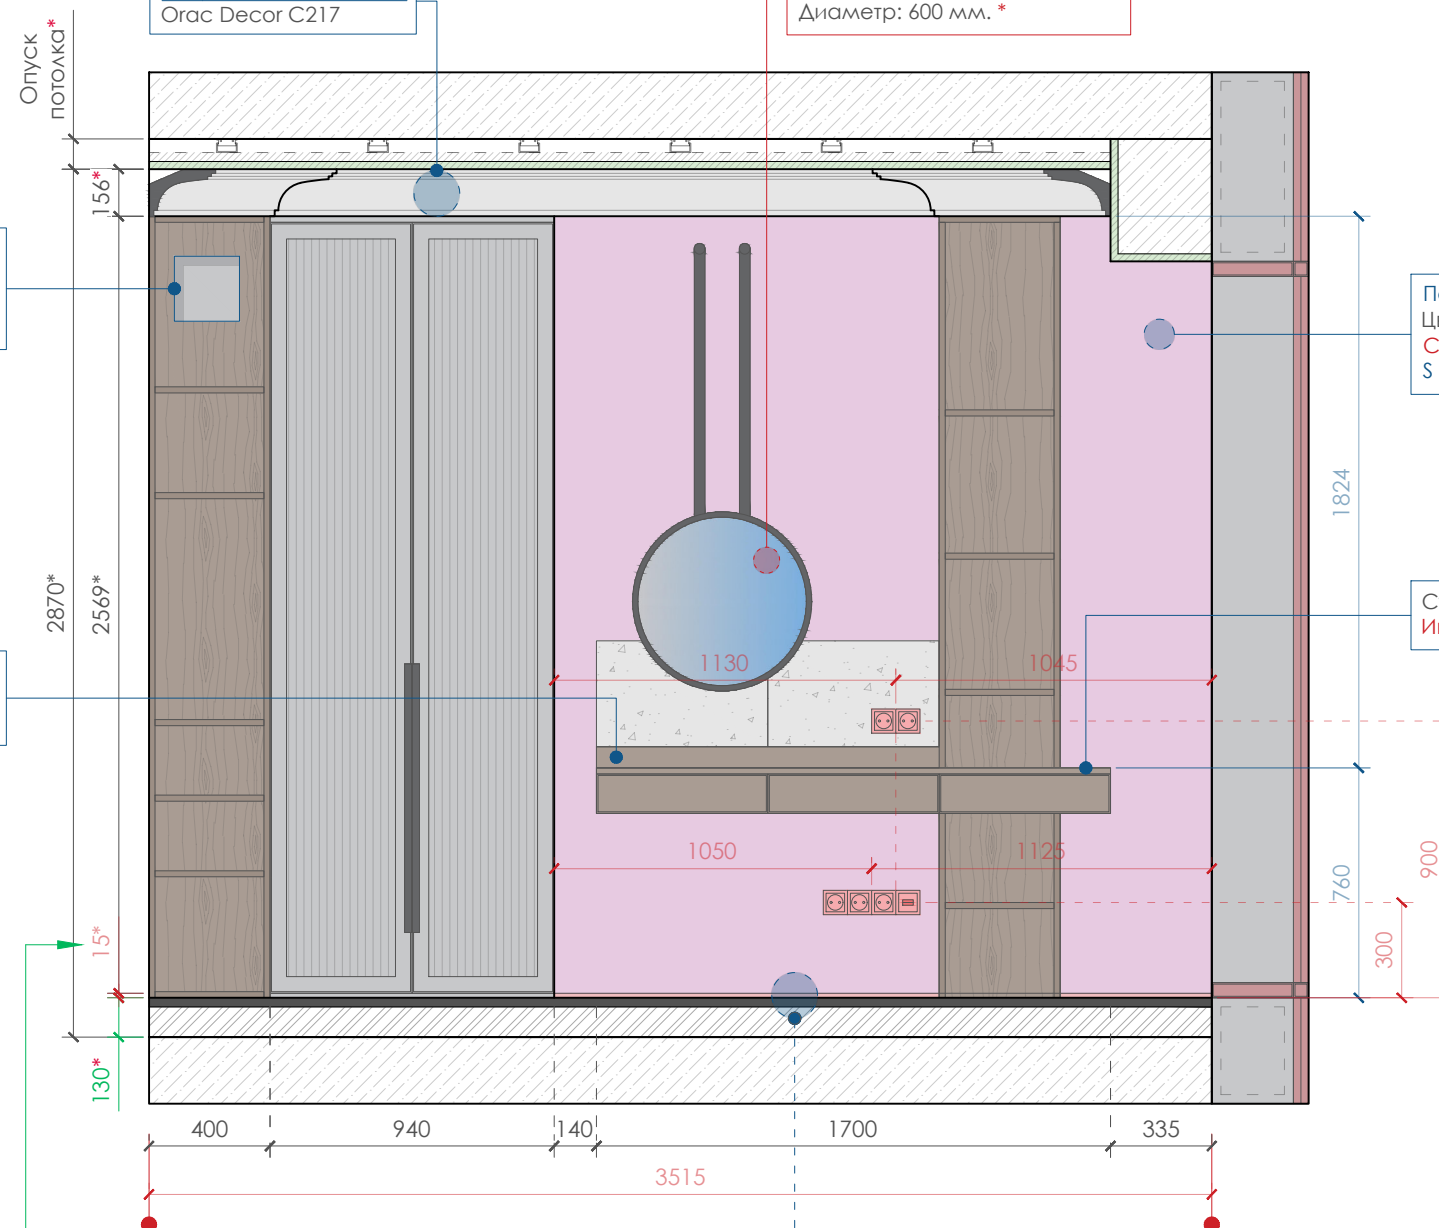


Выполнить теновой плинтус

Плинтус напольный

Смотреть Лист 30

Видовые точки

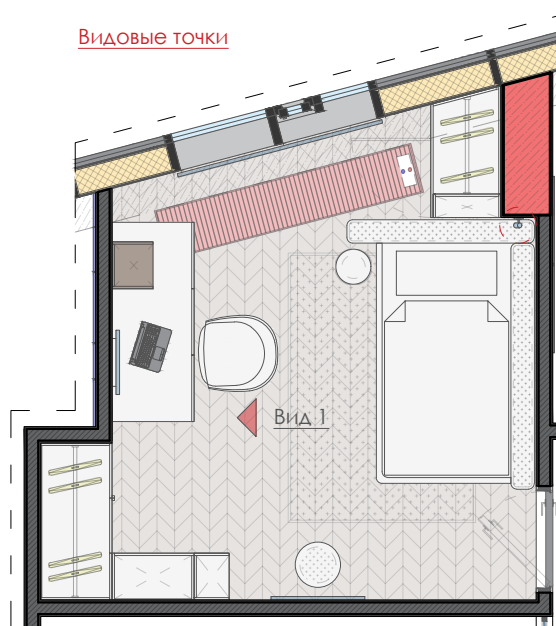

Примечание:

- Все размеры встраиваемой мебели эскизные, скорректировать на этапе проектирования мебели соответствующей организацией.
- За встроенной мебелью выполнить черновую отделку (шпаклевка/грунтовка или черновая покраска)
- Цвет мебели, тканей, обивки мебели подбирается самостоятельно или с дизайнеров в ходе авторского надзора, согласно дизайн-проекту.

Примечание:

- 1* На этапе монтажа, предусмотреть закладные для подвесной мебели. Выполнить надежный каркас из металлического профиля.
- * Размеры каркаса согласовать по месту. (*учесть чистовой размер с отделкой).

Вид 1

Вид 2

Примечание 1*
Отделка стен
Стеновые панели
Индивидуального изготовления
Цвет. **Согласовать !!!**

Покраска
Цвет №2 Lanors Mons.
Капучино Cappuccino 23 Eggshell
Артикул: MONS-23
Согласовать !!!
S покраски = 9,50 м²

№1 Потолочный карниз
Orac Decor C217

Латунная
разделительная
вставка

Электровывод
для бра



Решетка
система
кондиционирования

Термостат
для системы
кондиционирования
воздуха
h = 1500 мм.

Дверь
ПЕНАЛ
K-PUSH

Дверь
скрытого
монтажа

Торец
мебели

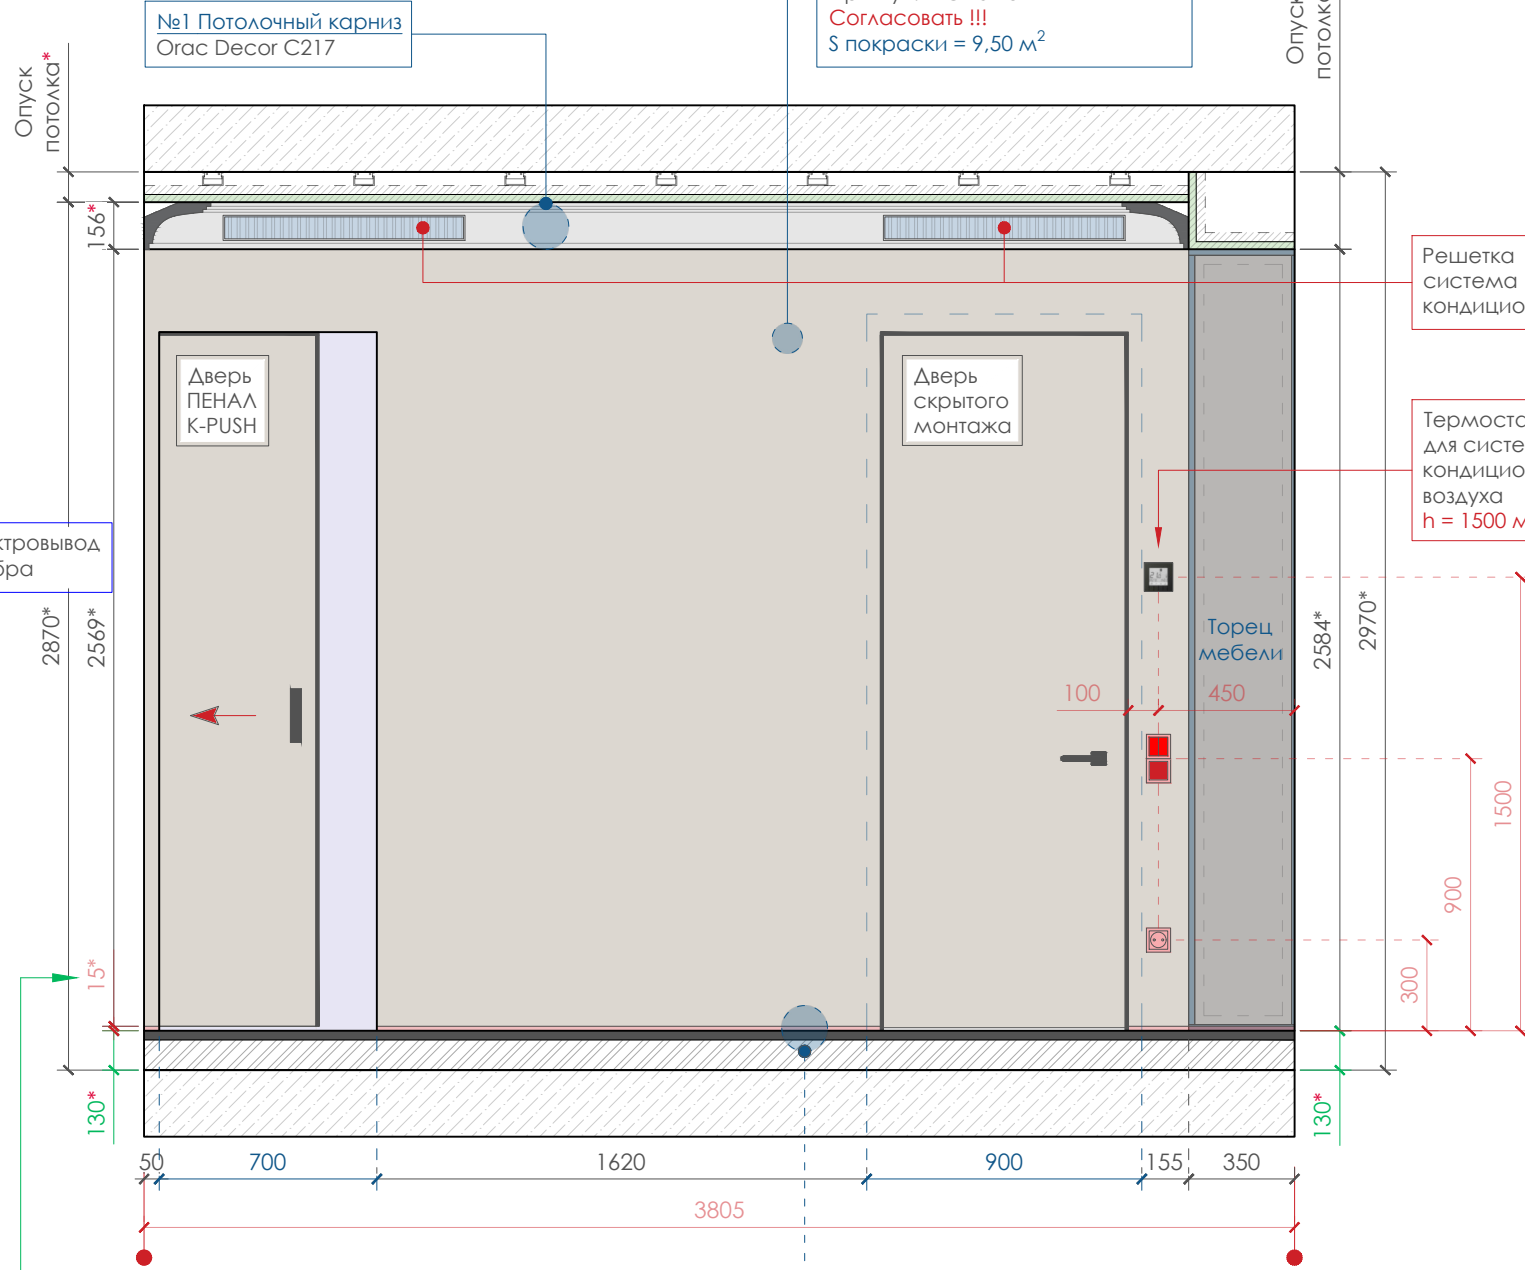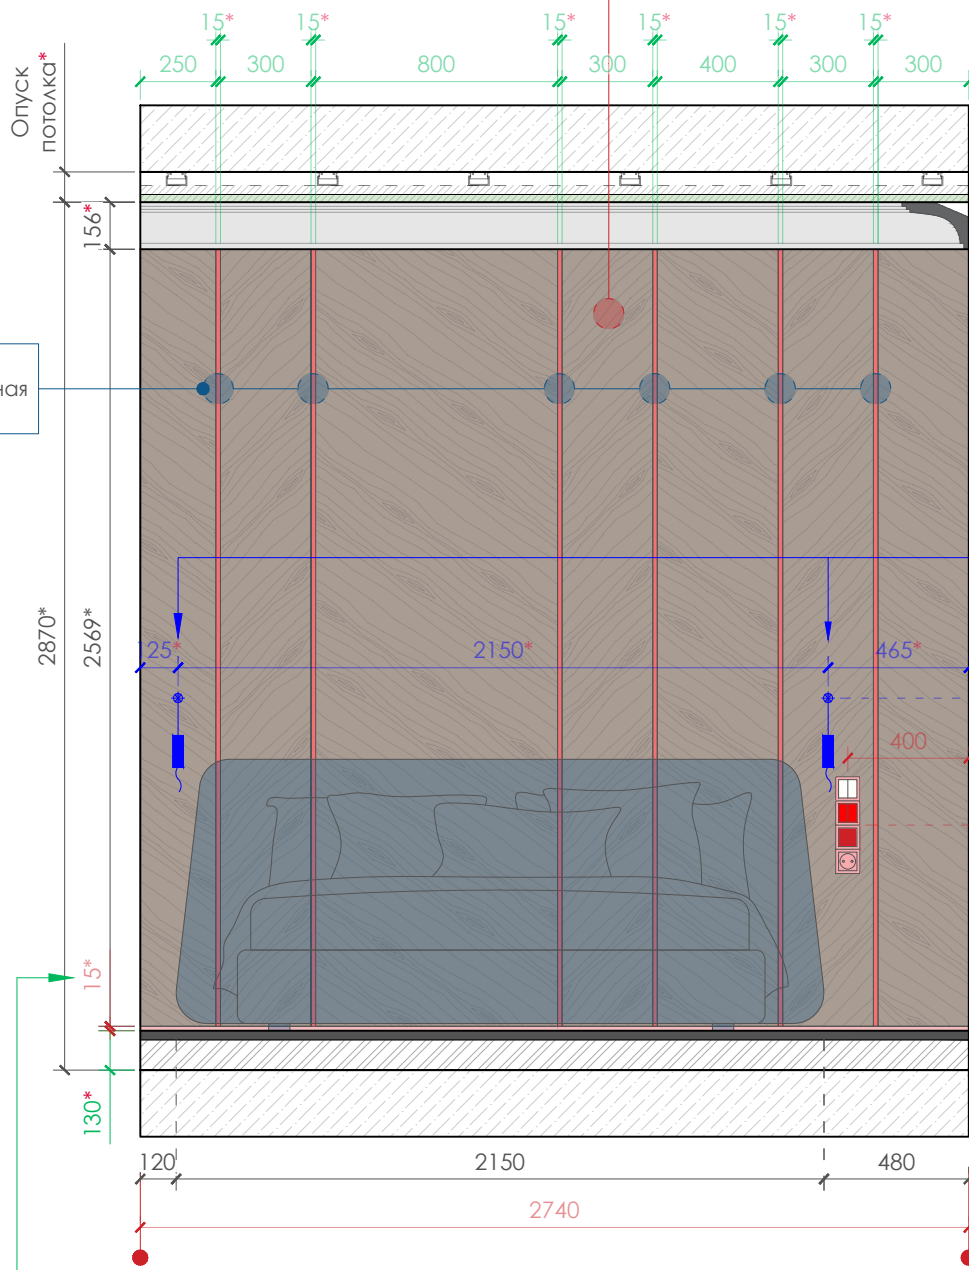


Выполнить теневой зазор

Выполнить теневой плинтус

Плинтус напольный
Смотреть [Лист 30](#)

Видовые точки

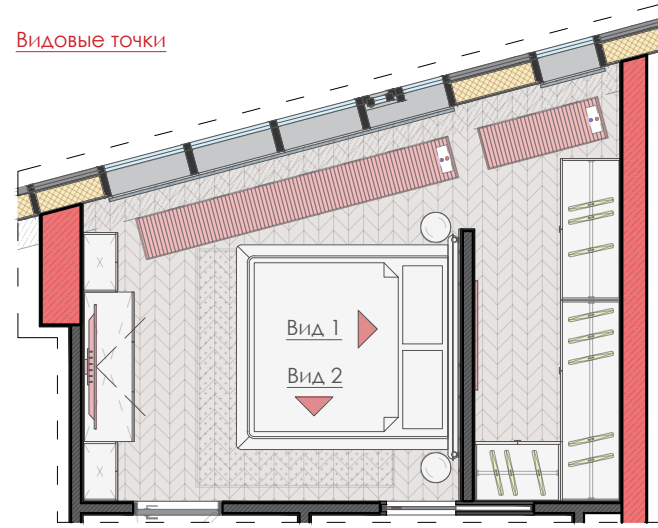

Примечание:

- Полотно, дверей скрытого монтажа, отделку выполнить под покраску в цвет стен.
- Все размеры встраиваемой мебели эскизные, скорректировать на этапе проектирования мебели соответствующей организацией.
- За встроенной мебелью выполнить черновую отделку (шпаклевка/грунтовка или черновая покраска)
- Цвет мебели, тканей, обивки мебели подбирается самостоятельно или с дизайнеров в ходе авторского надзора, согласно дизайн-проекту.

Примечание:

1* Подготовить стены под финишную отделку стеновыми панелями.
Отделку дверей выполнить в одну плоскость со стеной. (Смотреть визуализацию/развертки стен).



Вид 1

№1 Потолочный карниз
Orac Decor C217

Латунная
разделительная
вставка

Керамогранит Italon Стелларис
Довер Лайт Натуральный
Артикул: 610010002845
Размер: 80x160 см.




Покраска
Цвет №2 Lanors Mons.
Капучино Cappuccino
23 Eggshell
Артикул: MONS-23
Согласовать !!!
S покраски = 1,50 м²

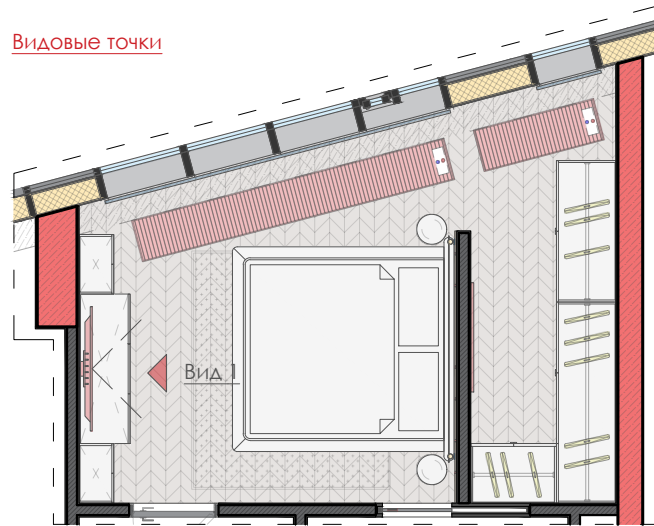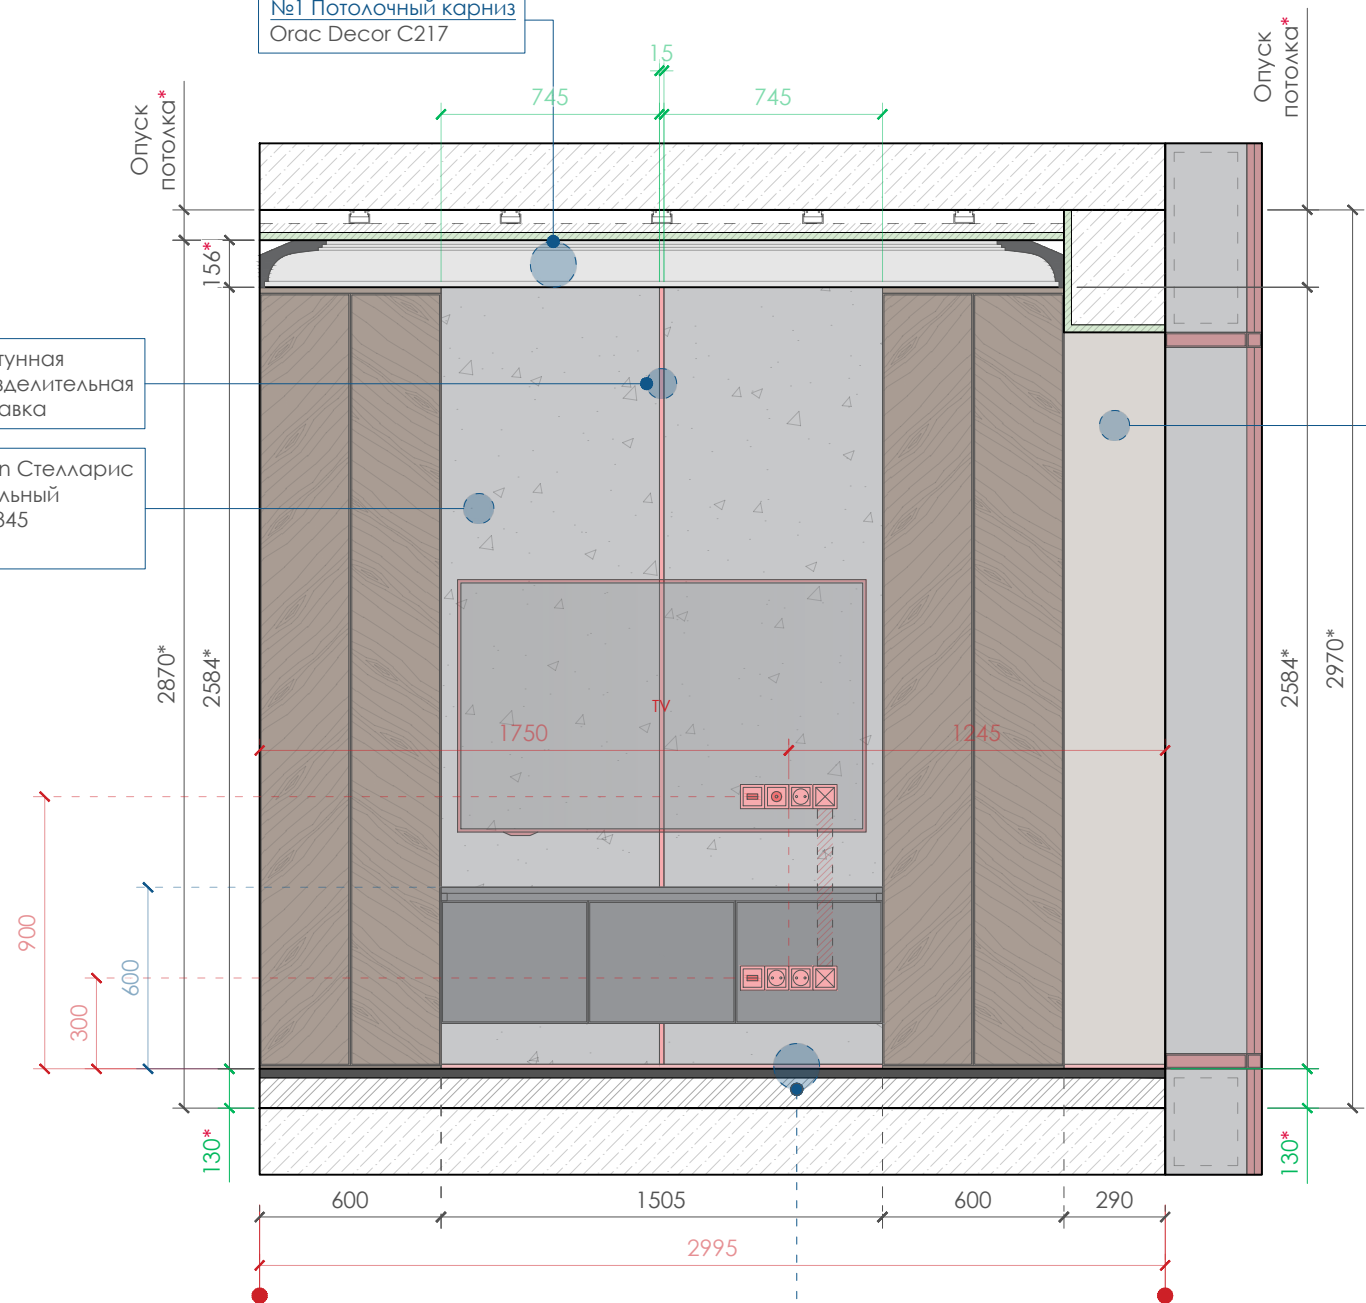

Плинтус напольный
Смотреть [Лист 30](#)

- Примечание:
- Все размеры встраиваемой мебели эскизные, скорректировать на этапе проектирования мебели соответствующей организацией.
 - За встроенной мебелью выполнить черновую отделку (шпаклевка/грунтовка или черновая покраска)
 - Цвет мебели, тканей, обивки мебели подбирается самостоятельно или с дизайнеров в ходе авторского надзора, согласно дизайн-проекту.

Вид 1

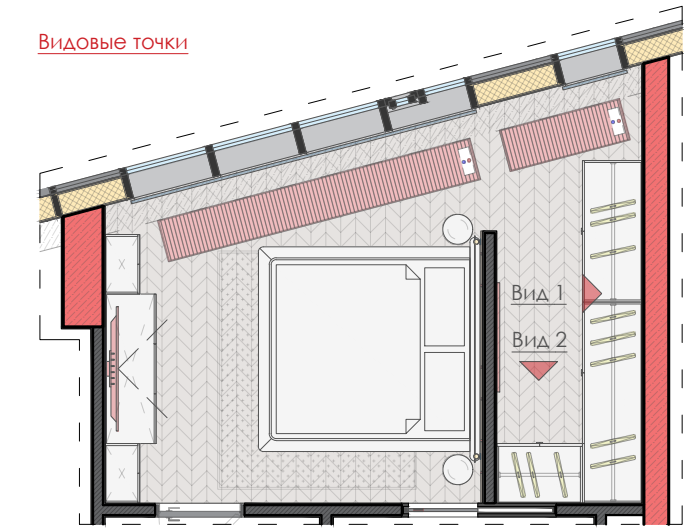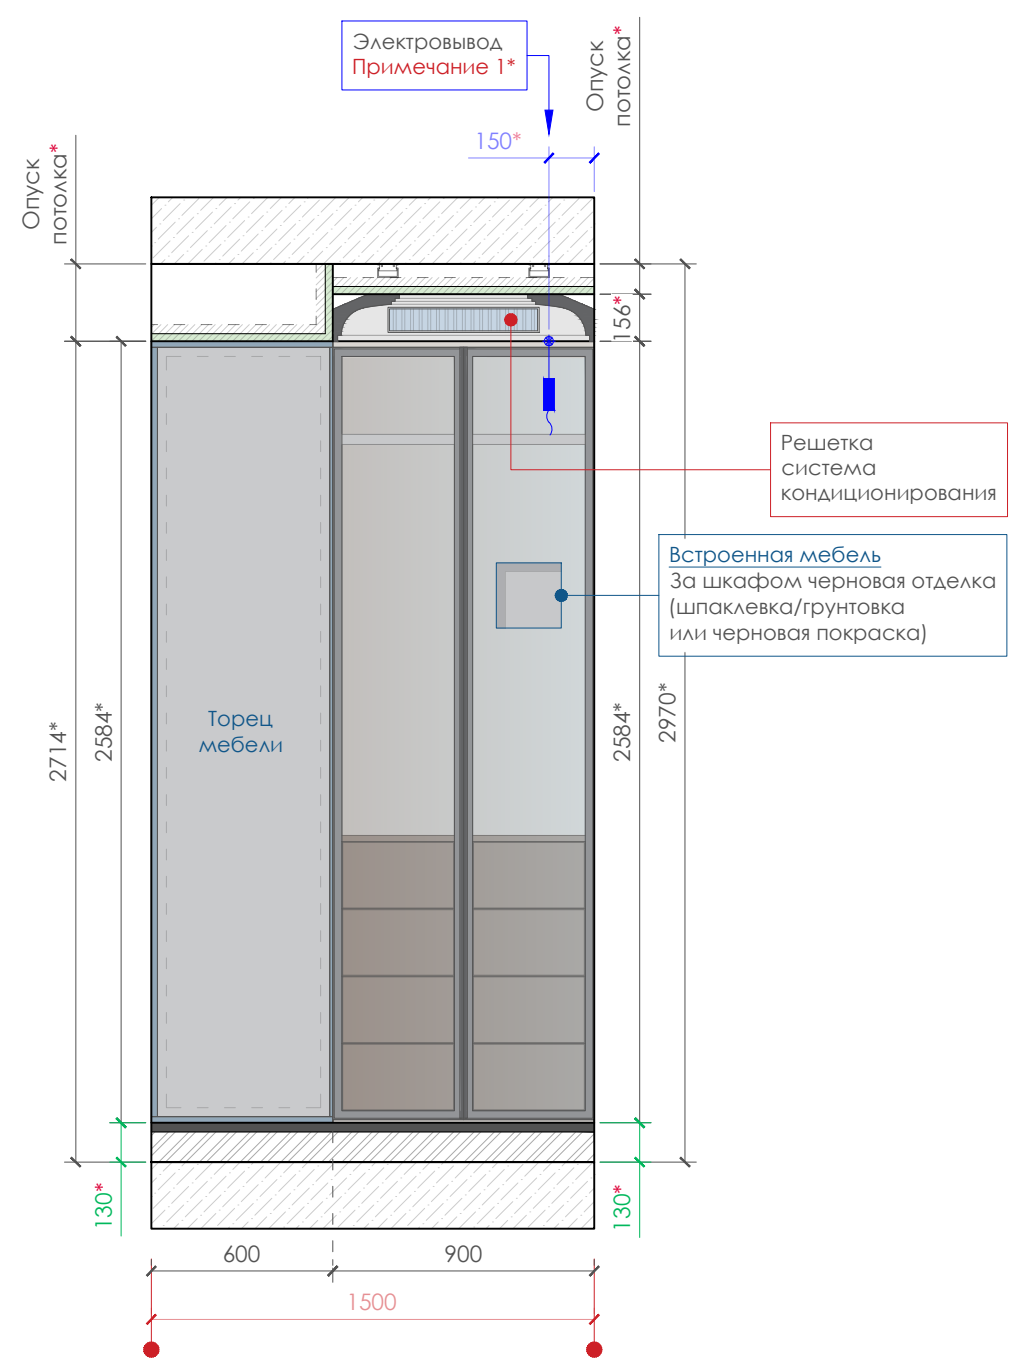
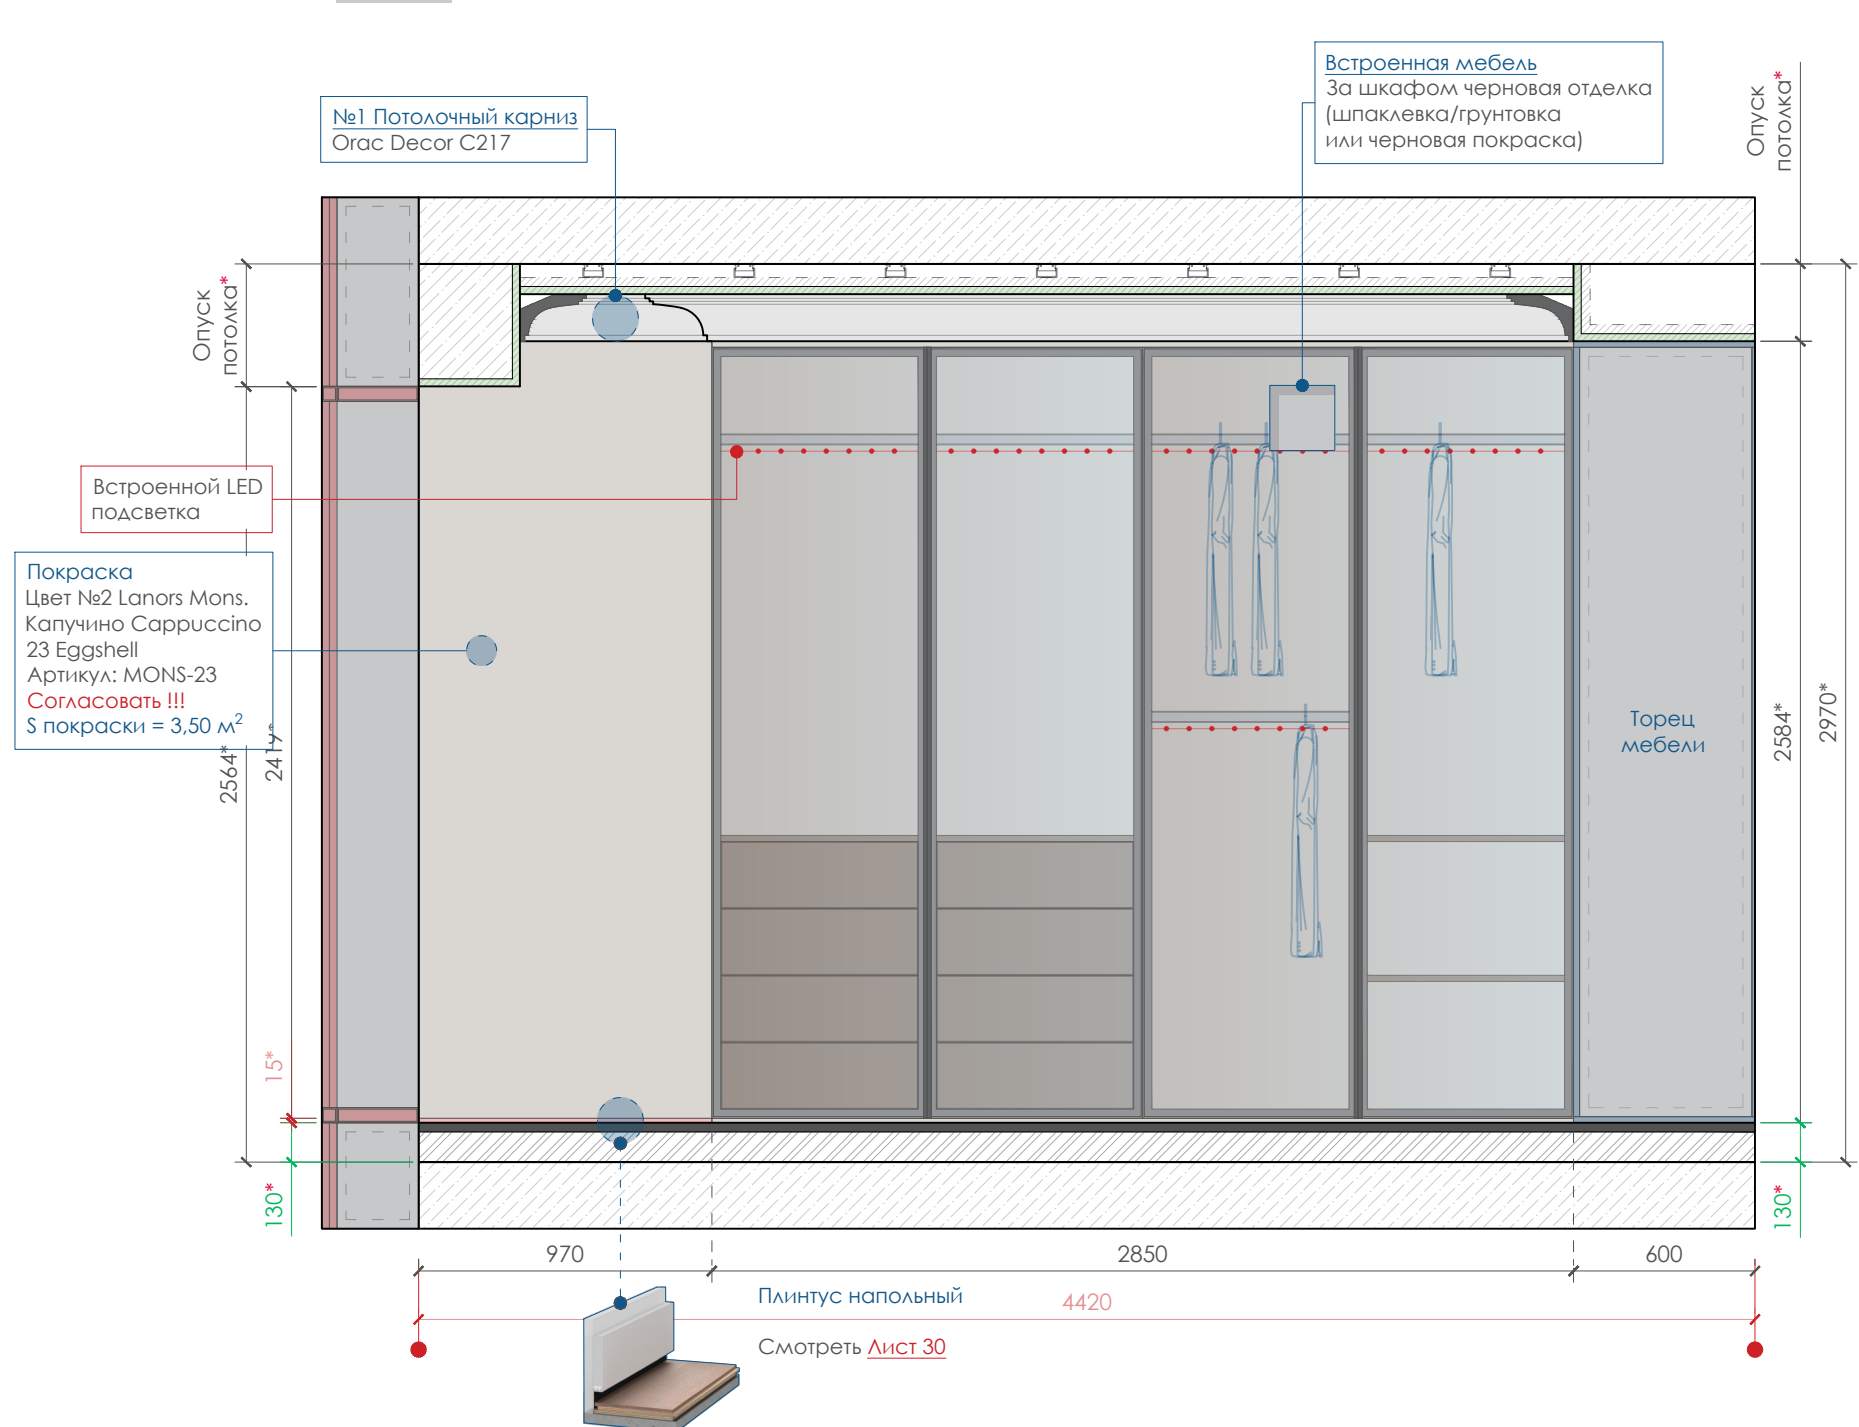


Примечание:

- Все размеры встраиваемой мебели эскизные, скорректировать на этапе проектирования мебели соответствующей организацией.
- За встроенной мебелью выполнить черновую отделку (шпаклевка/грунтовка или черновая покраска)
- Цвет мебели, тканей, обивки мебели подбирается самостоятельно или с дизайнеров в ходе авторского надзора, согласно дизайн-проекту.

Примечание:
1* Электровывод для подсветки мебели произвести с потолка, вывод провода 500 мм.

Вид 1

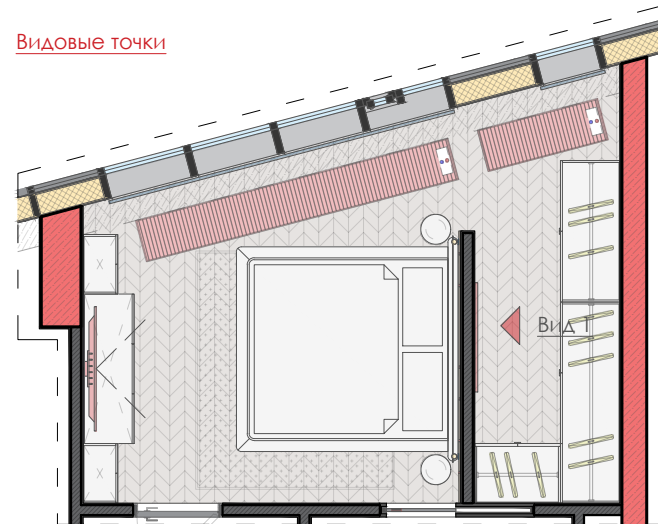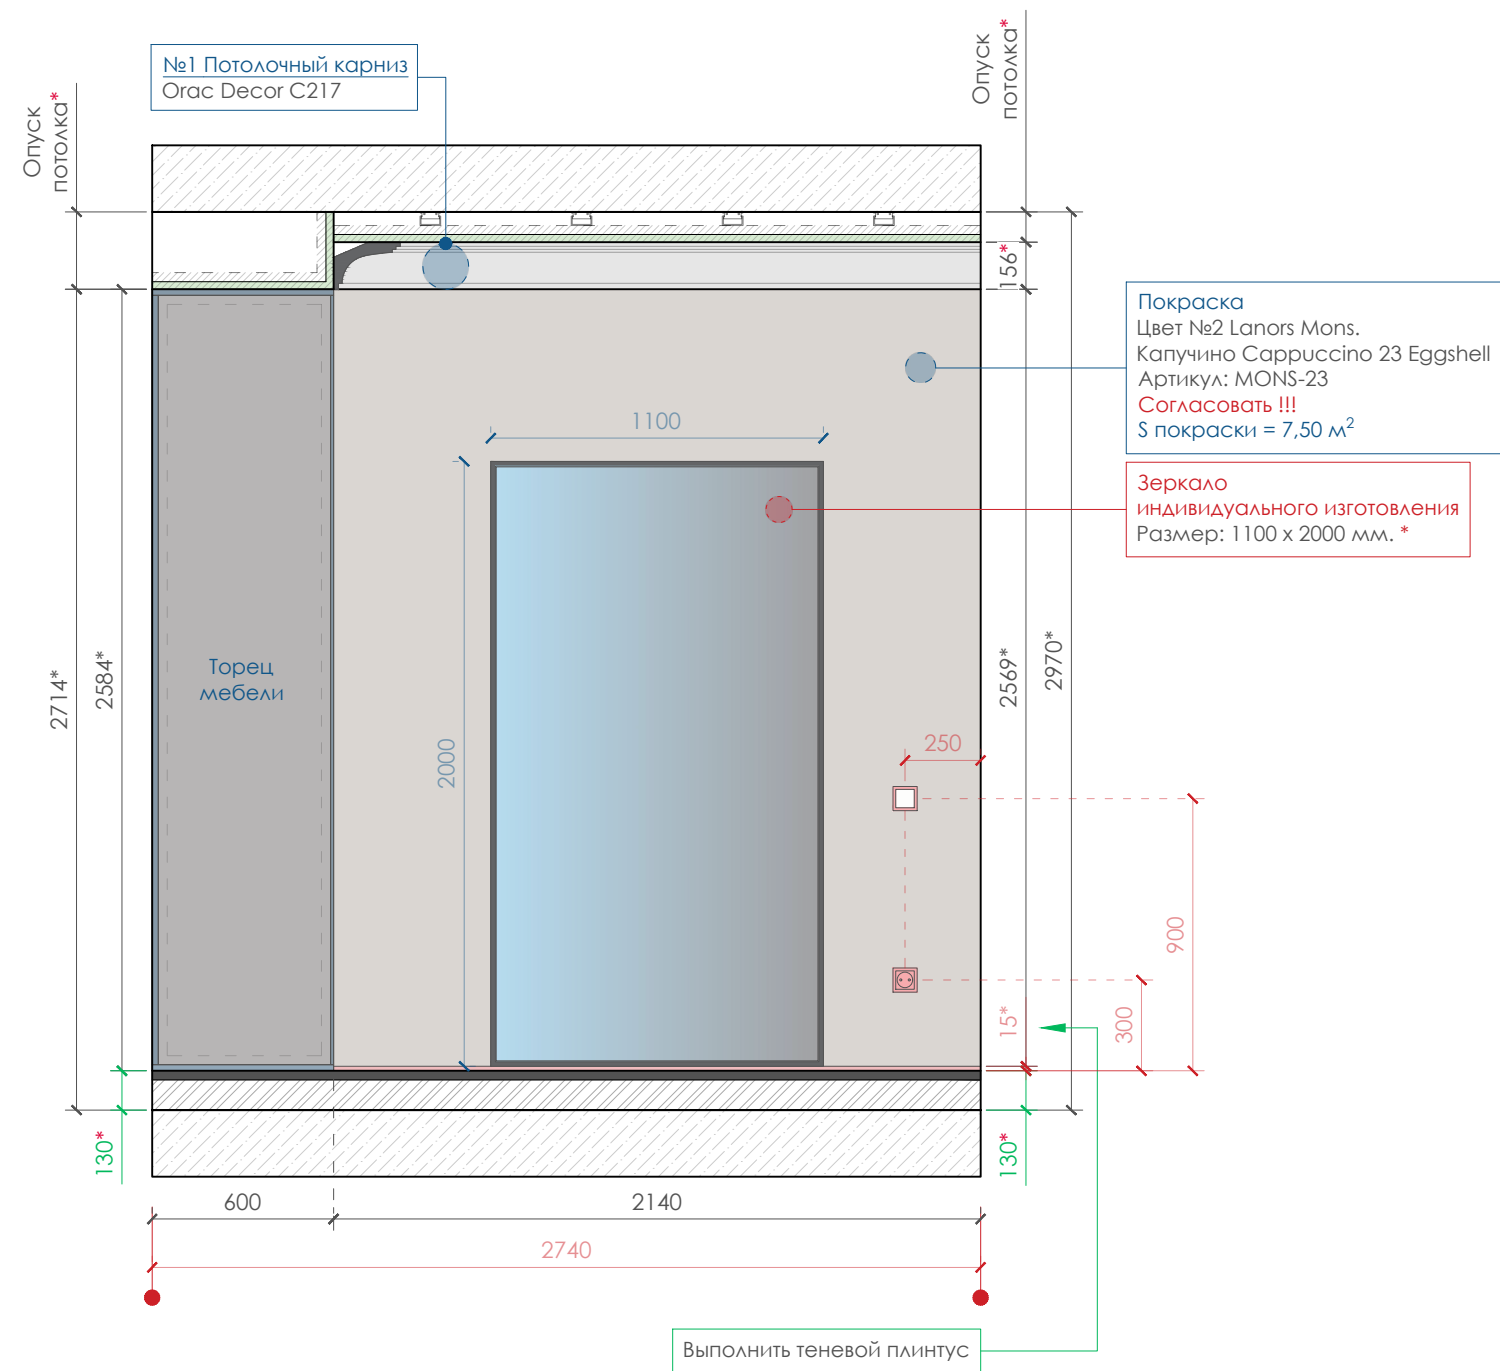

Примечание:

- Все размеры встраиваемой мебели эскизные, скорректировать на этапе проектирования мебели соответствующей организацией.
- За встроенной мебелью выполнить черновую отделку (шпаклевка/грунтовка или черновая покраска)
- Цвет мебели, тканей, обивки мебели подбирается самостоятельно или с дизайнеров в ходе авторского надзора, согласно дизайн-проекту.

Керамическая плитка
Equire Норр 31181 White
Размер: 5x40 см.

Керамическая плитка
Equire Норр 31170 Bro White
Размер: 5x40 см.


Вид 1

Отделка
декоративная штукатурка/
микроцемент
S отделки = 3,00 м²

Вид 2


ОБЩИЙ ВИД

Обшить инсталляцию
мебельными панелями

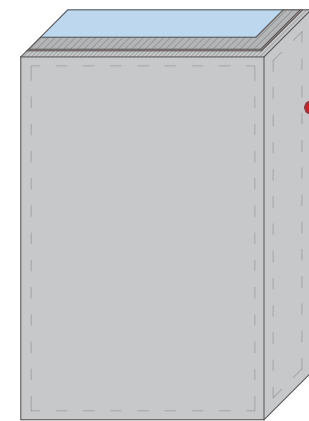



Инженерное оборудование
Разместить в шкафу

Коллекторный узел
(водоснабжения)
Согласовать !!!

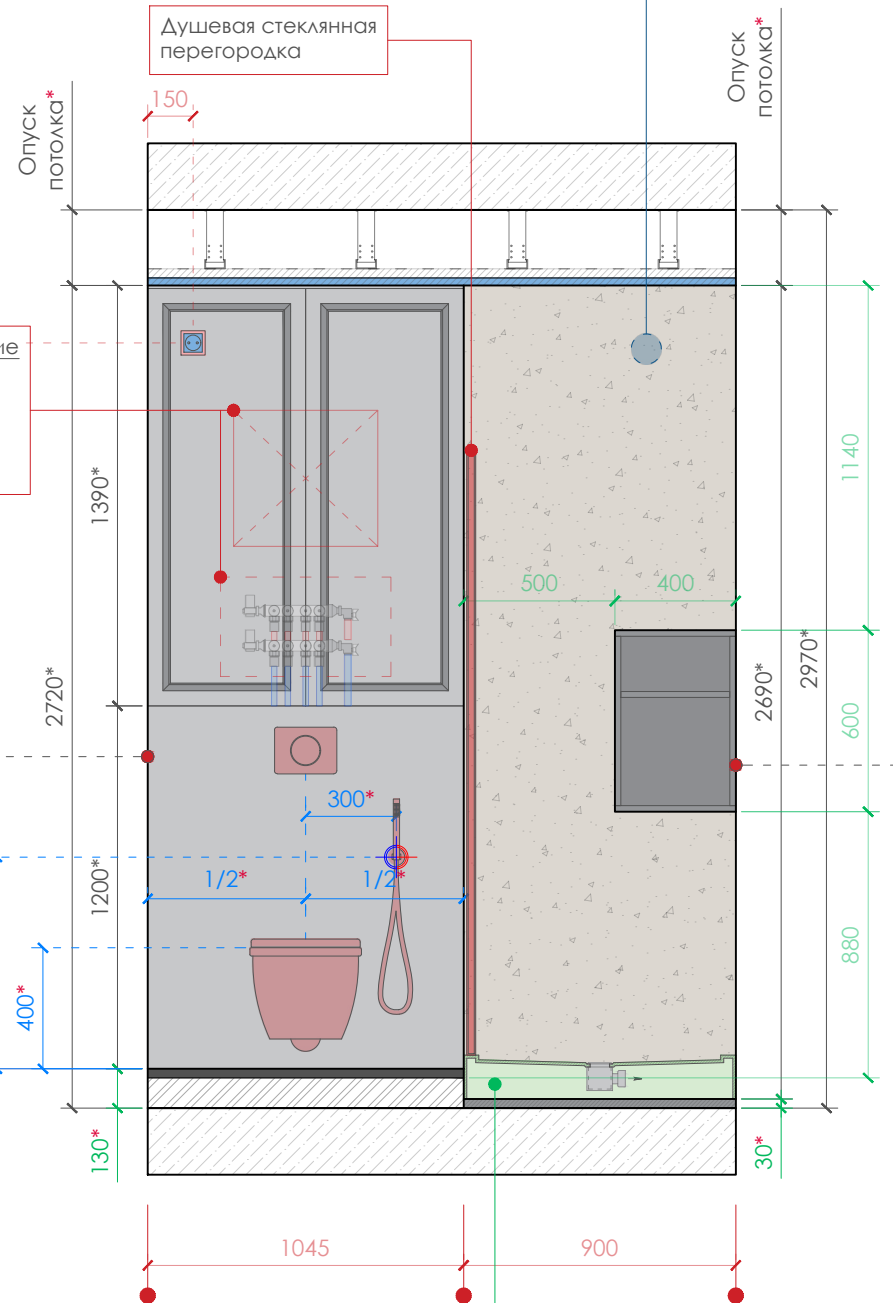

Примечание 1*
Душевой поддон
Монтаж с заранее
подготовленным углублением


Видовые точки

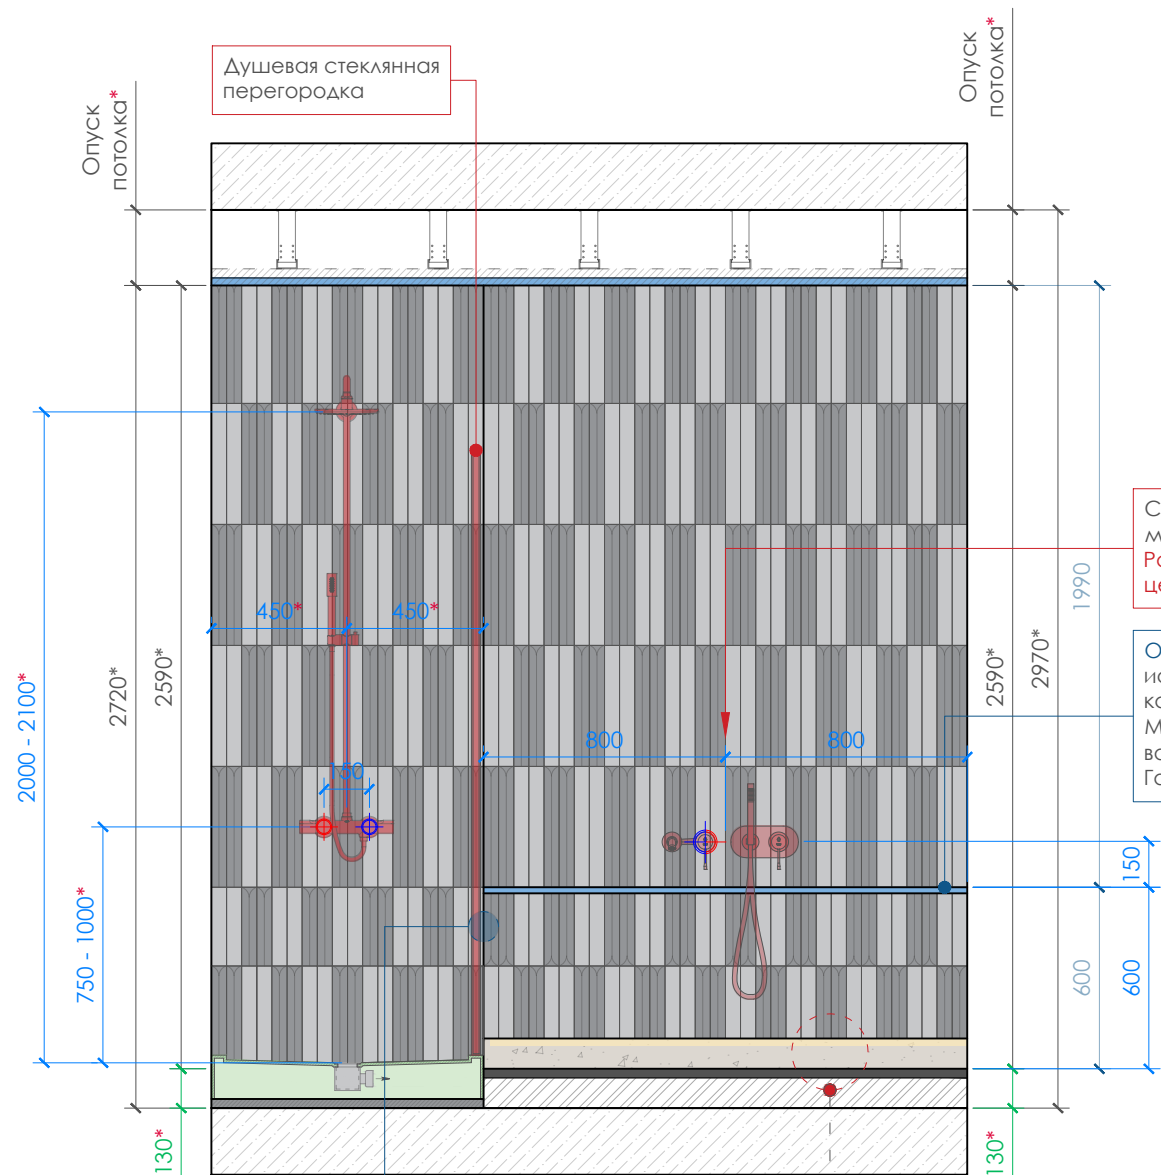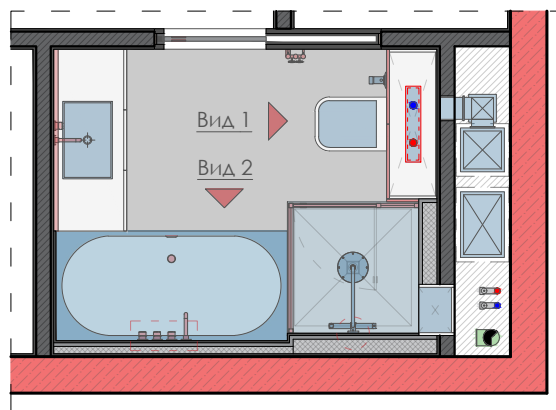


Система скрытого
монтажа
Разместить по
центру

Отделка
искусственным
камнем
Место устройства
ванной.
Габариты: 1600x750мм.

Полки из
искусственного камня
Индивидуального
изготовления на заказ

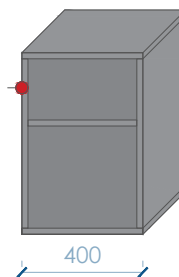

Торец
Отделка декоративная
штукатурка/ микроцемент

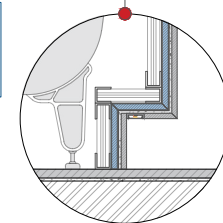

Организовать нишу
с подсветкой под ноги.
Смотреть совместно с
Листом 13
«Пояснение к монтажу».

Примечание:


- Все размеры встраиваемой мебели эскизные, скорректировать на этапе проектирования мебели соответствующей организацией.
- За встроенной мебелью выполнить черновую отделку (шпаклевка/грунтовка или черновая покраска)
- Цвет мебели, тканей, обивки мебели подбирается самостоятельно или с дизайнеров в ходе авторского надзора, согласно дизайн-проекту.
- Привязки к сантехнике указаны предварительно, необходимо перепроверить на объекте. Размер выводов для сантехники уточнить у производителя.

Примечание:


1* Сформировать место для дальнейшего монтажа душевого поддона. Душевые поддоны из искусственного камня.

- Керамическая плитка
Equipe Норр 31181 White
Размер: 5x40 см.
- Керамическая плитка
Equipe Норр 31170 Bro White
Размер: 5x40 см.


Вид 1

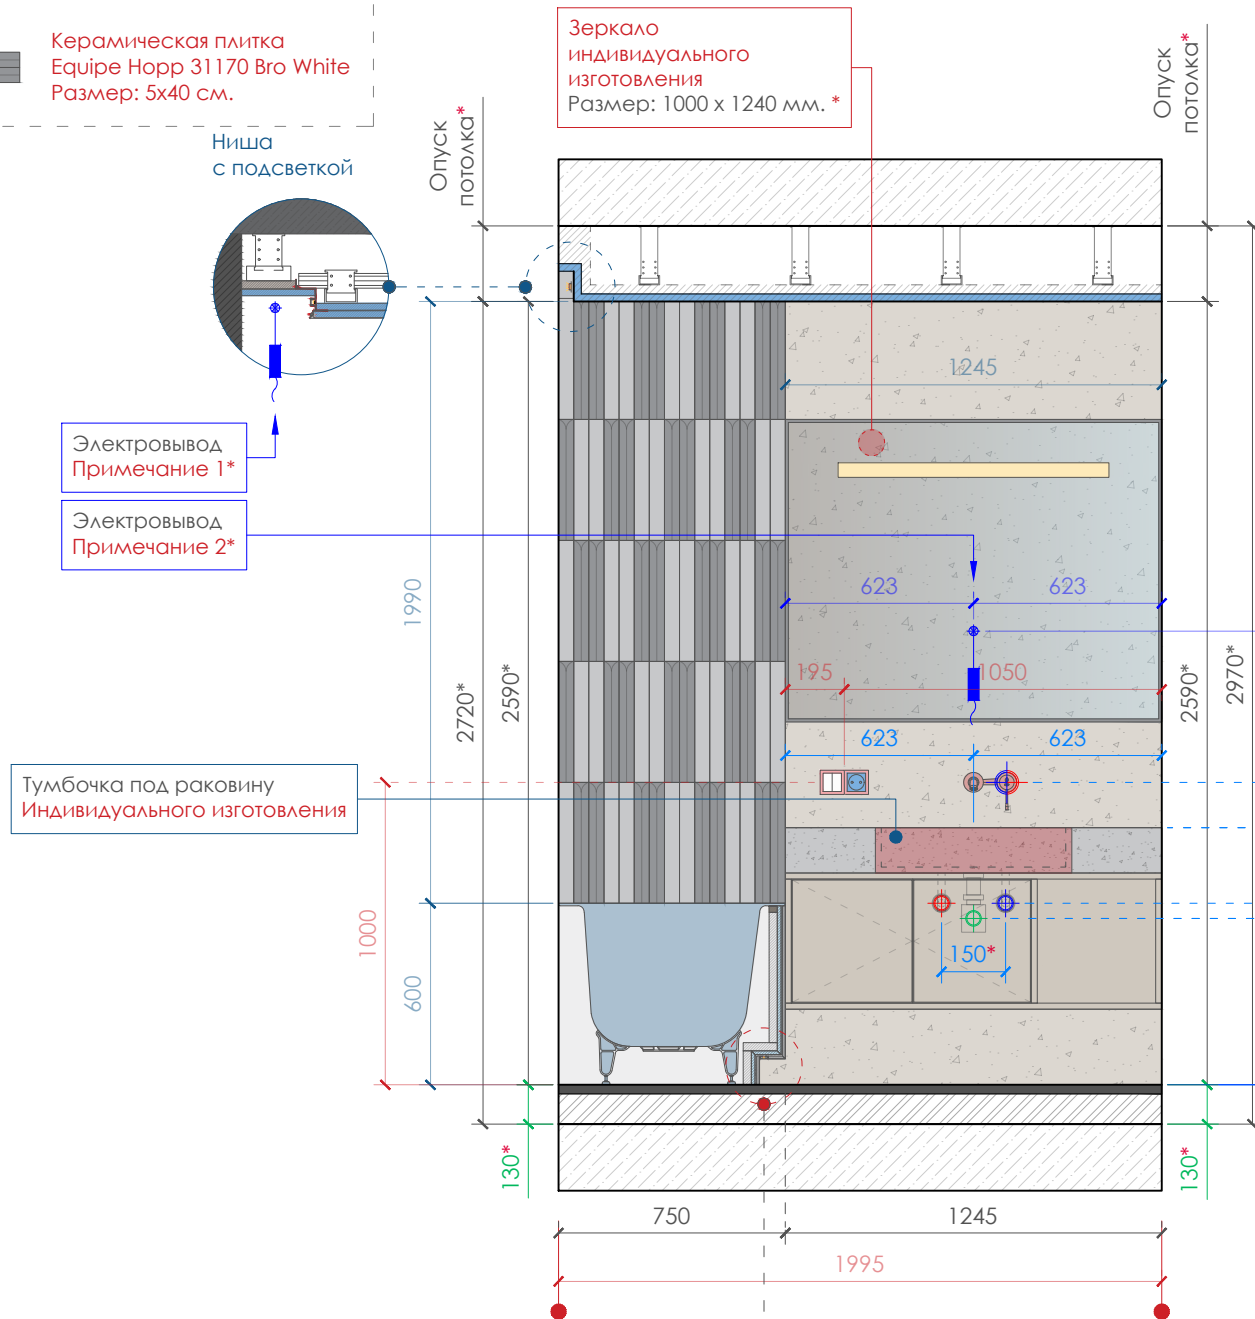

Вид 2

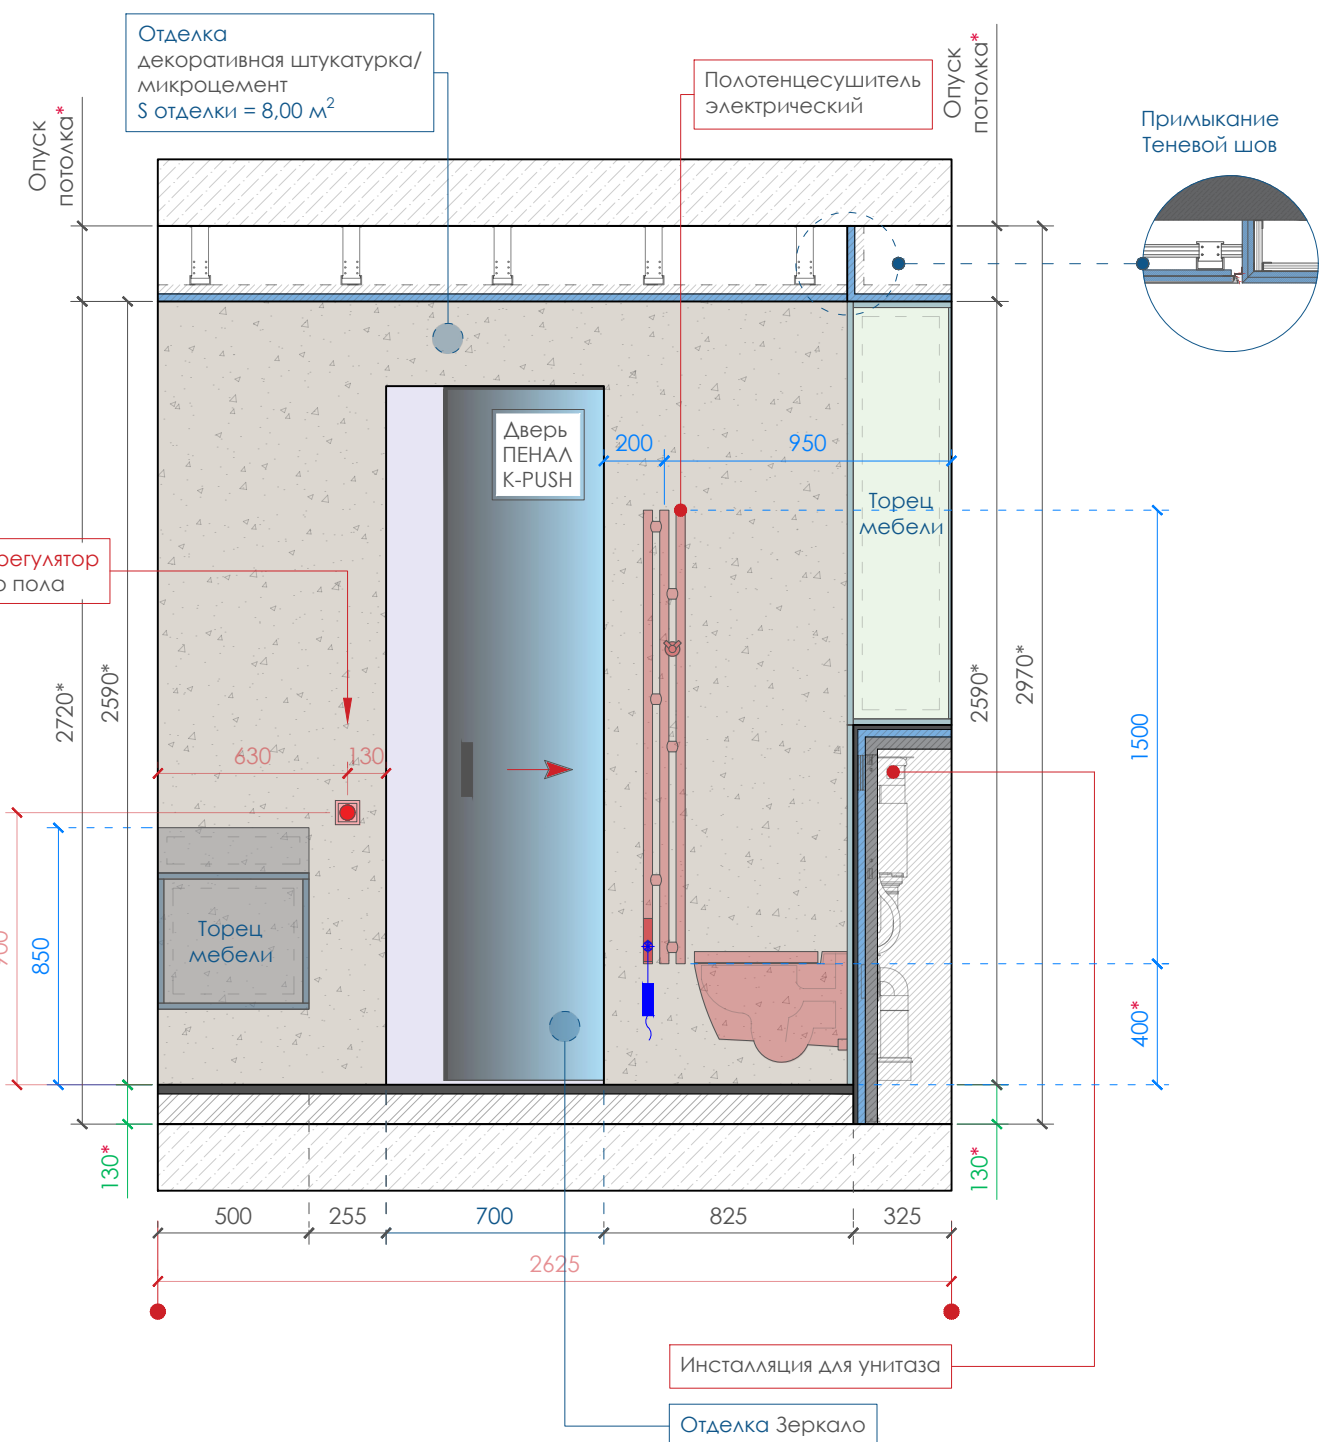

Видовые точки

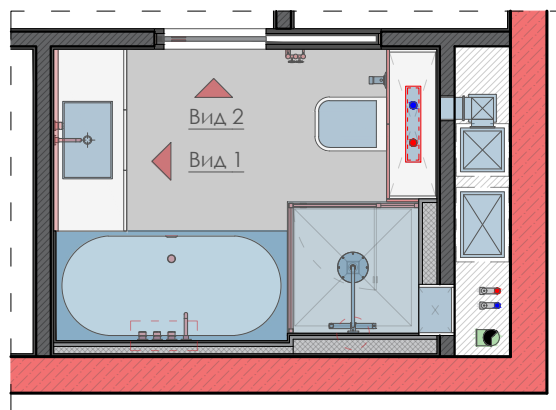


Примечание:

- Полотно, дверей скрытого монтажа, накладка стекло.
- Все размеры встраиваемой мебели эскизные, скорректировать на этапе проектирования мебели соответствующей организацией.
- За встроенной мебелью выполнить черновую отделку (шпаклевка/грунтовка или черновая покраска)
- Цвет мебели, тканей, обивки мебели подбирается самостоятельно или с дизайнеров в ходе авторского надзора, согласно дизайн-проекту.
- Привязки к сантехнике указаны предварительно, необходимо перепроверить на объекте. Размер выводов для сантехники уточнить у производителя.

Примечание:


- 1* Электровывод для светодиодной подсветки в потолочной нише 0.00 от ПП(Плита перекрытия) вывод провода 500 мм. (*Расположение скорректировать по месту выводы проводов произвести в удобном для подключения месте.)
- 2* Электровывод для подсветки зеркала произвести в рекомендованном месте от производителя.
- 3* Электровывод для светодиодной (LED) ленты в алюминиевом профиле, расположенным в цоколе ванны.
- 4* Предусмотреть электровывод, для полотенцесушителя электрического. Произвести подключение через скрытую проводку, вывод провода 500 мм.

Вид 1

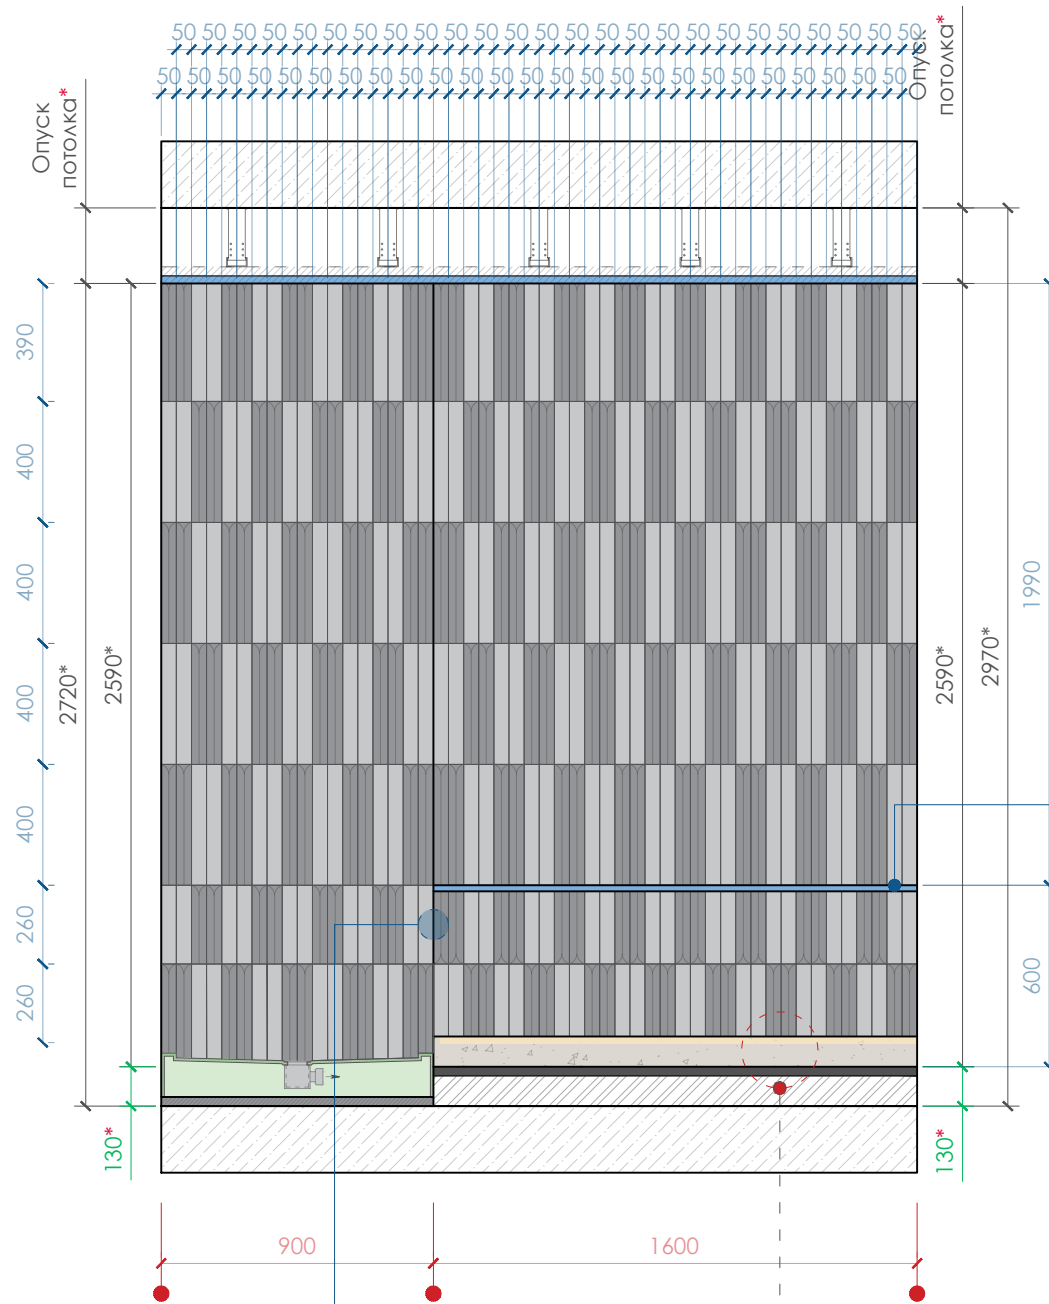


Отделка искусственным камнем
Место устройства ванной.
Габариты: 1600x750мм.

Торец
Отделка декоративная
штукатурка/ микроцемент

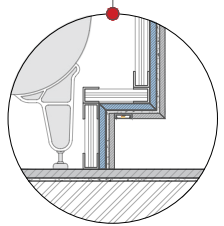


Организовать нишу с подсветкой под ноги.
Смотреть совместно с Листом 13
«Пояснение к монтажу».


Вид 2

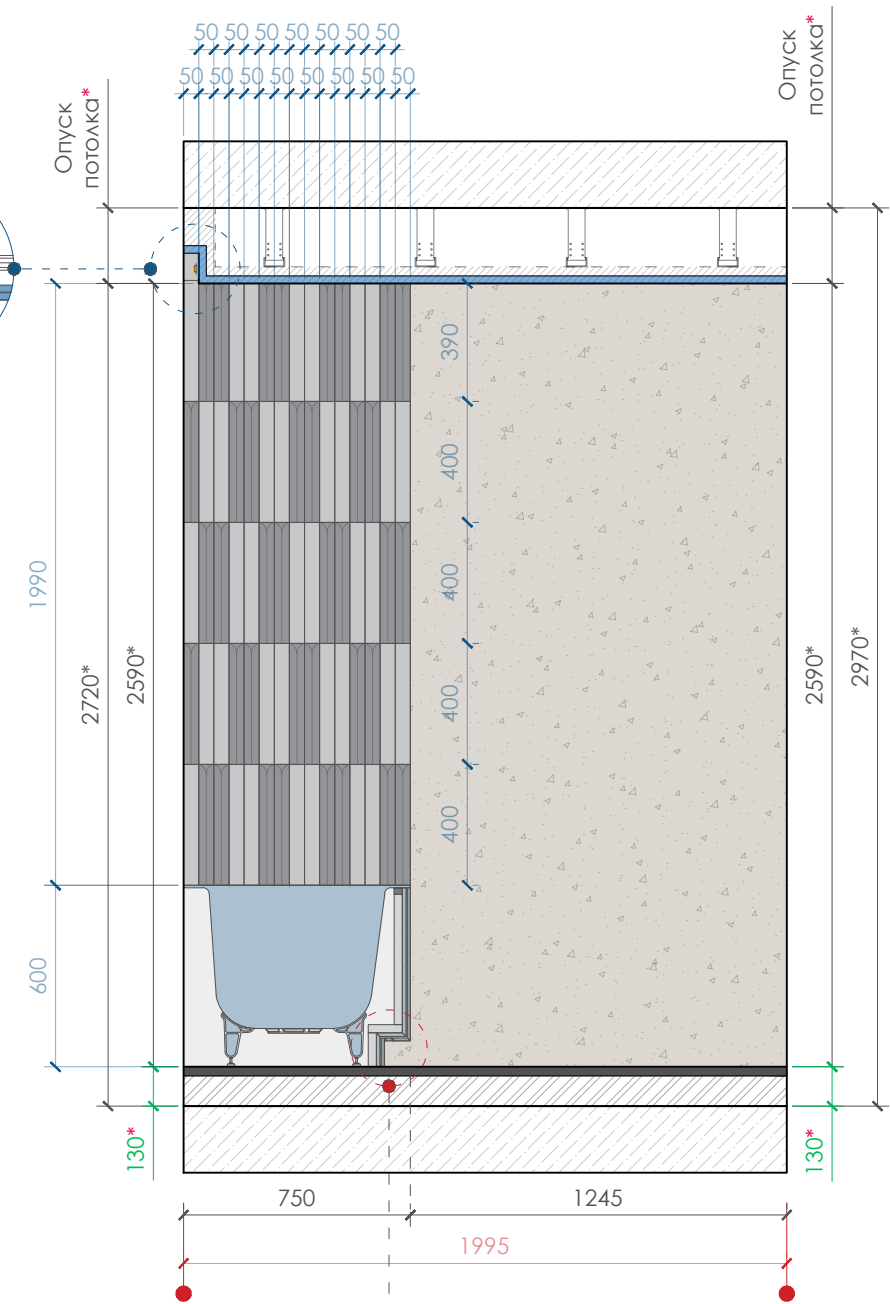

Организовать нишу с подсветкой под ноги.
Смотреть совместно с Листом 13
«Пояснение к монтажу».

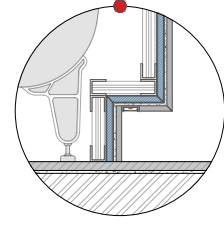

Видовые точки

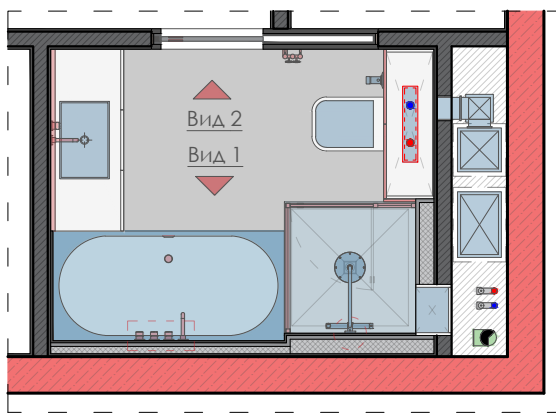


- Керамическая плитка Equipe Норр 31181 White
Размер: 5x40 см.
- Керамическая плитка Equipe Норр 31170 Bro White
Размер: 5x40 см.


Примечание:
Перед монтажом сверять раскладку керамогранита по проекту с фактическими размерами после черновой отделки.
Место начала и направление укладки плитки

Шкаф

Вид спереди

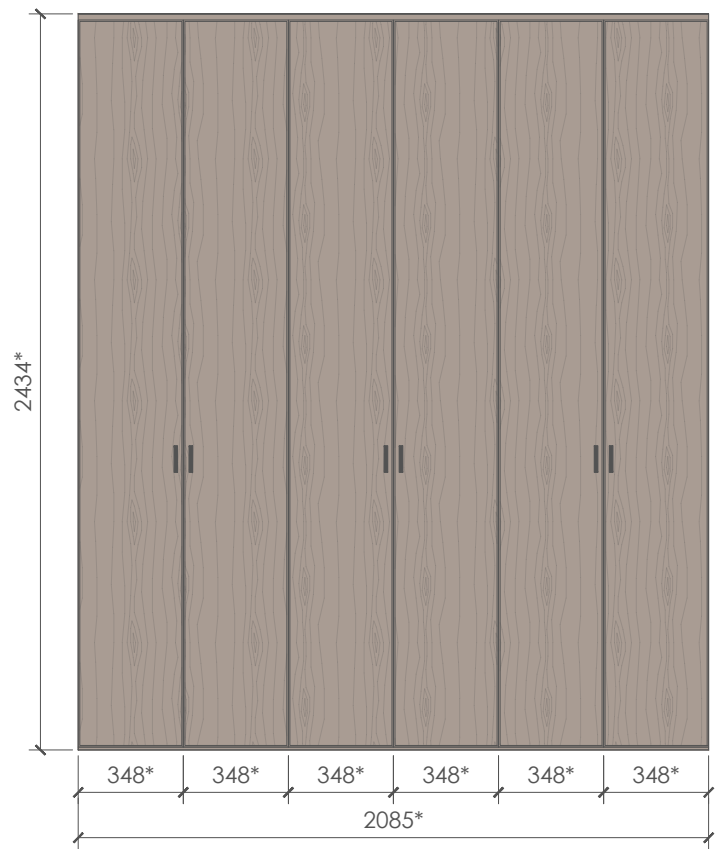


Вид сверху

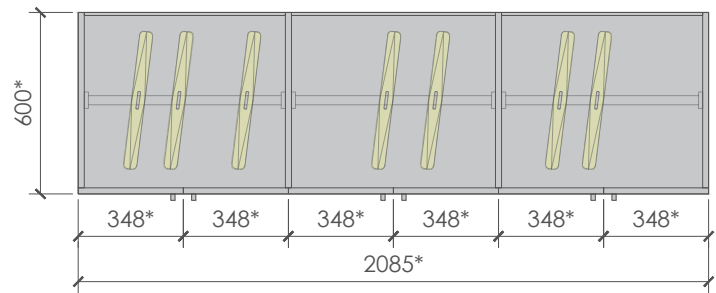


Стеллаж

Вид спереди

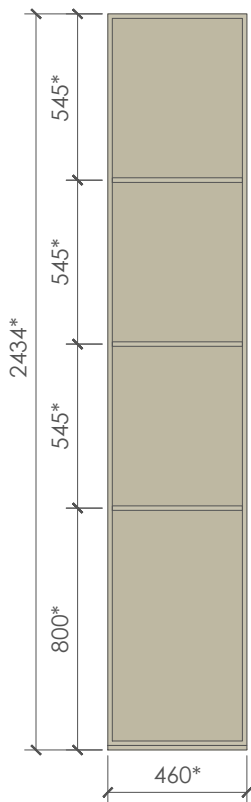

Вид сверху

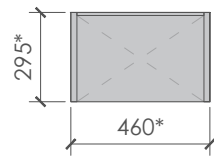


ВИЗУАЛИЗАЦИИ:




Размеры мебели даны условно, показывая общие габариты.
Материал и цвет мебели определяется заказчиком совместно с изготовителем мебели.
*Перед изготовлением размеры уточнить по месту.

Шкаф

Вид спереди

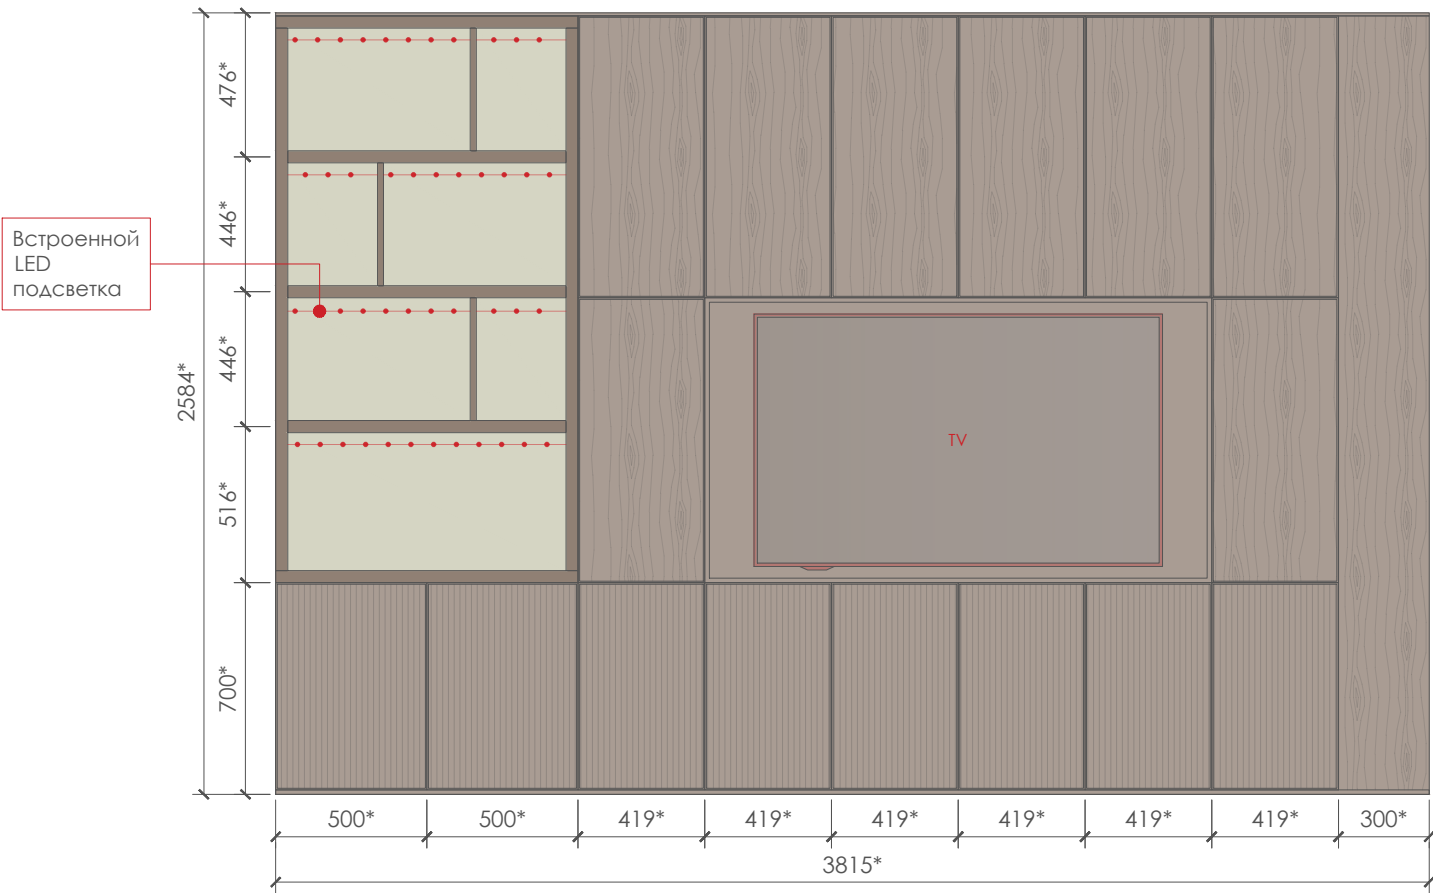

Вид сверху

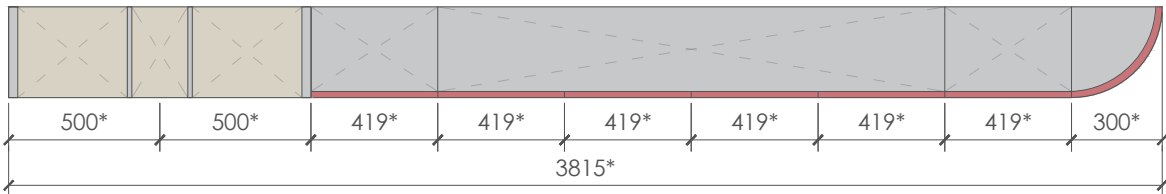


ВИЗУАЛИЗАЦИИ:





Размеры мебели даны условно, показывая общие габариты.
Материал и цвет мебели определяется заказчиком совместно с изготовителем мебели.
*Перед изготовлением размеры уточнить по месту.

Кухонный гарнитур

Вид спереди

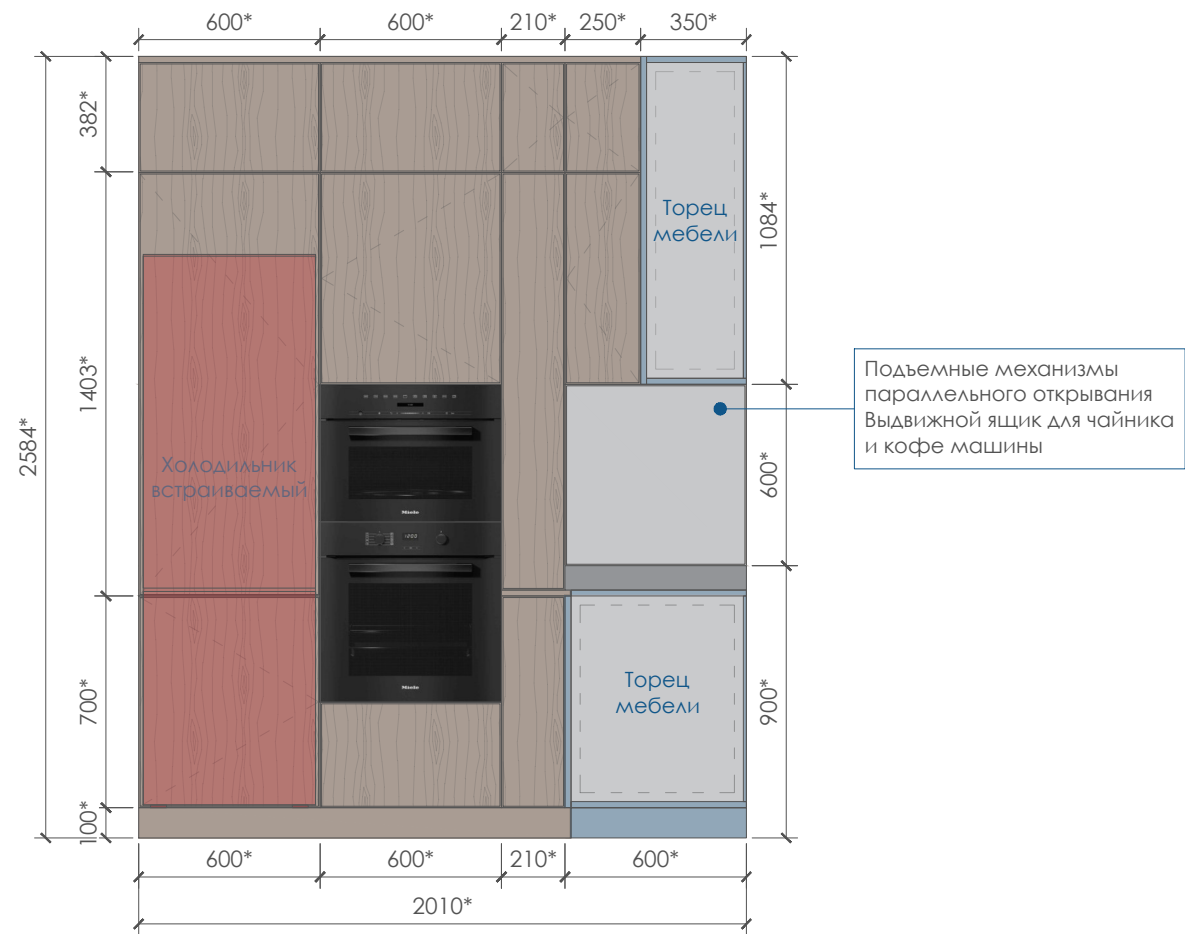


ВИЗУАЛИЗАЦИИ:

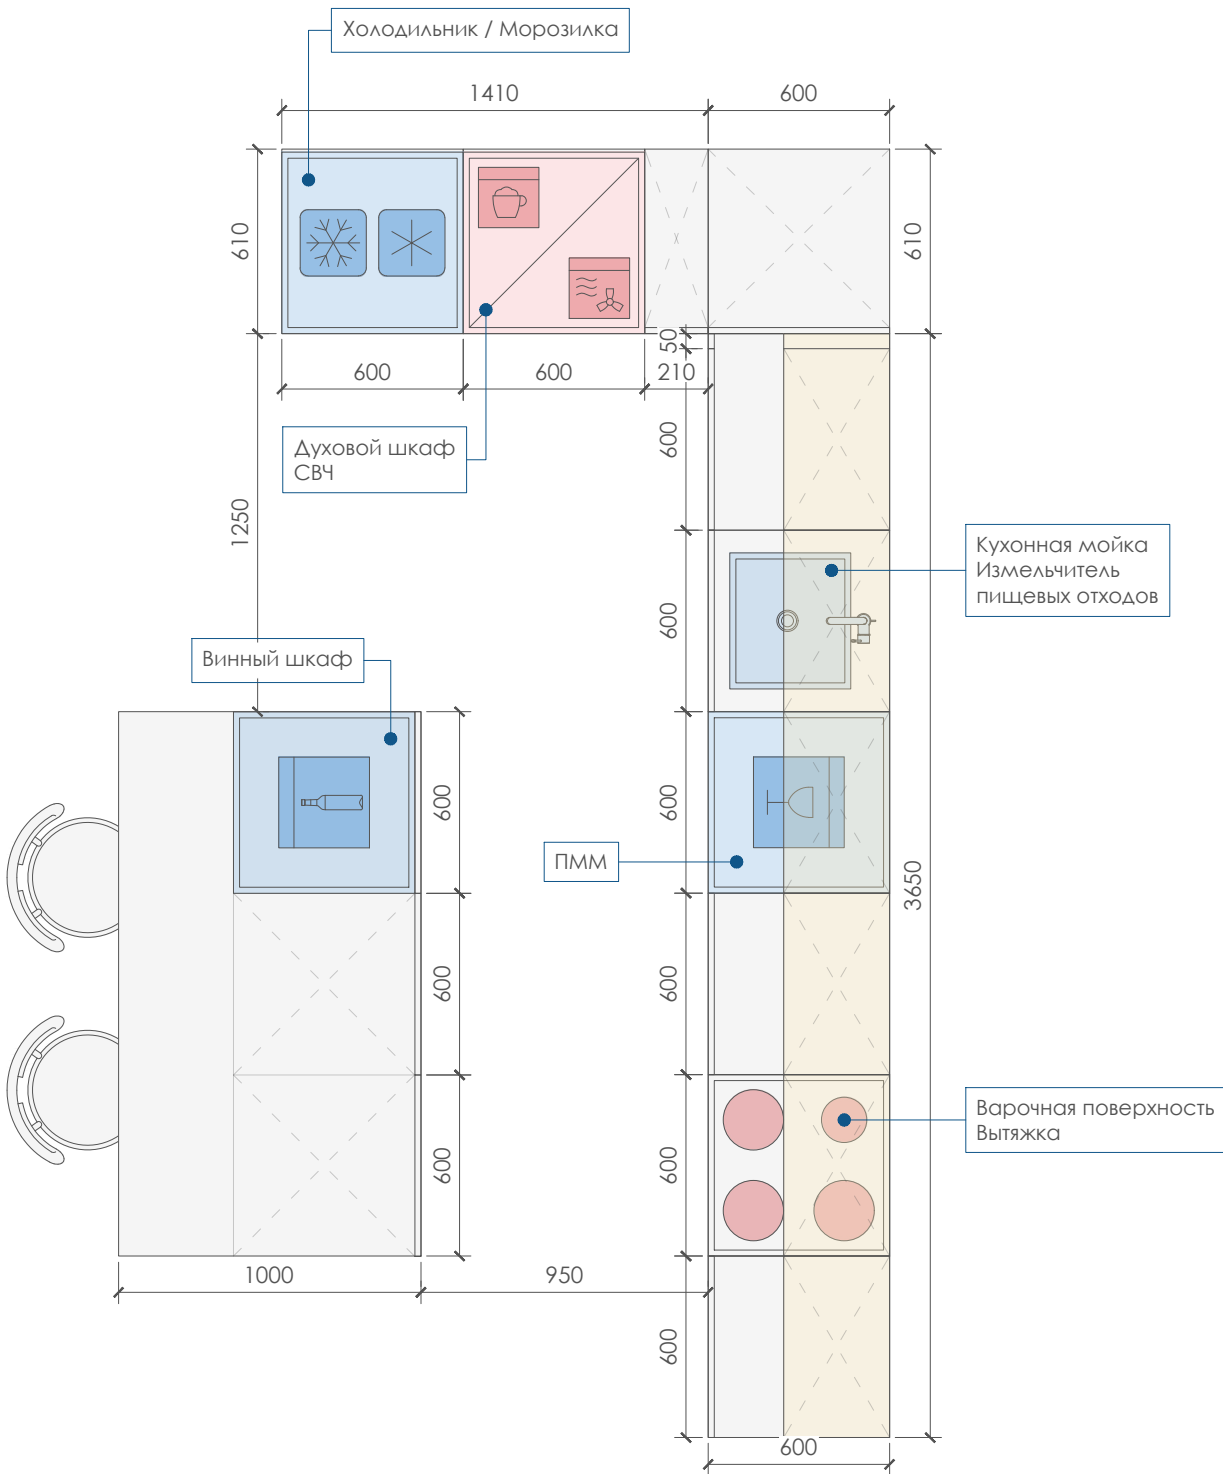
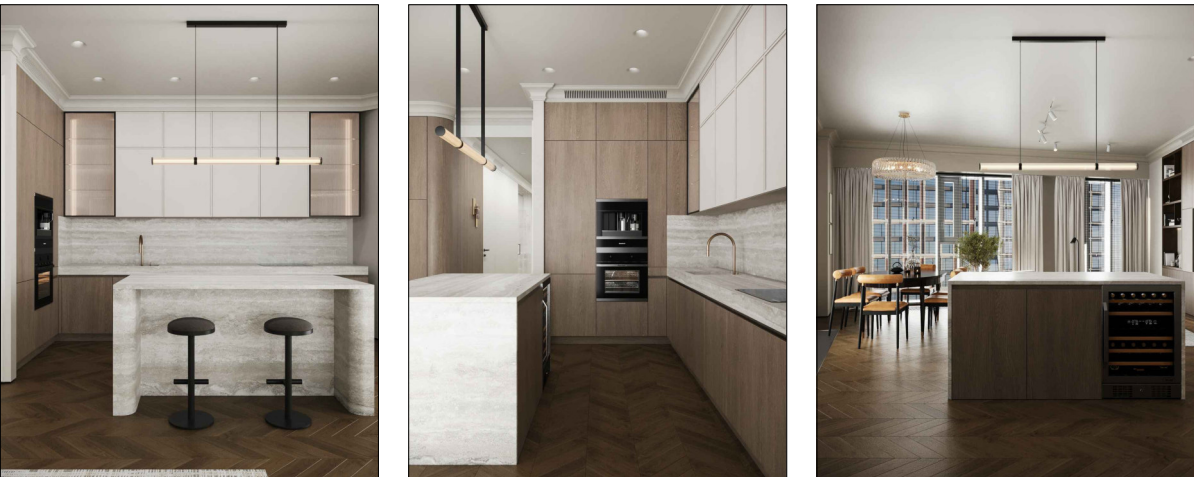


Размеры мебели даны условно, показывая общие габариты.
Материал и цвет мебели определяется заказчиком совместно с изготовителем мебели.
*Перед изготовлением размеры уточнить по месту.

Кухонный гарнитур
Вид спереди

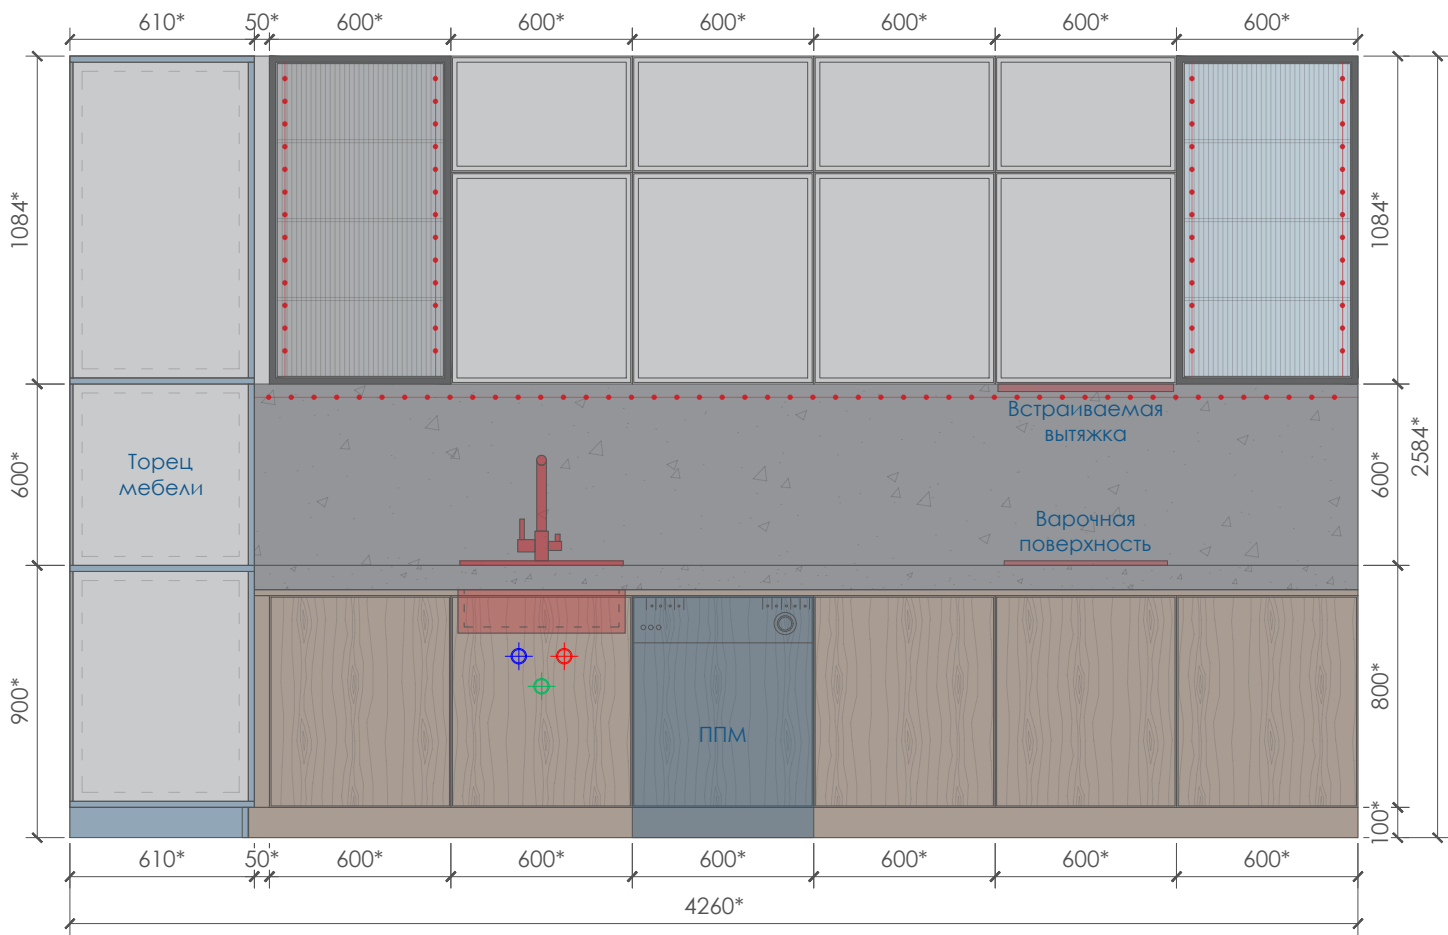


ВИЗУАЛИЗАЦИИ:

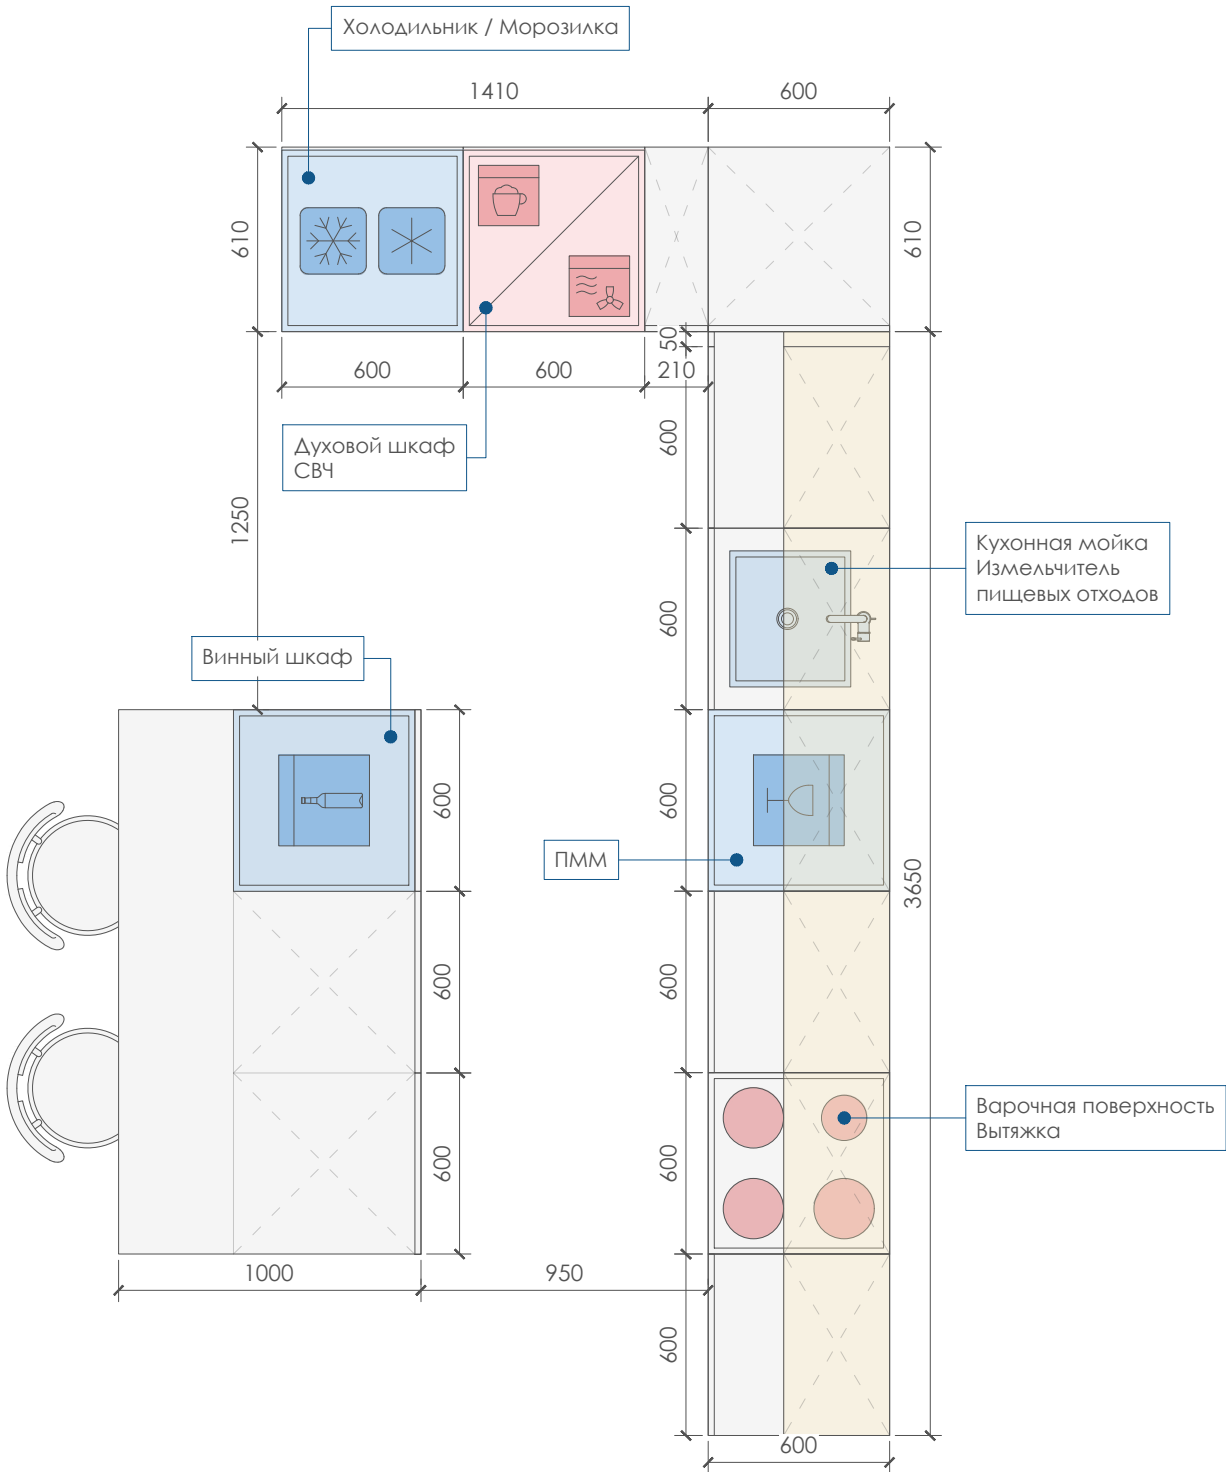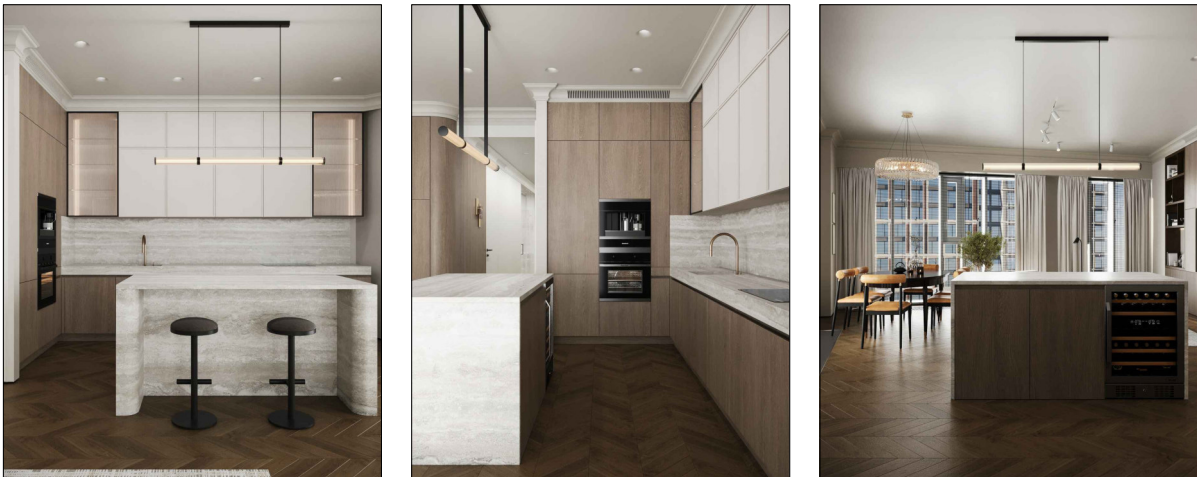



Размеры мебели даны условно, показывая общие габариты.
Материал и цвет мебели определяется заказчиком совместно с изготовителем мебели.
*Перед изготовлением размеры уточнить по месту.

Кухонный гарнитур

Вид спереди

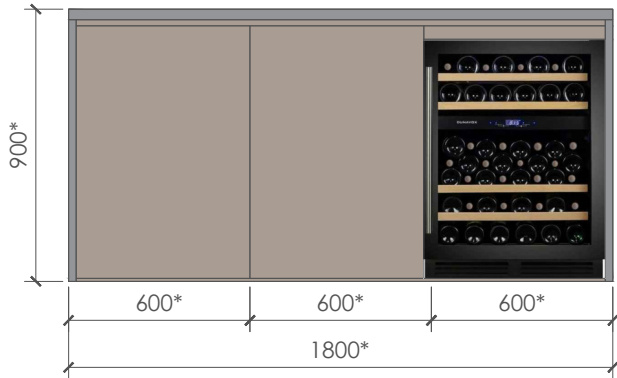


ВИЗУАЛИЗАЦИИ:

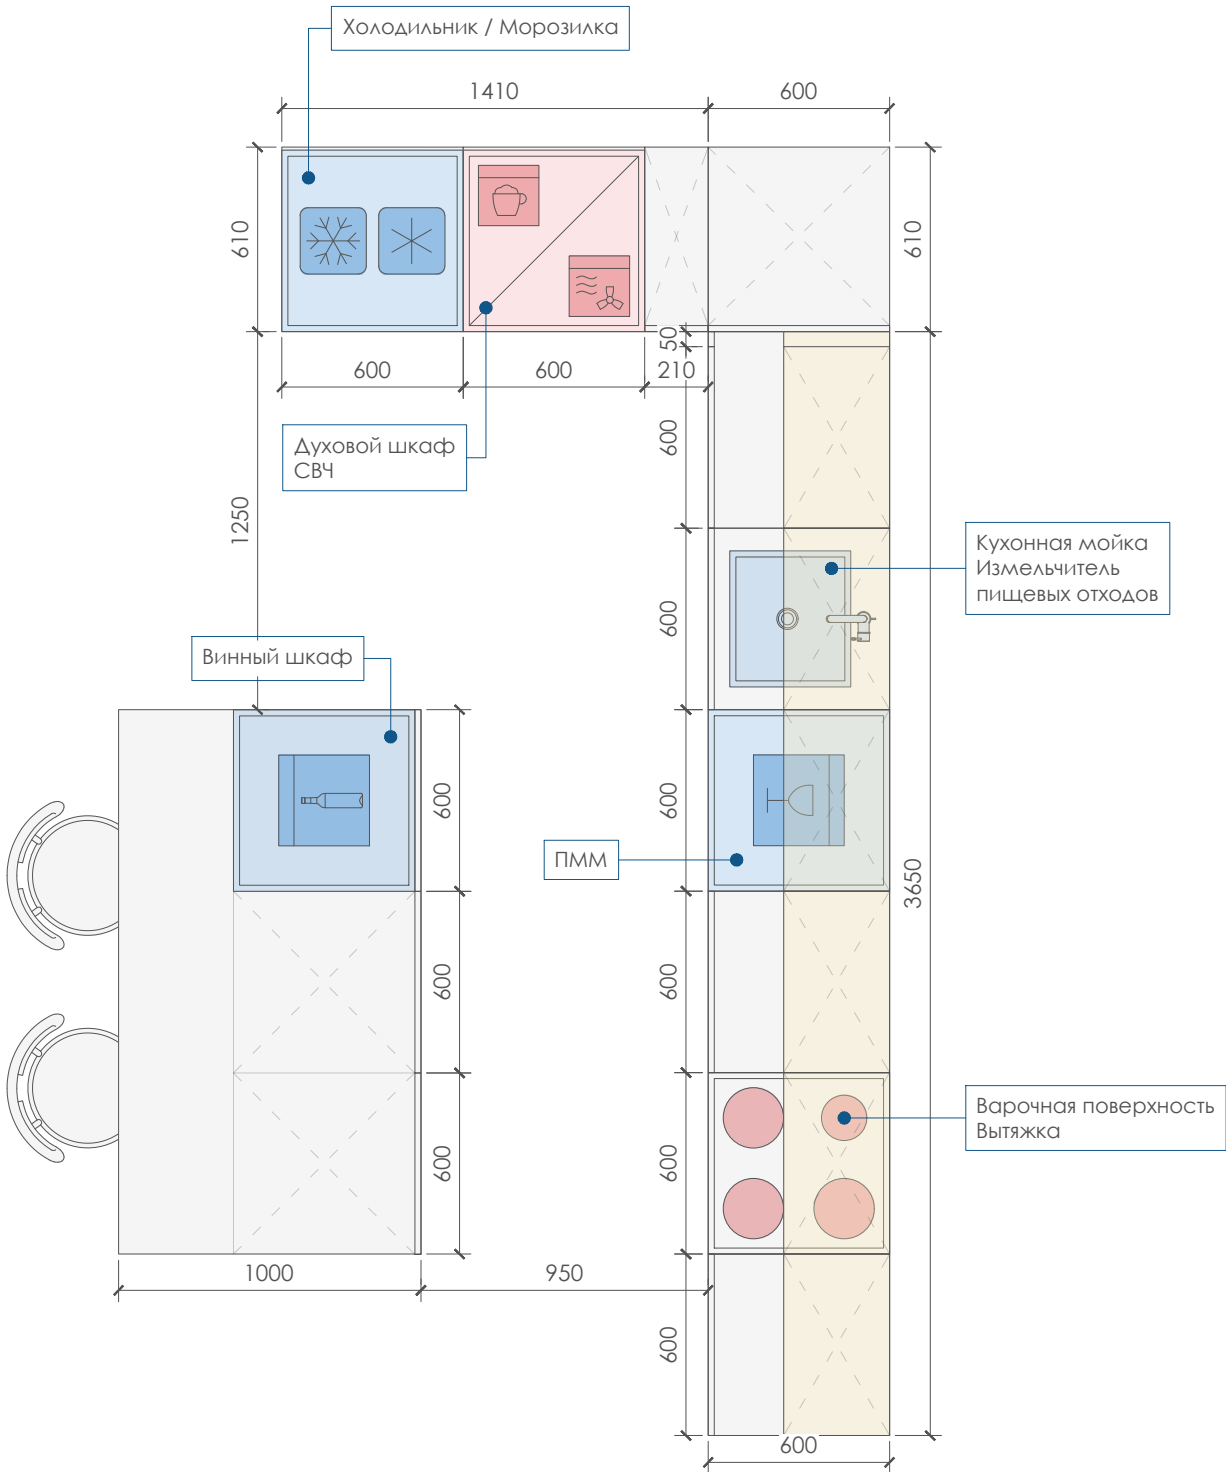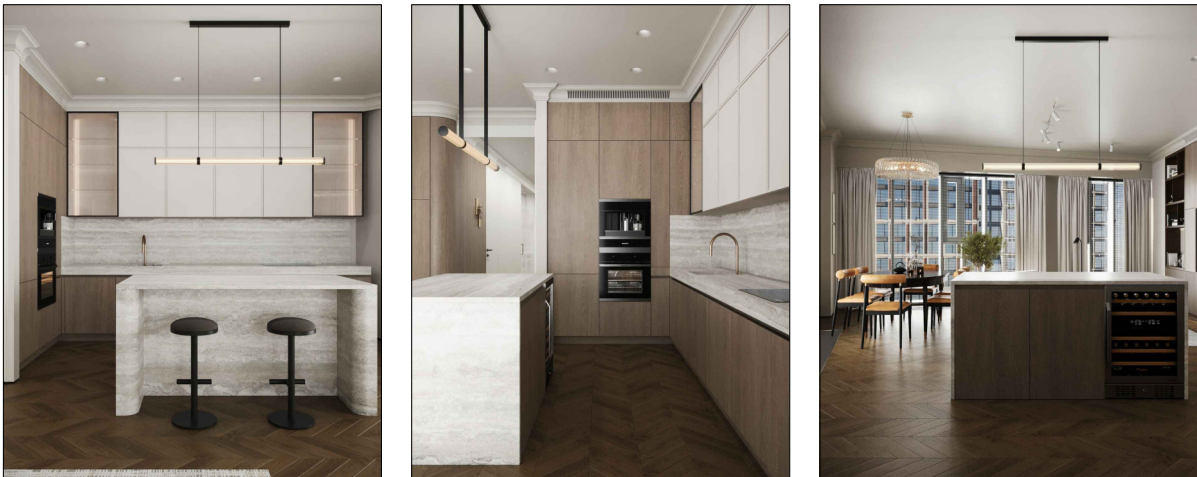


Размеры мебели даны условно, показывая общие габариты.
Материал и цвет мебели определяется заказчиком совместно с изготовителем мебели.
*Перед изготовлением размеры уточнить по месту.

Хоз. Шкаф

Вид спереди

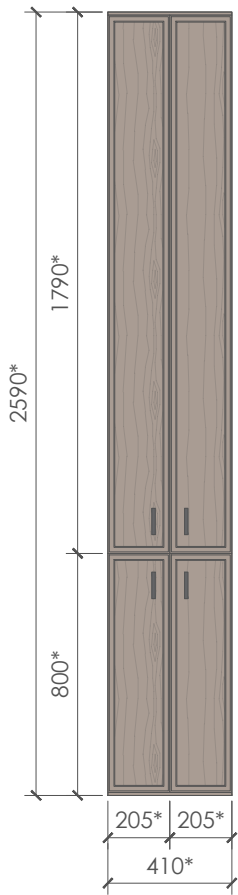


Вид сверху

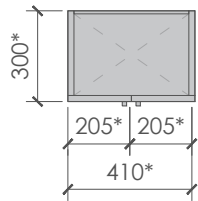


Тумба под раковину

Вид спереди

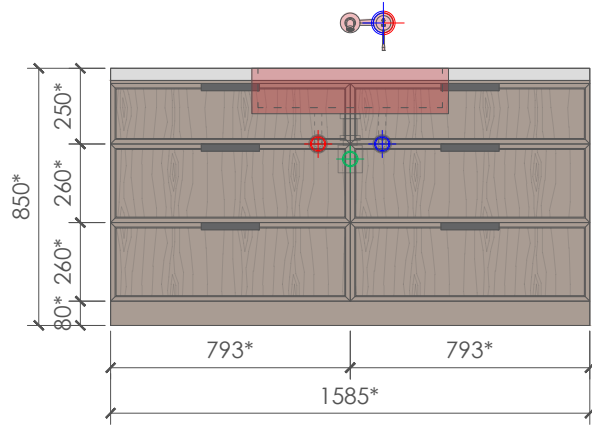

Вид сверху

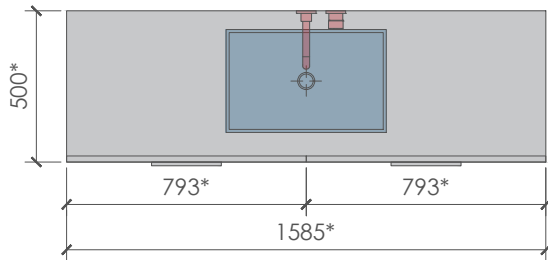


Шкаф
над
инсталяцией

Вид спереди



Вид сверху

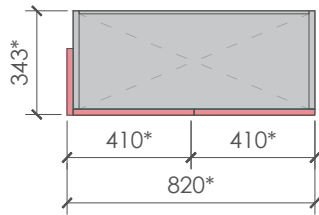


ВИЗУАЛИЗАЦИИ:




Размеры мебели даны условно, показывая общие габариты.
Материал и цвет мебели определяется заказчиком совместно с изготовителем мебели.
*Перед изготовлением размеры уточнить по месту.

Хоз. Шкаф

Вид спереди

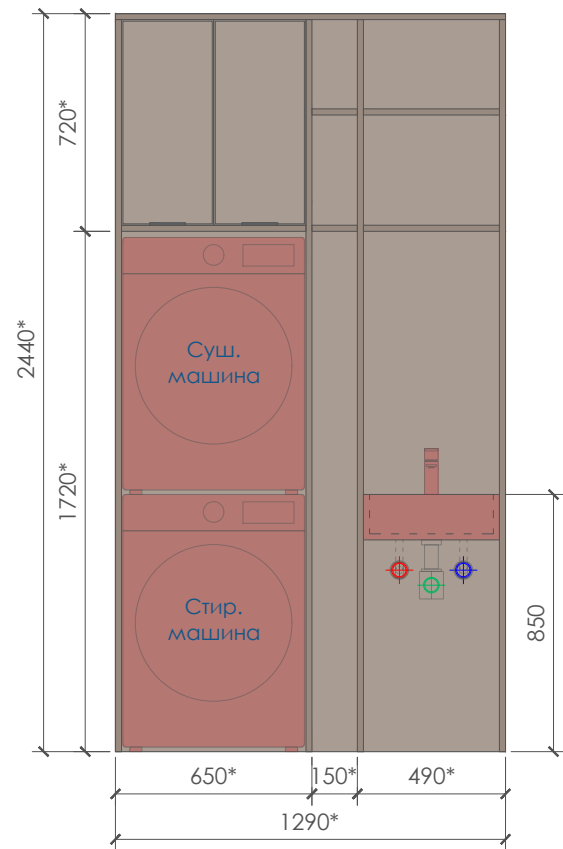


Вид сверху

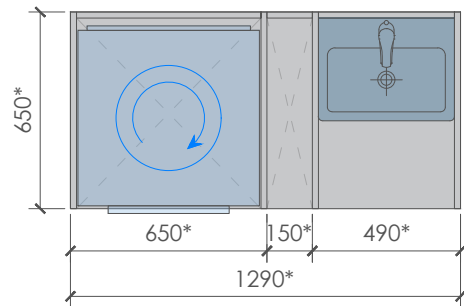


Полки с подсветкой
Ящики подвесные

Вид спереди

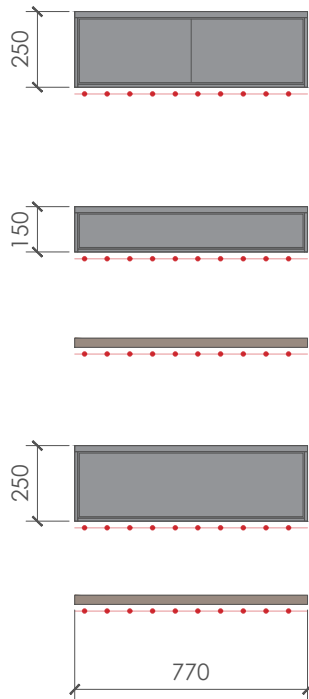

Вид сверху

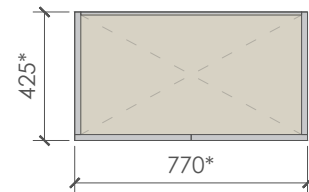


ВИЗУАЛИЗАЦИИ:




Размеры мебели даны условно, показывая общие габариты.
Материал и цвет мебели определяется заказчиком совместно с изготовителем мебели.
*Перед изготовлением размеры уточнить по месту.

Шкаф

Вид спереди

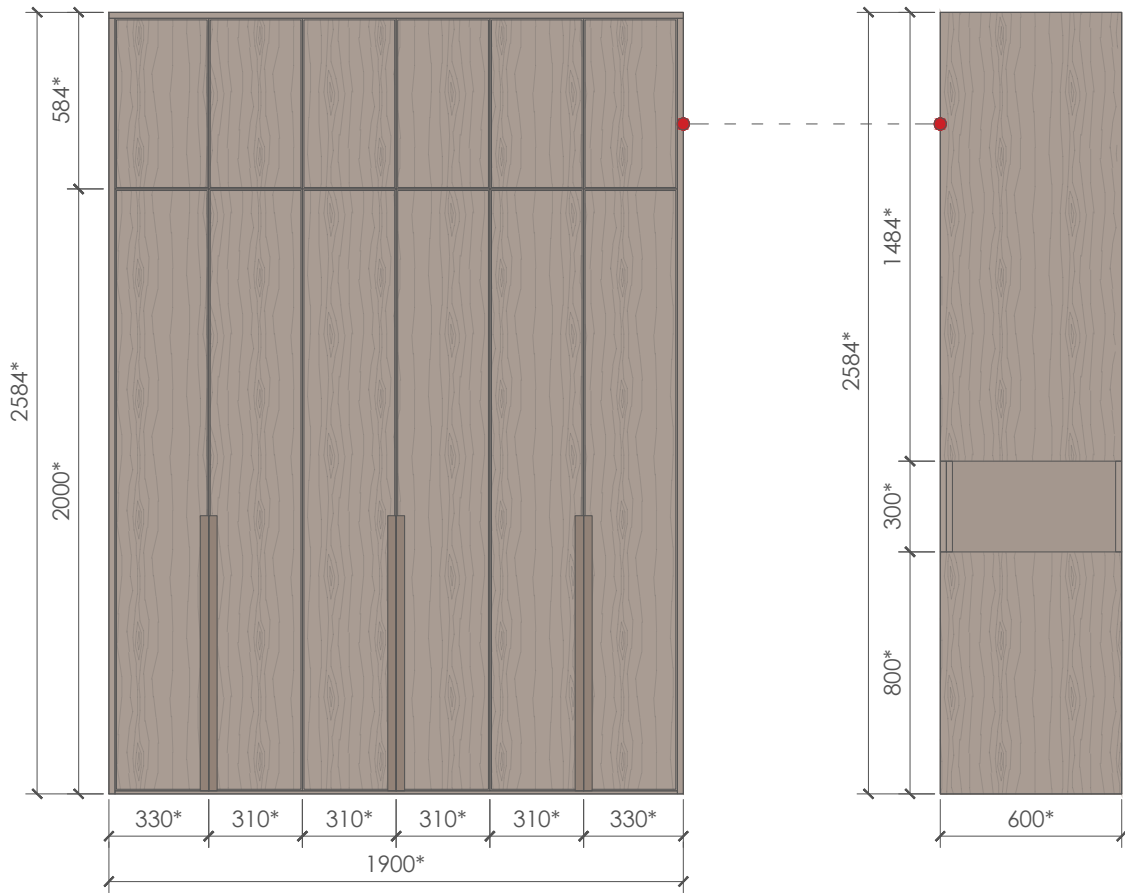

Вид сверху

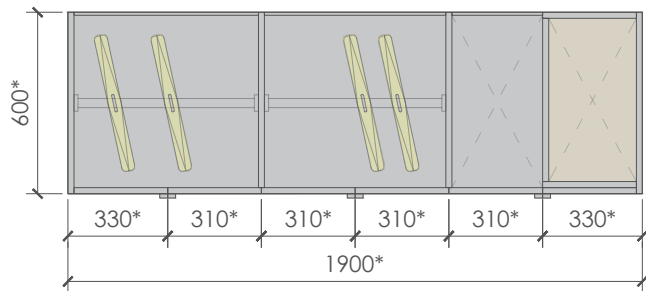


ВИЗУАЛИЗАЦИИ:




Размеры мебели даны условно, показывая общие габариты.
Материал и цвет мебели определяется заказчиком совместно с изготовителем мебели.
*Перед изготовлением размеры уточнить по месту.

Шкаф

Вид спереди

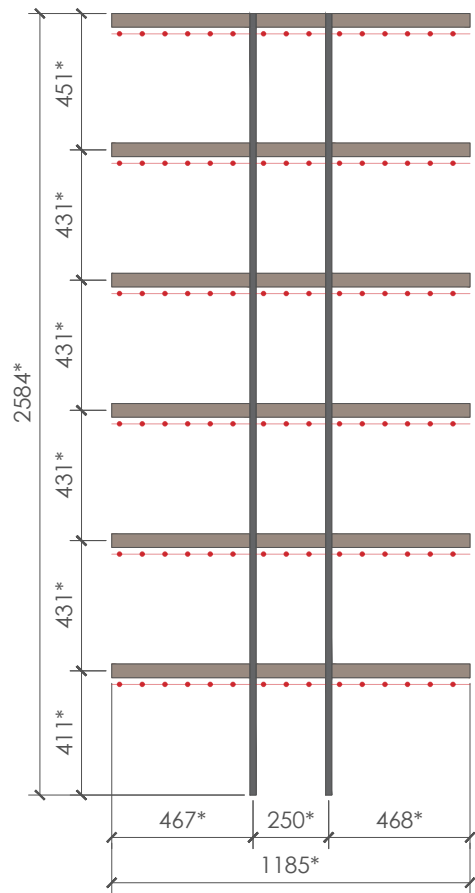


Вид сверху

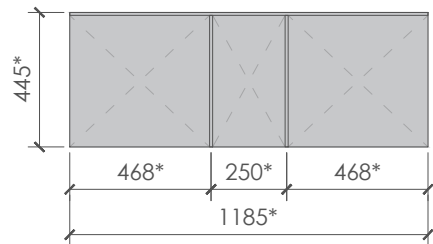


Стол Полки

Вид спереди

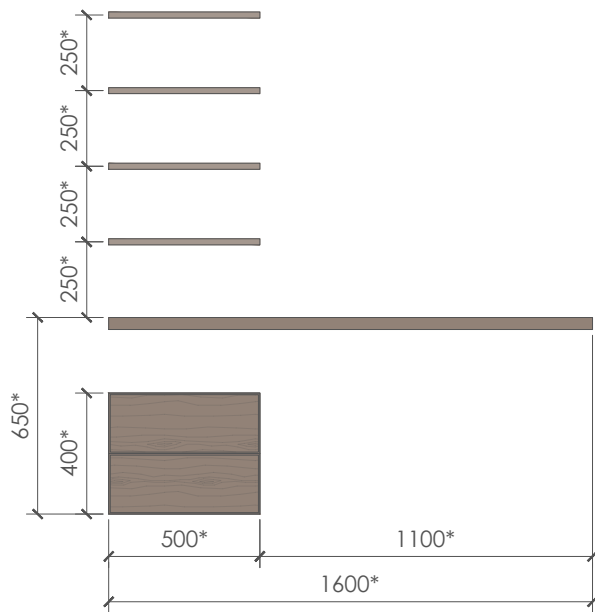

Вид сверху

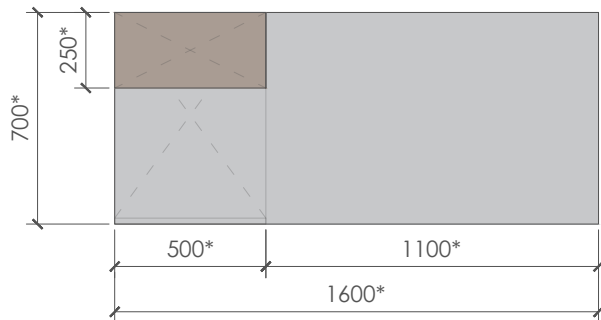


ВИЗУАЛИЗАЦИИ:




Размеры мебели даны условно, показывая общие габариты.
Материал и цвет мебели определяется заказчиком совместно с изготовителем мебели.
*Перед изготовлением размеры уточнить по месту.

Шкаф

Вид спереди

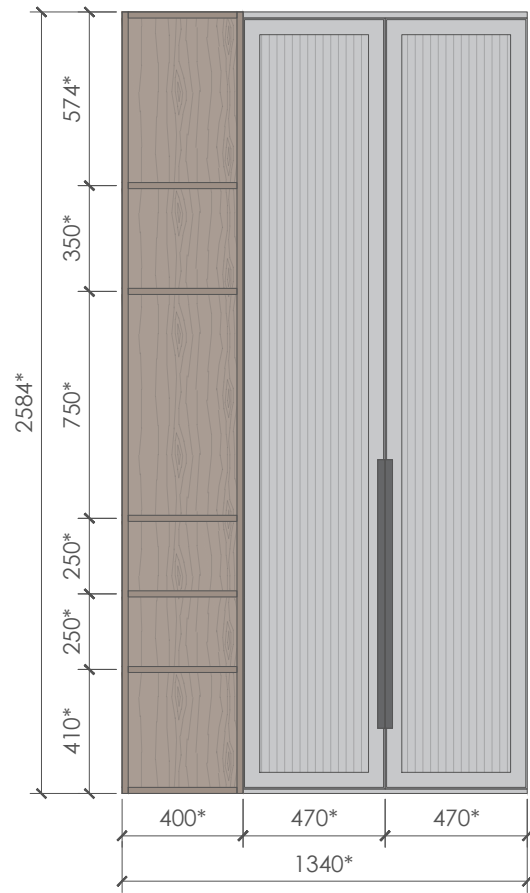

Вид сверху

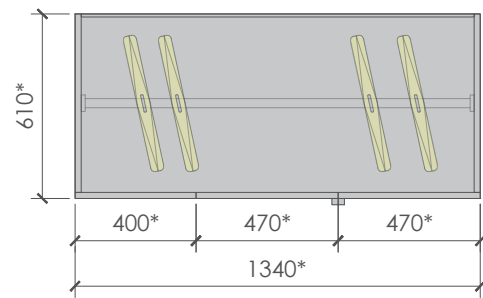


Шкаф

Вид спереди



Вид сверху

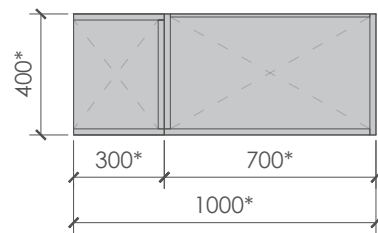

ВИЗУАЛИЗАЦИИ:




Размеры мебели даны условно, показывая общие габариты.
Материал и цвет мебели определяется заказчиком совместно с изготовителем мебели.
*Перед изготовлением размеры уточнить по месту.

Шкаф

Вид спереди




Вид сверху

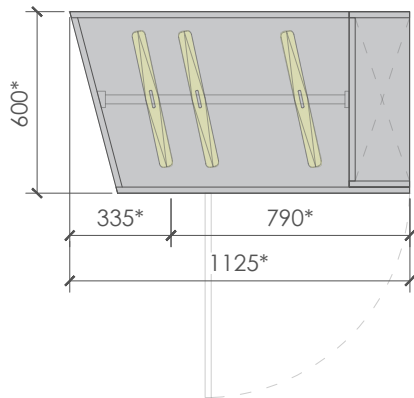


Стол Полки

Вид спереди

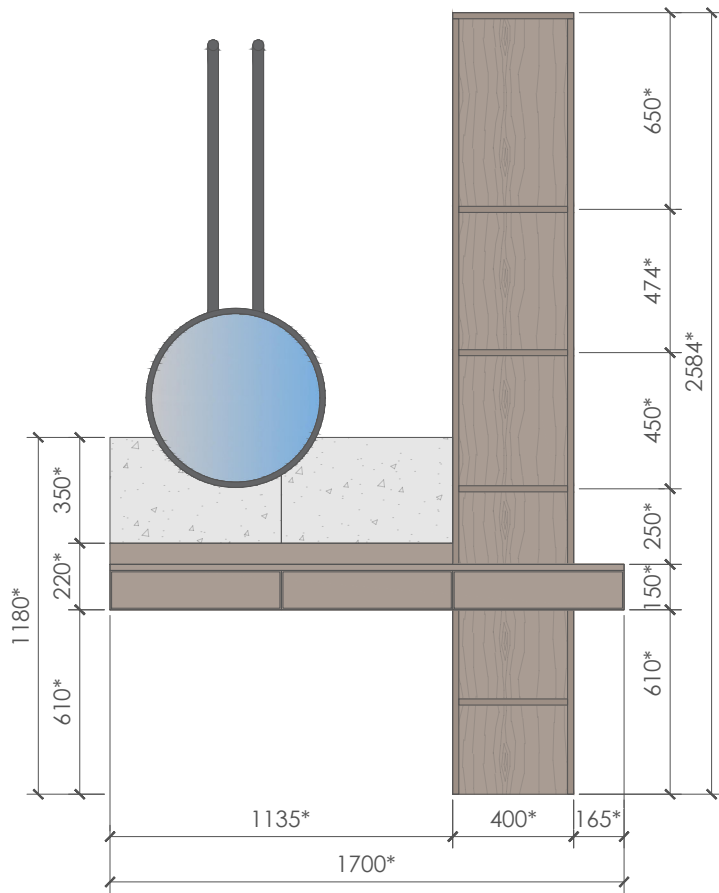

Вид сверху

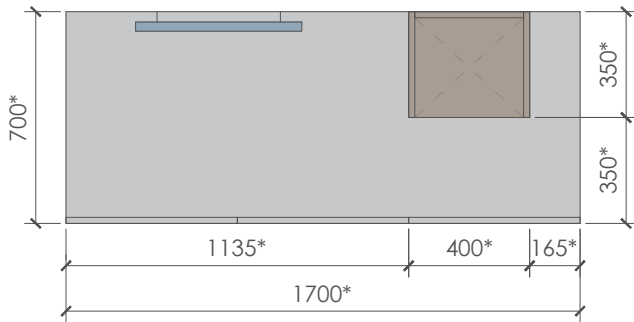


ВИЗУАЛИЗАЦИИ:




Размеры мебели даны условно, показывая общие габариты.
Материал и цвет мебели определяется заказчиком совместно с изготовителем мебели.
*Перед изготовлением размеры уточнить по месту.

Шкаф

Вид спереди

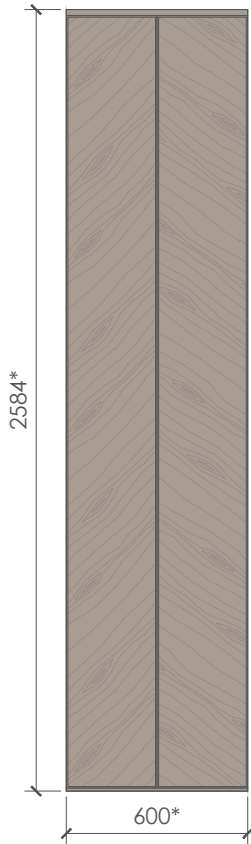


Вид сверху

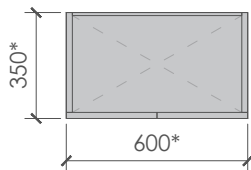


Шкаф

Вид спереди

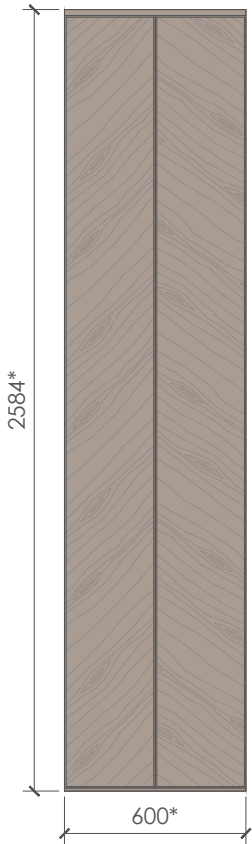


Вид сверху

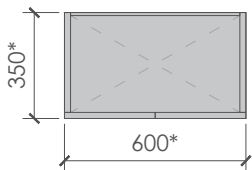


Тумба
подвесная


Вид спереди

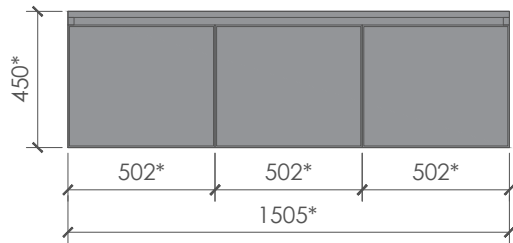

Вид сверху

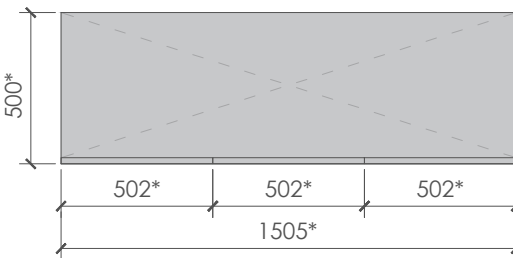


ВИЗУАЛИЗАЦИИ:

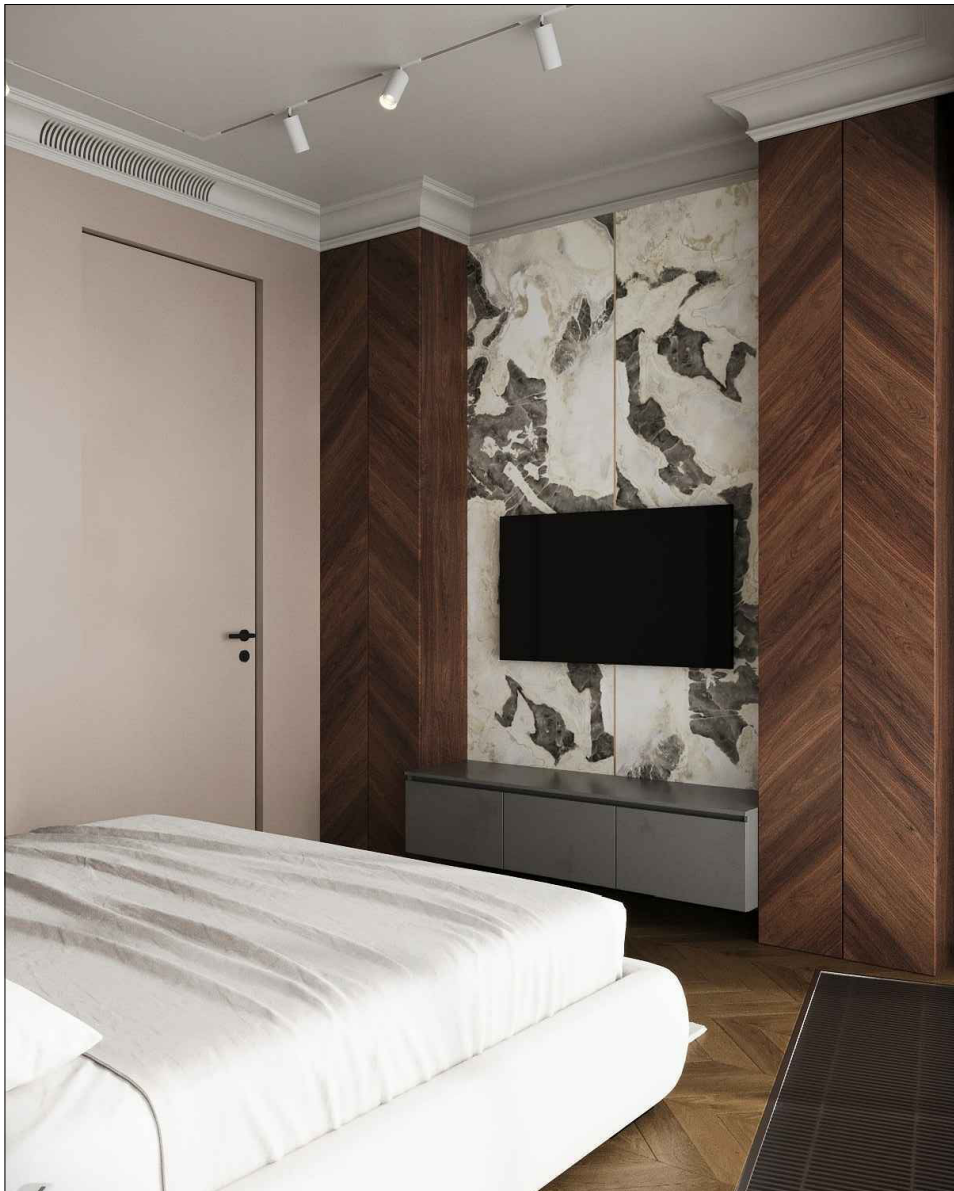


Размеры мебели даны условно, показывая общие габариты.
Материал и цвет мебели определяется заказчиком совместно с изготовителем мебели.
*Перед изготовлением размеры уточнить по месту.

Шкаф

Вид спереди

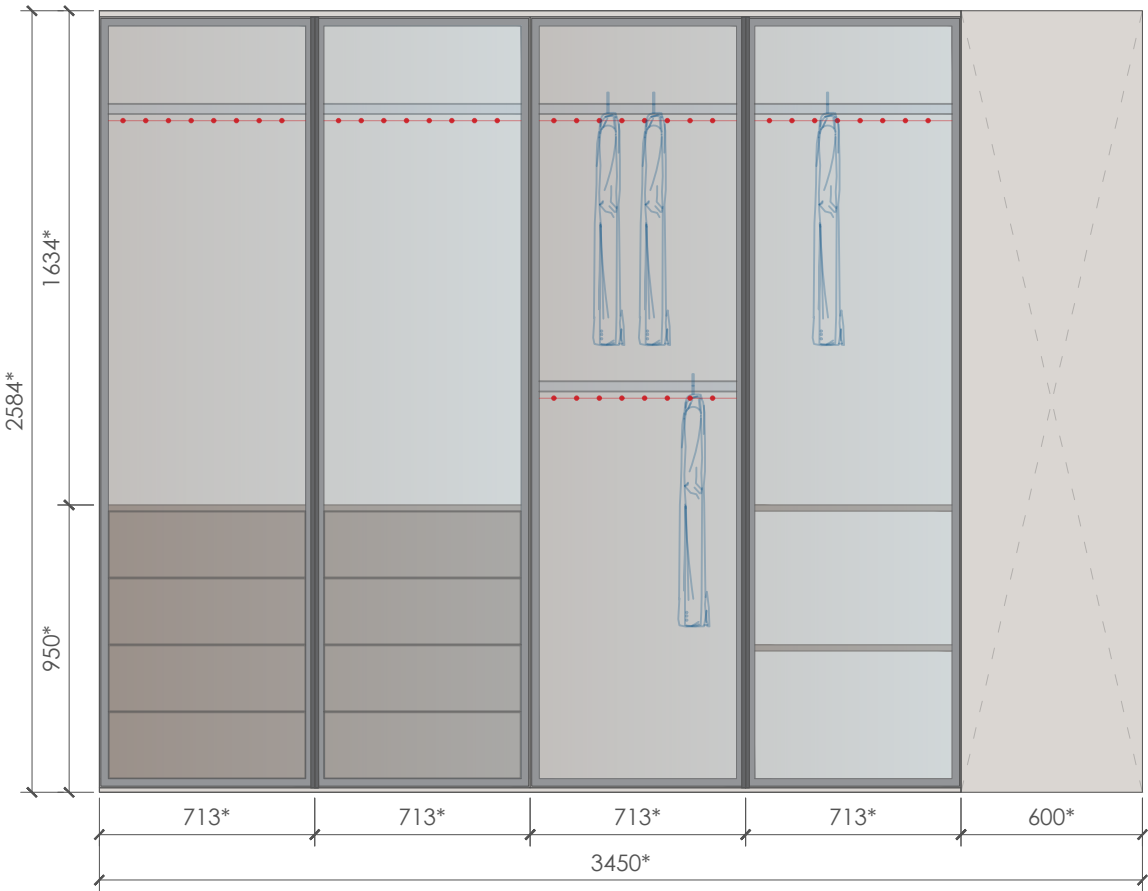


Вид сверху

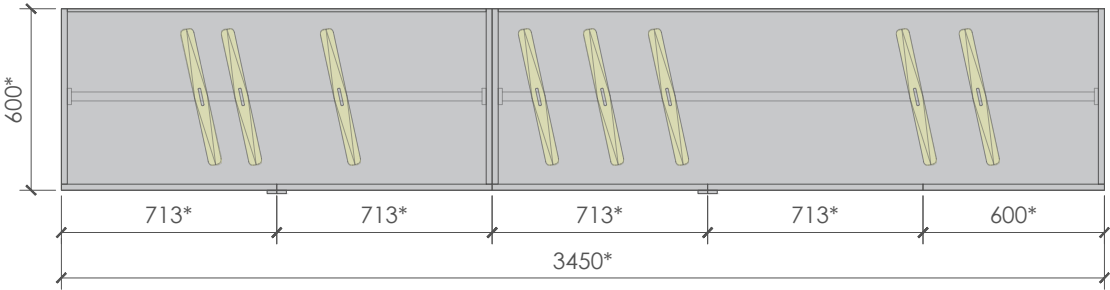


Шкаф

Вид спереди

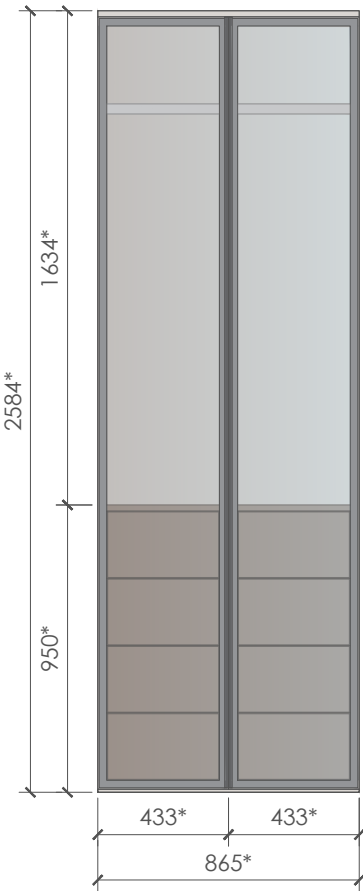

Вид сверху

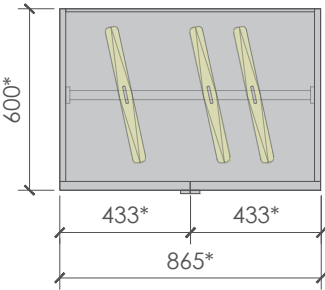


ВИЗУАЛИЗАЦИИ:



Размеры мебели даны условно, показывая общие габариты.
Материал и цвет мебели определяется заказчиком совместно с изготовителем мебели.
*Перед изготовлением размеры уточнить по месту.


Шкаф
над
инсталляцией

Вид спереди

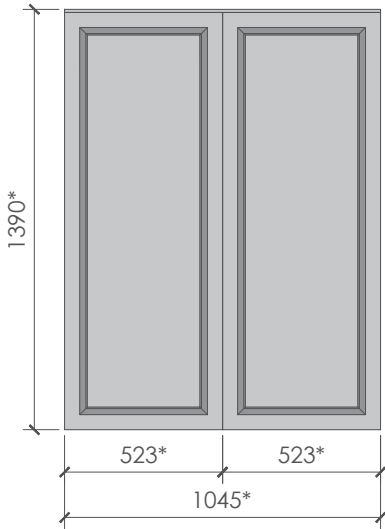


Тумба под раковину
подвесная


Вид спереди

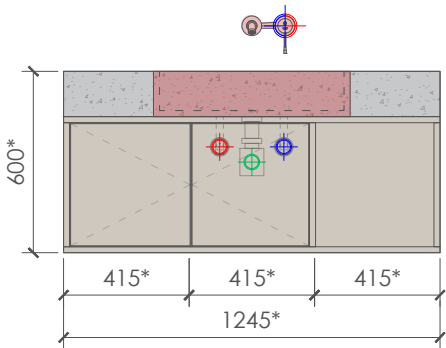

Вид сверху

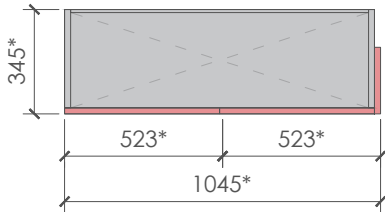

Вид сверху

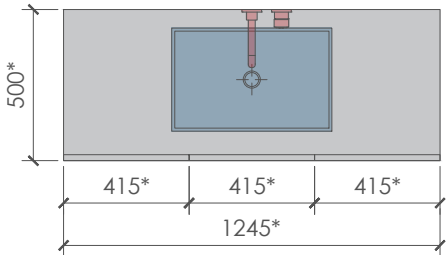

ВИЗУАЛИЗАЦИИ:



Размеры мебели даны условно, показывая общие габариты.
Материал и цвет мебели определяется заказчиком совместно с изготовителем мебели.
*Перед изготовлением размеры уточнить по месту.